



PŮDORYS

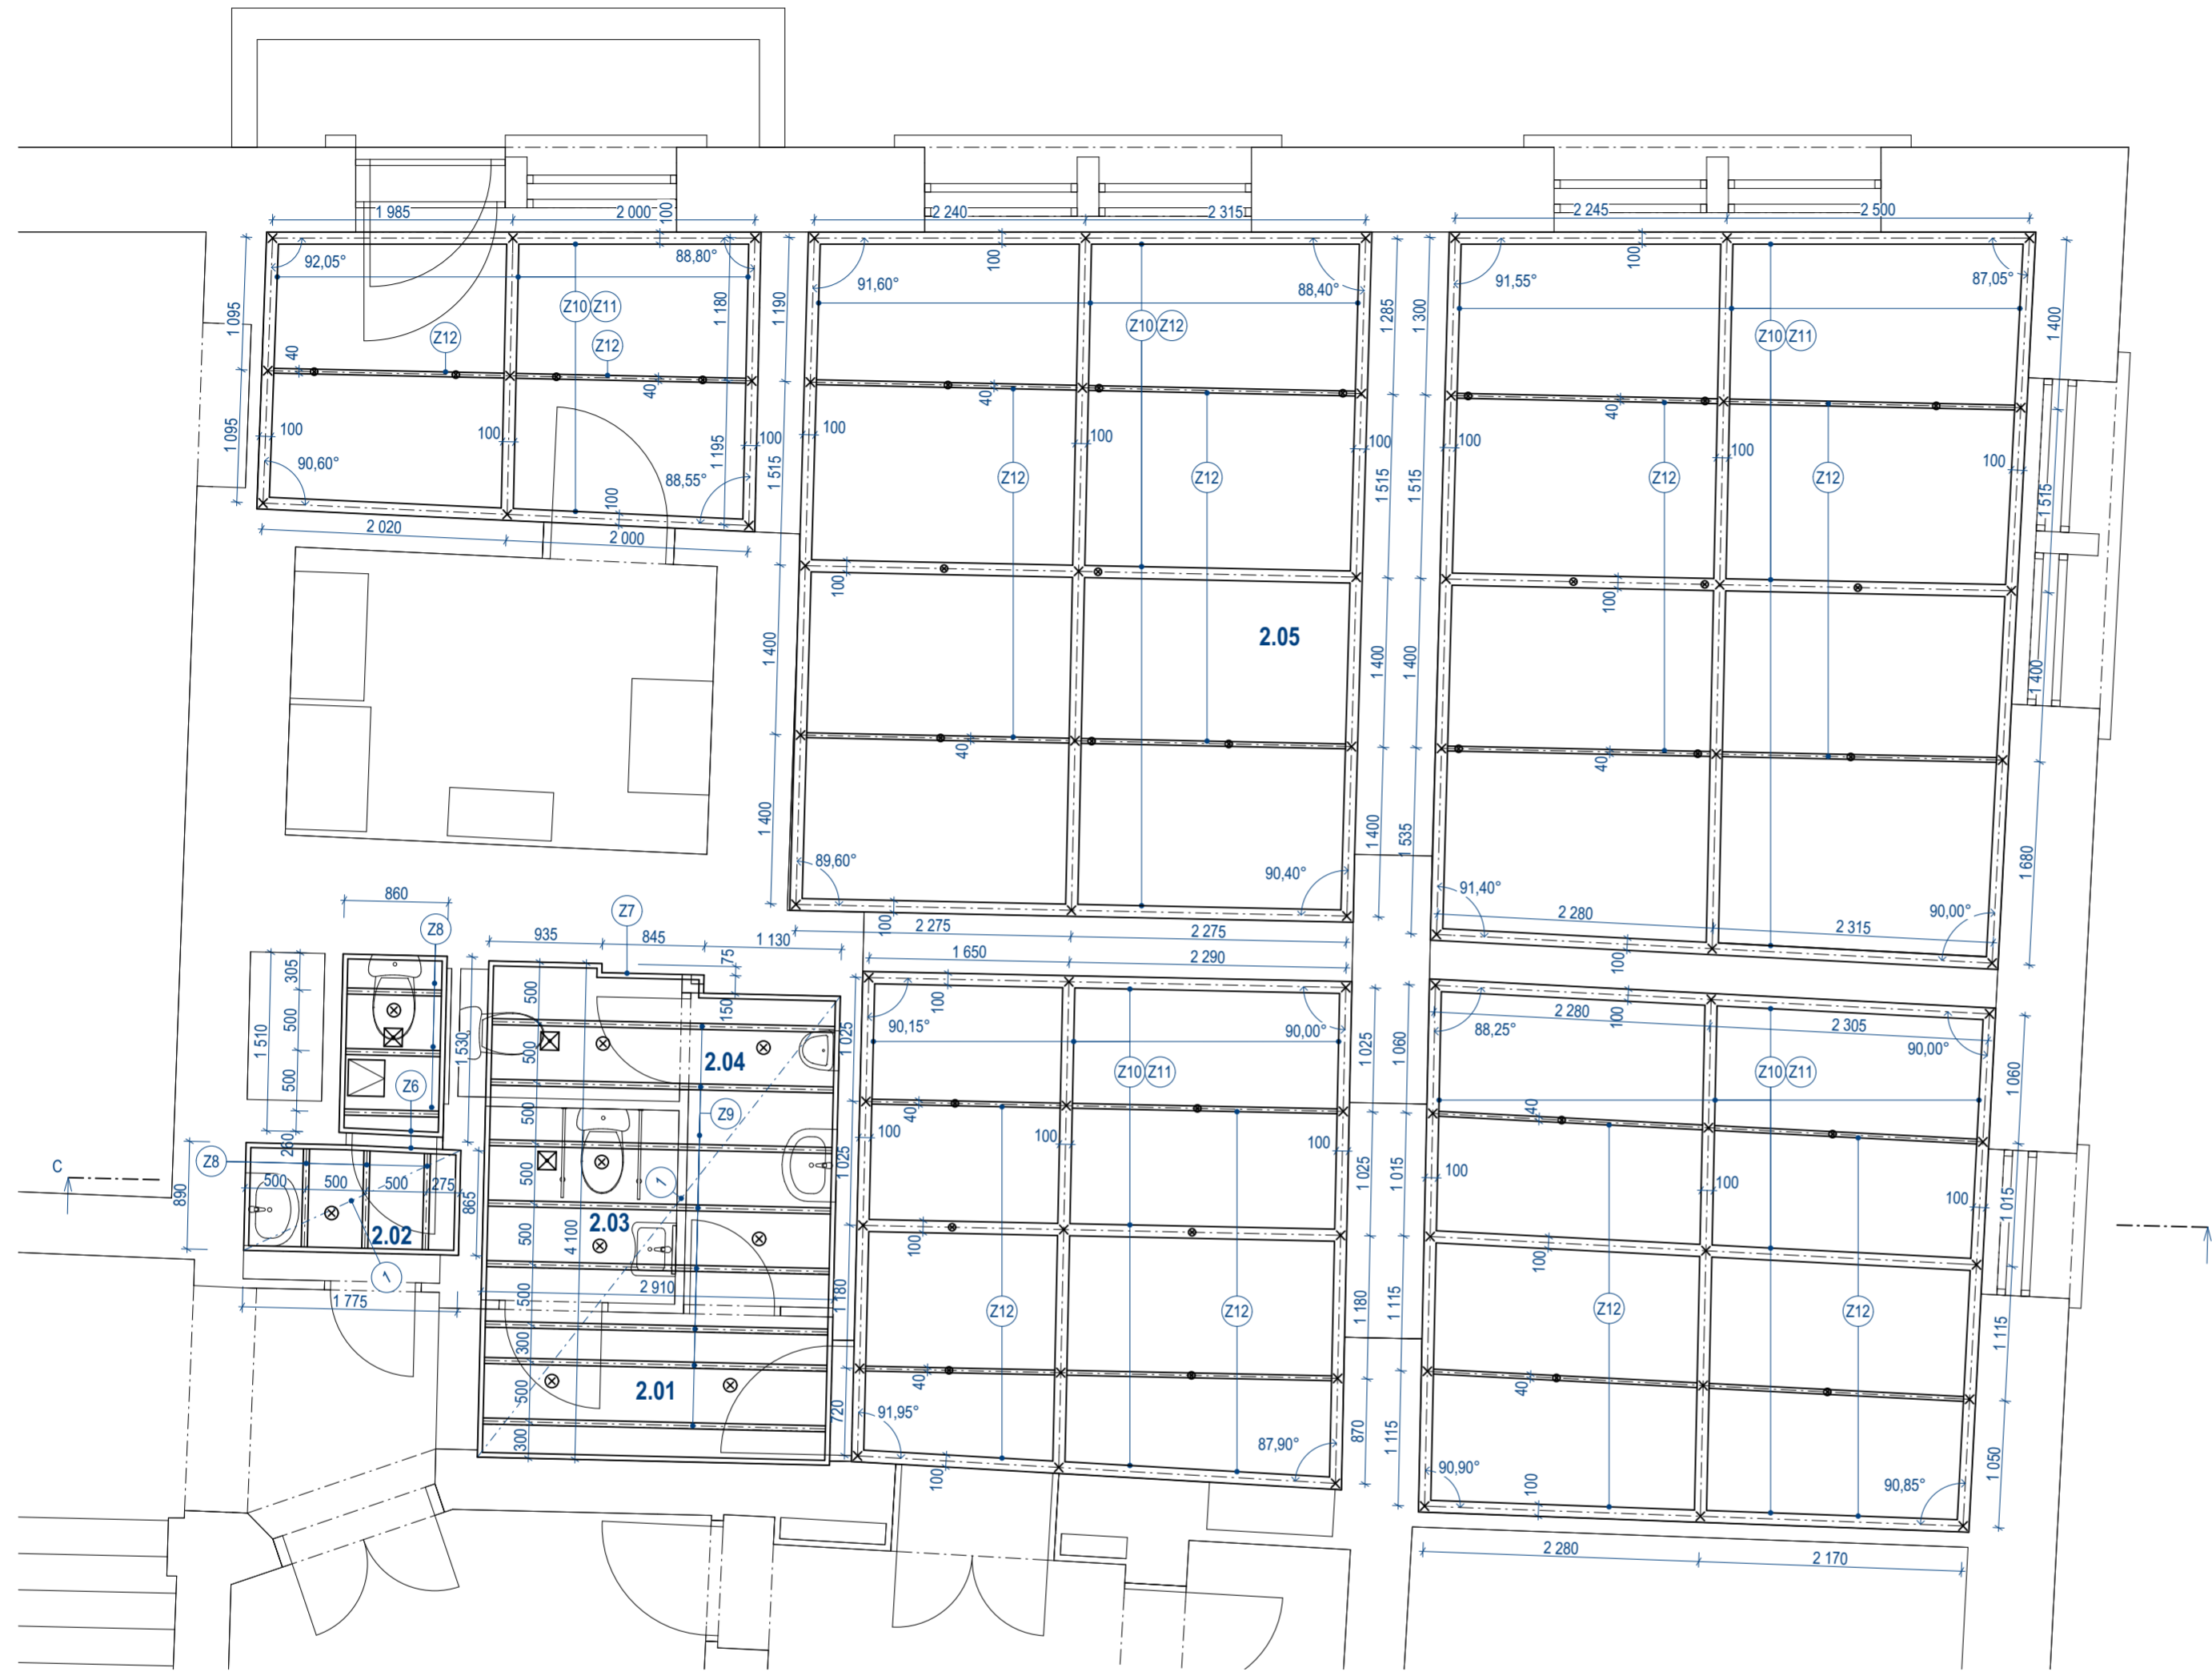

ŘEZ C - C

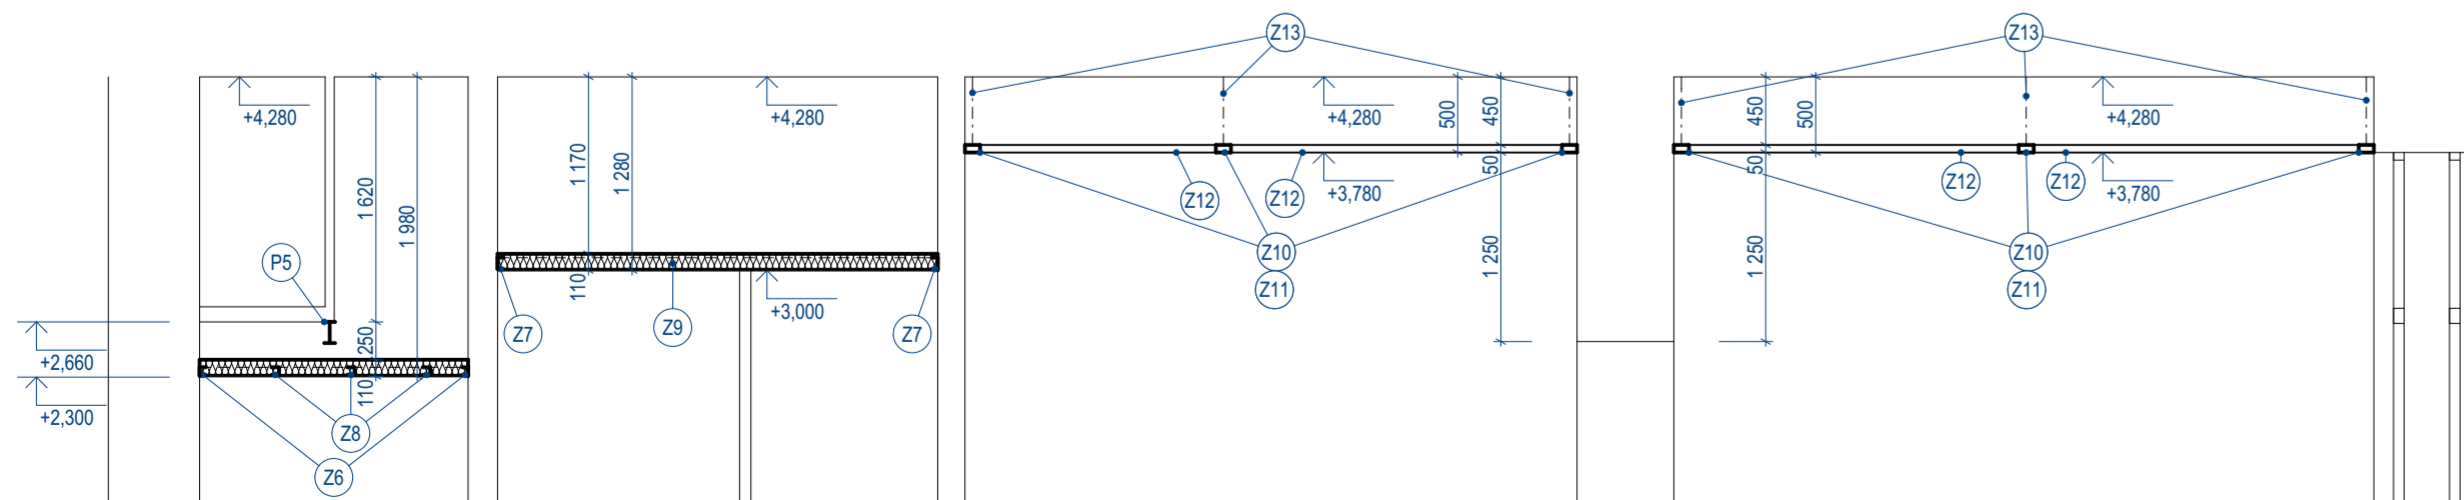

LEGENDA PRVKŮ KONSTRUKCE SÁDROKARTONOVÉHO PODHLEDU

OZN.	POPIS
1	SÁDROKARTONOVÉ IMPREGNOVANÉ DESKY H2 TLOUŠŤKY 12,5 mm

LEGENDA MATERIÁLŮ

AKUSTICKÁ IZOLACE Z MINERÁLNÍCH VLÁKEN TLOUŠŤKY 100 mm, OBJEMOVÁ HMOTNOST 15 kg/m³

LEGENDA ZNAČEK

- ⊗ SVÍTIDLO
2.01, 2.02, 2.03, 2.04 PŘISAZENÉ LED DIODOVÉ SVÍTIDLO S OPÁLOVÝM SKLEM
- 2.05 JEDNODUCHÝ BÍLÝ VÁLCOVÝ REFLEKTOR S PATICÍ DO JEDNOFÁZOVÉ LIŠTY
- ⊠ AXIÁLNÍ VENTILÁTOR S AUTOMATICKOU ŽALUZIÍ A ČASOVÝM SPÍNAČEM, PRŮTOK VZDUCHU ≥ 98 m³
- ◻ REVIZNÍ OTVOR SVĚTLÉ ROZMĚRY 300/300 mm
- × ZÁVITOVÁ TYČ M8 - VIZ VÝPIS ZÁMEČNICKÝCH VÝROBKŮ - OZN. Z13



Zhotovitel projektové dokumentace nepřebírá jakékoliv záruky za škody vzniklé použitím této dokumentace k jiným účelům, než pro jaké byla určena. Obsah tohoto výkresu je dle zákona č.121/2000 Sb., o právu autorském, výhradně autorským vlastnictvím a nesmí být použit, nebo dále reprodukován bez písemného souhlasu autora.

ZHOTOVITEL PROJEKTOVÉ DOKUMENTACE: Ing. Tomáš Janáček			
VYPRACOVAL: Ing. Jakub Chmelář			
VEDOUČÍ PROJEKTANT: Ing. Tomáš Janáček			
ODPOVĚDNÝ PROJEKTANT: Ing. Tomáš Janáček			
NÁZEV STAVBY: Stavební úpravy spojené se změnou účelu užívání části 2. NP objektu č. p. 762 - Muzeum harmonik Litovel			
STAVEBNÍK: Město Litovel Nám. Pf. Otakara 778, 784 01 Litovel		STUPEŇ PROJEKTOVÉ DOKUMENTACE: RDS DATUM: 05/2020	ČÍSLO VÝKRESU: MĚŘÍTKO: 1:50
MÍSTO STAVBY: Nám. Pf. Otakara 762, 784 01 Litovel, k. ú. Litovel, p. č. 208		ČÁST / PROFESE: Architektonicko - stavební řešení	OBJEKT: C.1.1
VÝKRES: SESTAVA PODHLEDU			OZN. VÝKRESU: C.1.1.b.9