


## Půdorys střechy

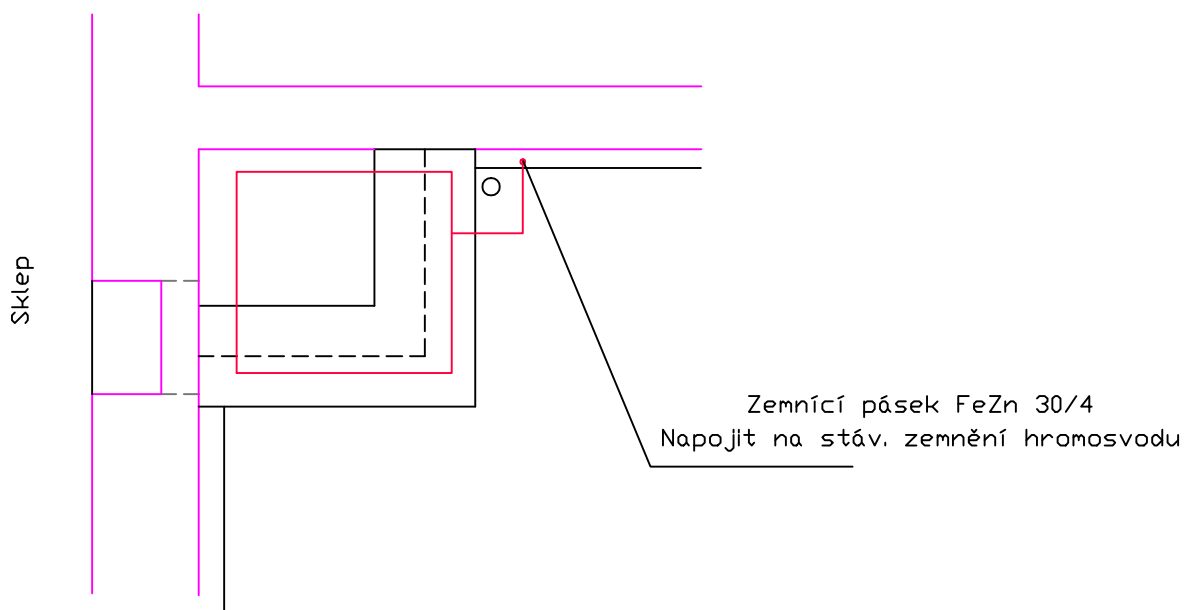

## Půdorys zemnění základu

Vypracoval JSK spol s.r.o.	Zodp. projektant Bohdan Král	Tech. kontrola ing Vojtíšek	
Kreslil Král			
Investor Město Moravská Třebová			formát A4
Akce Parcelní číslo st. 30 k.ú. Moravská Třebová Základní škola Kostelní nám. 21 SO-1 Osobní výtah			datum 03.2020
			účel PP
			č. zakázky 037-16
			č. kopie
			archivní č. 037-16
Obsah výkresu Zemnění a hromosvod			Měřítko 1:50
			Č. výkresu D.1.4