


Půdorys schodiště

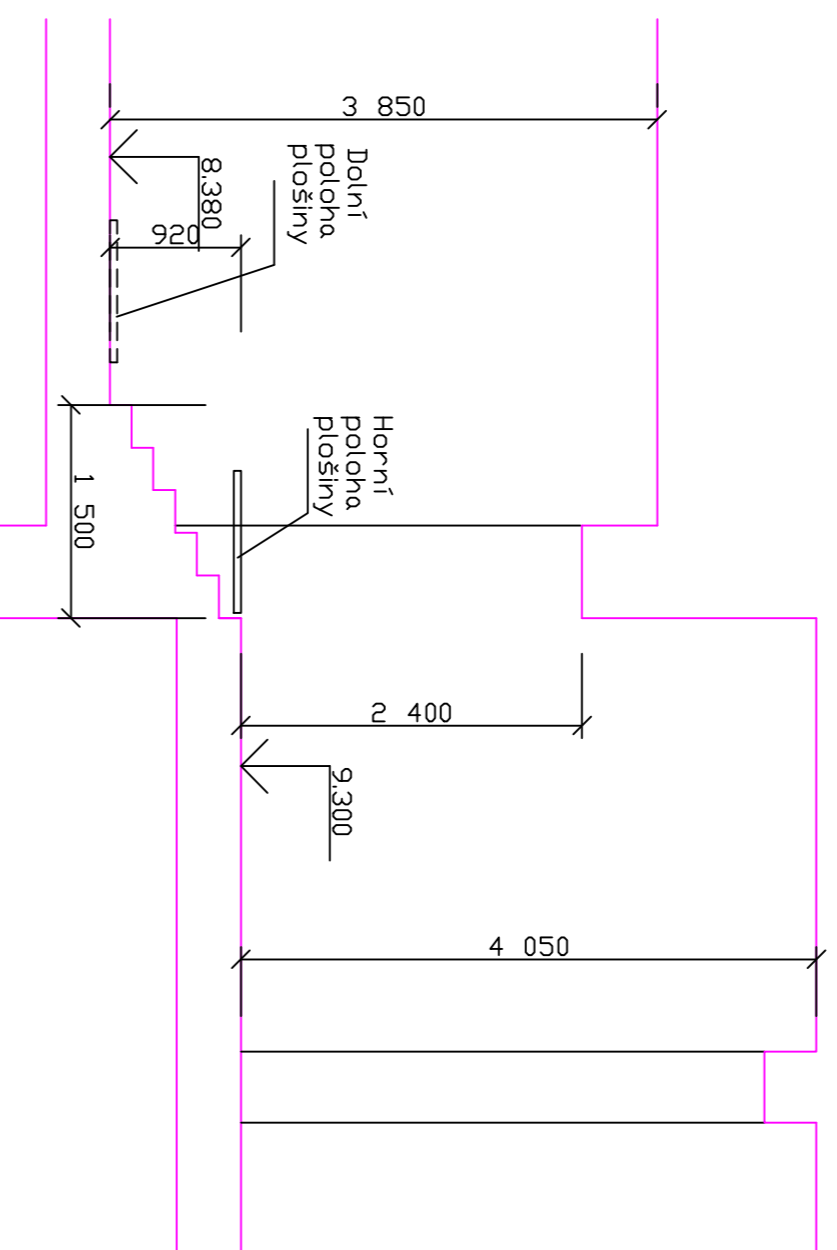

Příčný řez schodištěm

P

Šikmá schodišťová plošina pro ZTP  
 Nosnost 300 kg, zdvih 920 mm  
 Rozměr 750/1000 mm

Vypracoval JKK spol. s r.o.	Zodp. projektant Bořdan Král	Techn. kontrola ing. Vojtěšek	formát A3
Kreslil Král			datum 03.2020
Investor Město Moravská Třebová			část PP
Adresa Parcelní číslo st. 30 k.ú. Moravská Třebová			č. zakázky 037-16
			č. kopie
			archivní č. 037-16
Obsah výkresu Šikmá plošina 3 np			Měřítko 1:50
			č. výkresu D.2.6