


Příčný řez vstupem

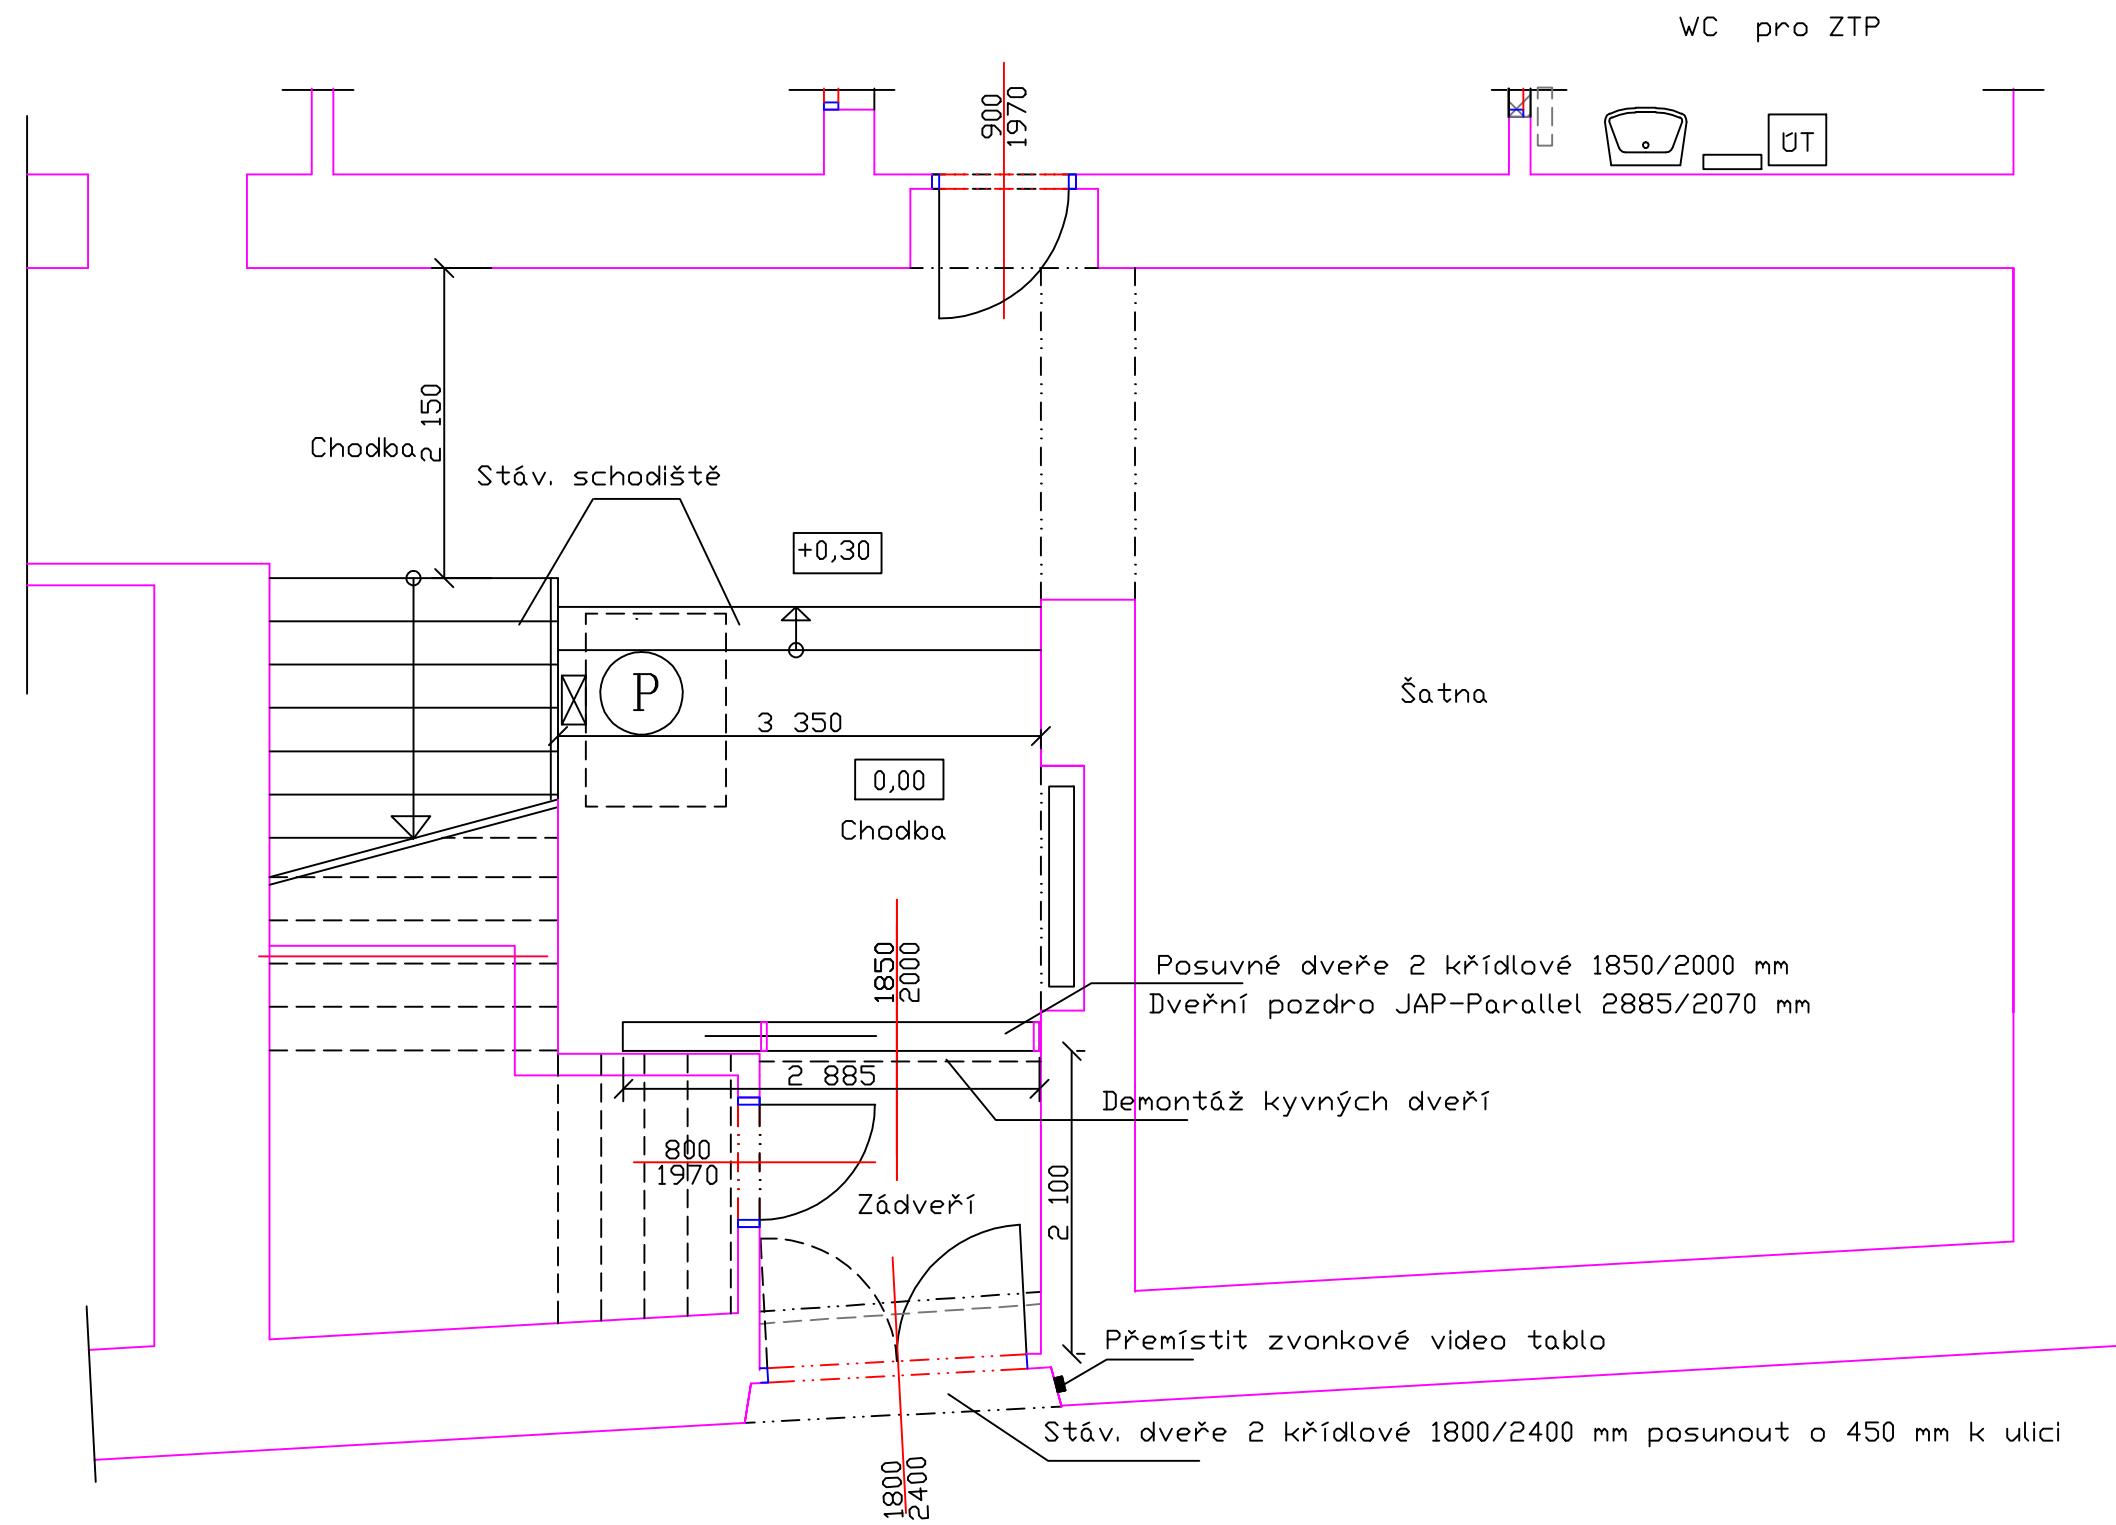

Půdorys vstupu

P Šikmá schodišťová plošina pro ZTP
 Nosnost 300 kg, zdvih 300 mm
 Rozměr 750/1000 mm

Vypracoval JSK spol s.r.o. Kreslil Král	Zodp. projektant Bohdan Král	Tech. kontrola ing Vojtíšek	
Investor Město Moravská Třebová	formát A3		
Akce Parcelní číslo st. 30 k.ú. Moravská Třebová Základní škola Kostelní nám. 21 SO-2 Bezbarierové řešení	datum 03.2020		
	účel PP		
	č. zakázky 037-16		
	č. kopie		
	archivní č. 037-16		
Obsah výkresu Stav.úpravy plošiny 1 np u vstupu	Měřítko 1:50	Č. výkresu D.2.7	