

Vybavení pracoviště pedagoga

- 1.1 Učitel'ský demonstrační stůl KA11/600DBz
- 1.2 Učitel'ský demonstrační stůl KA13/800z
- 1.3 Učitel'ský demonstrační stůl KA12/430zc
- 1.4 PC stůl 3900/A jednomístný
- 1.7 Židle otočná s kolečky velikost 6

Vybavení žákovské části



- 2.1 Žákov'ský demonstrační stůl třímístný typ 8728E
- 2.2 Středový instalační díl s dřezem typ 3824DB3/A
- 2.3 Židle žákov'ská typ 1210-6
- 2.4 Jednostranná laboratorní digestoř 100/60/220 cm
- 2.5 Skříň policová s plnými dvířky typ E82z
- 2.6 Skříň policová s plnými a zasklenými dvířky typ E85S
- 2.7 Skříň policová s plnými a zasklenými dvířky typ E88S
- Školní tabule TRIPTYCH třídičná s keramickým povrchem
- Interaktivní projektor Full 3D+ 2 elektronická pera
- Rameno pro projektor AL

Stavební úpravy v učebně :

- Rekonstrukce podlahové konstrukce vč. hydroizolace.
- Rozvod vody, odpadů a elektroinstalace
- Nový kryt podlahy ze svařovaného PVC.
- Umývadlo a obklad keramický výšky 150 cm
- Sanační omítky stěn výšky 150 cm.
- Podhled stropu kazetový akustický
- Výměna oken v původním rozměru

Stavební úpravy v kabinetu :

- Rekonstrukce podlahové konstrukce vč. hydroizolace.
- Rozvod vody, odpadů a elektroinstalace
- Nový kryt podlahy ze svařovaného PVC.
- Umývadlo a obklad keramický výšky 150 cm
- Sanační omítky stěn výšky 150 cm.
- Podhled stropu sádrokartonový D 112 na OK
- Výměna oken v původním rozměru vč. parapetů

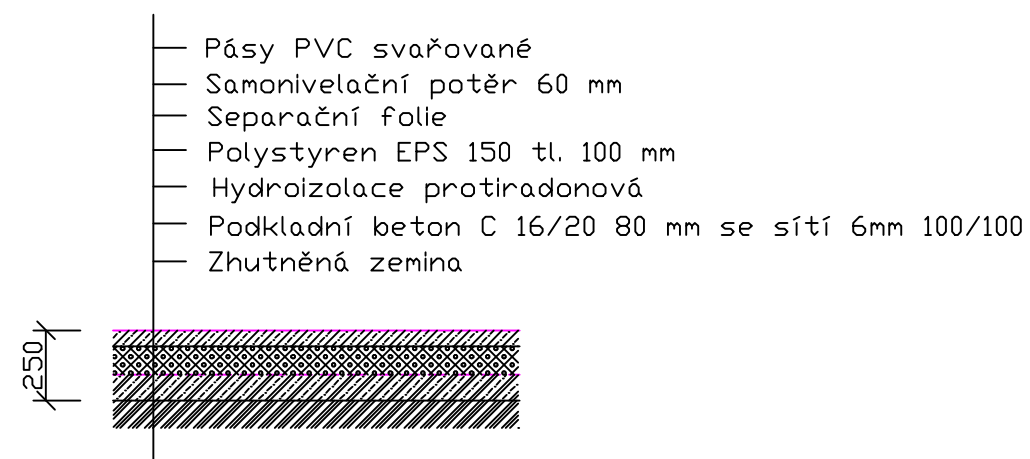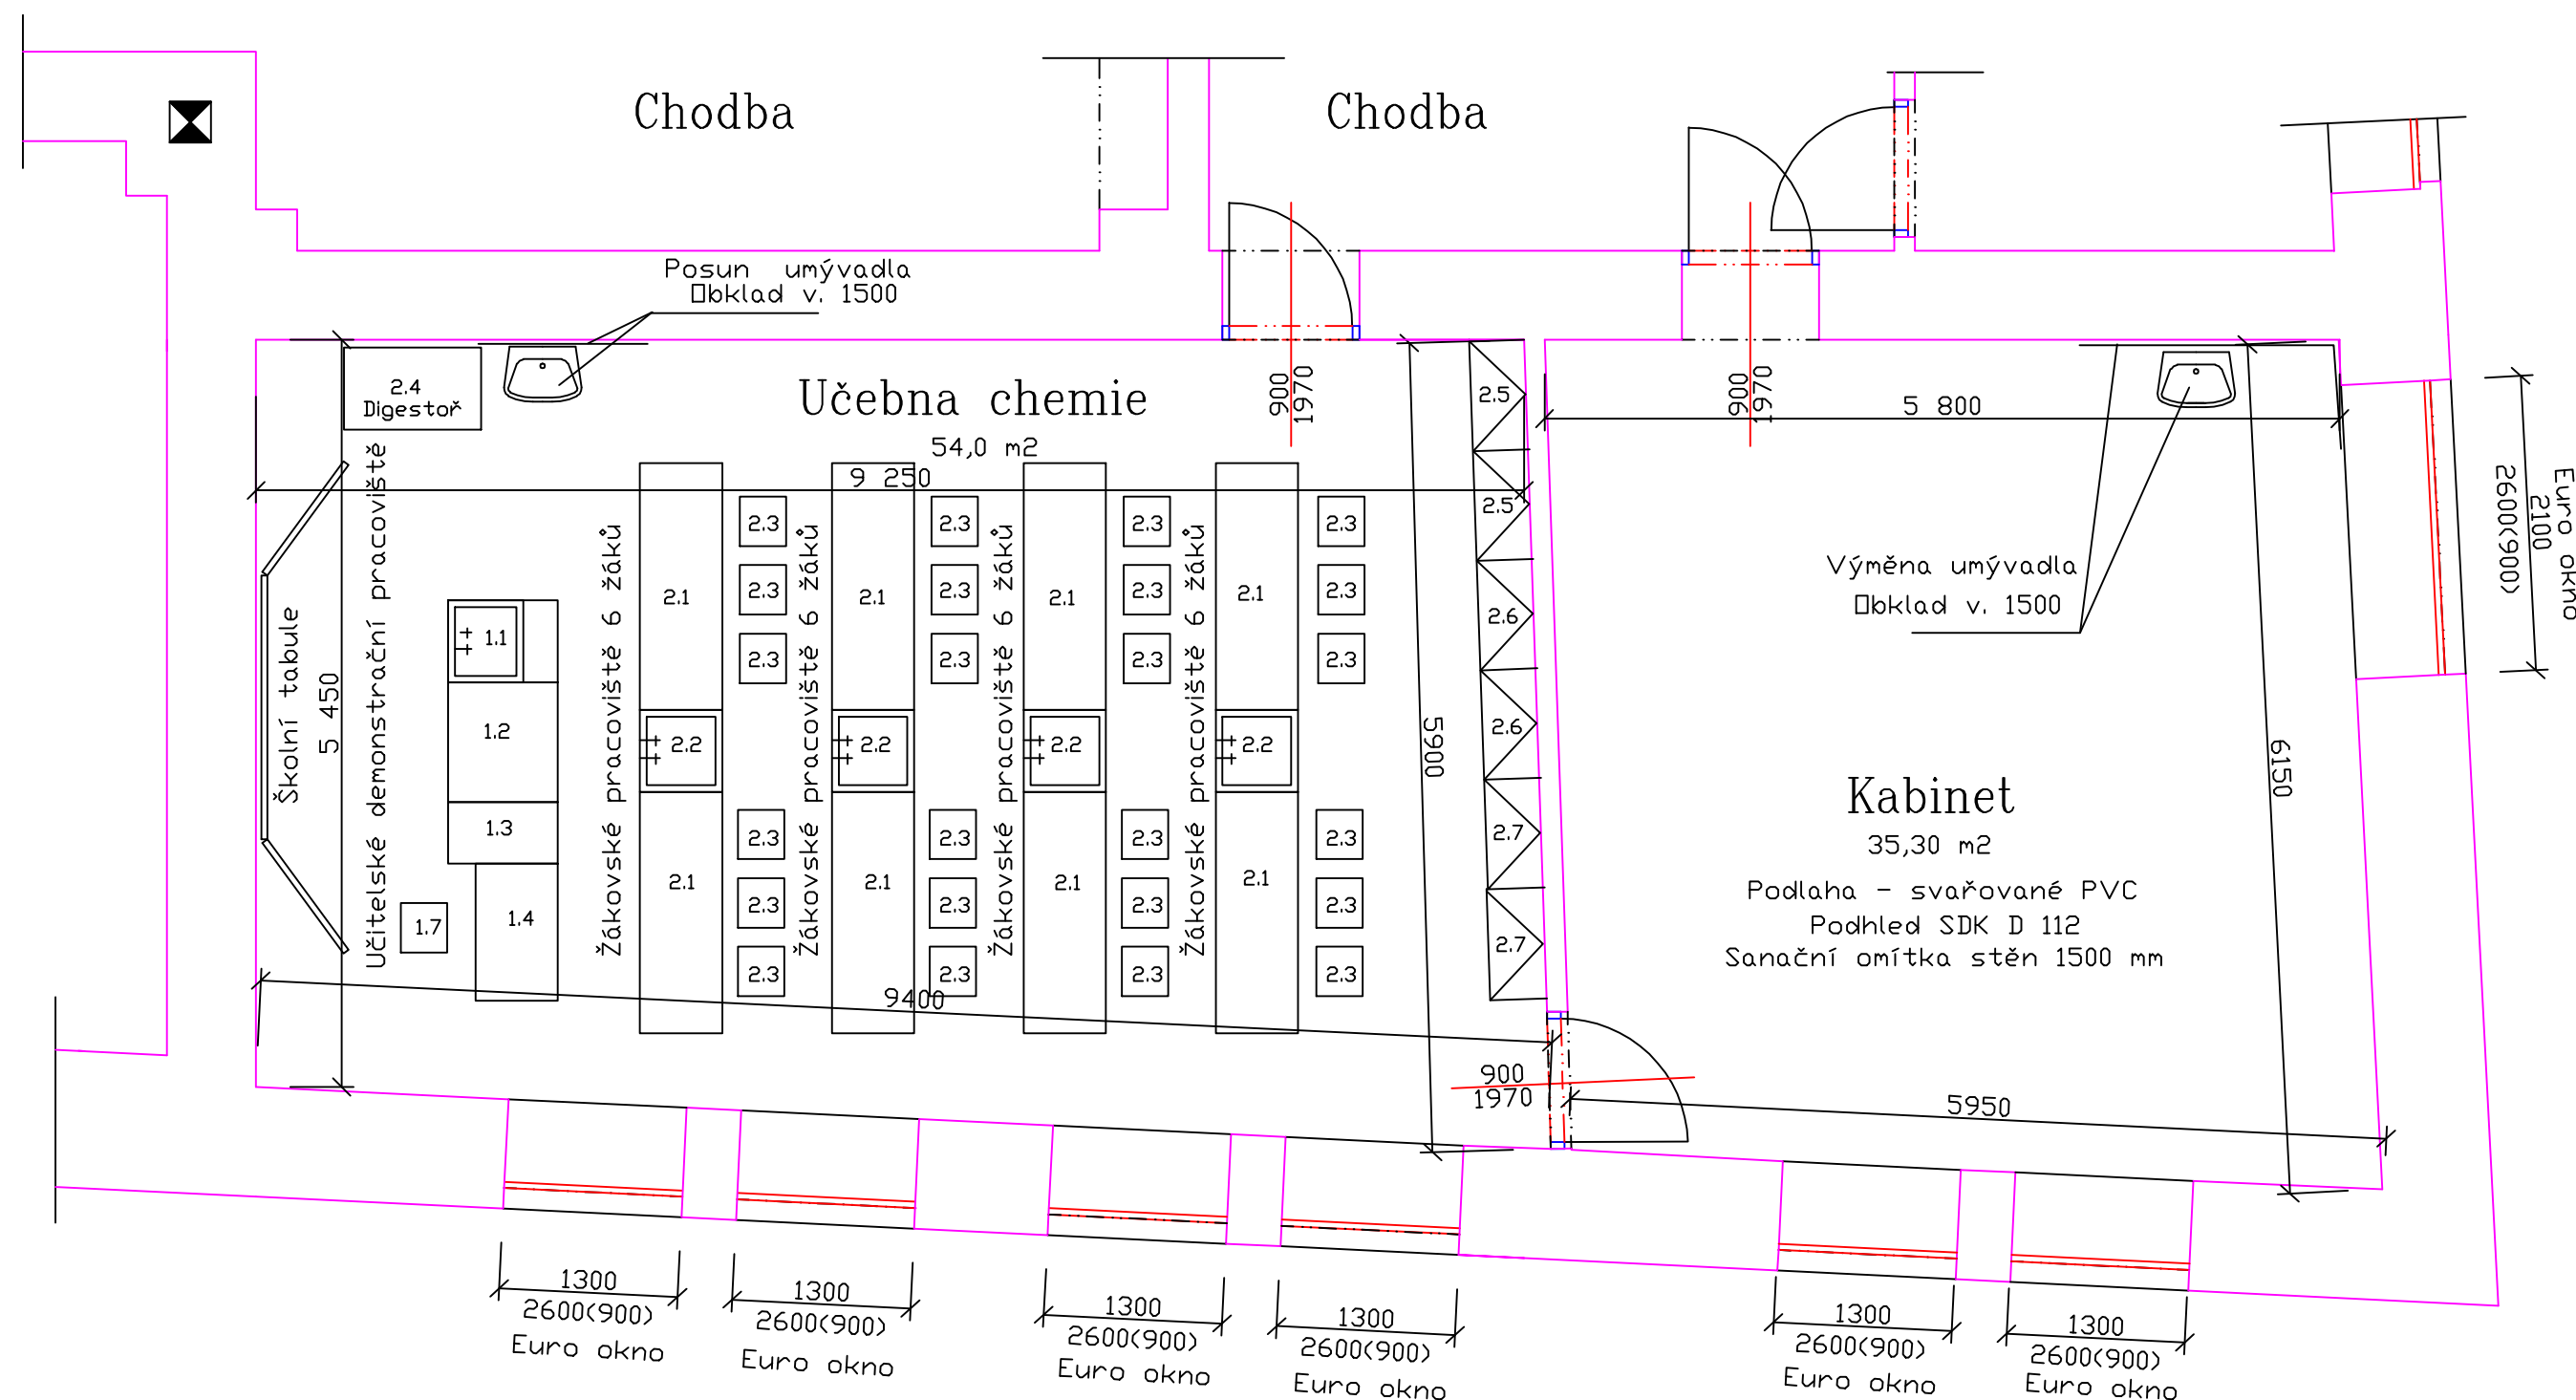

Skladba podlahy učebna + kabinet chemie

Vypracoval JSK spol s.r.o.	Zodp. projektant Bohdan Král	Tech. kontrola ing Vojtíšek	
Kreslil Král			formát A2
Investor Město Moravská Třebová			datum 03.2020
Akce Parcelní číslo st. 30 k.ú. Moravská Třebová			účel SP
			č. zakázky 037-16
			č. kopie
			archivní č. 037-16
Obsah výkresu Uč. chemie 1 np - stavební úpravy			Měřítko 1:50
			Č. výkresu D.3.1