

Vybavení pracoviště pedagoga
 PC stůl 3900/A jednomístný
 Židle otočná s kolečky velikost 6
 Keramické umývadlo oobkladem v. 1500

Vybavení žákovské části


- 2.1 Žákovský demonstrační stůl tříhřístý typ 8728E
 - 2.2 Židle žákovská typ 1210-6
 - 2.3 Dílenský stůl typ D1500 150/70 85 cm
 - 2.4 Kovový regál 100/60/200 5 polic
 - 2.5 Skříň policová s plnými dvířky typ E82z
 - 2.6 Skříň policová s plnými dvířky typ E85z
- Školní tabule TRIPTYCH tříhřístá s keramickým povrchem

Stavební úpravy v učebně :

Rozvod vody, odpadů a elektroinstalace
 Nový kryt podlahy ze svařovaného PVC.
 Umývadlo a obklad keramický výšky 150 cm
 Podhled stropu kazetový akustický
 Výměna oken v původním rozměru

Stavební úpravy v kabinetu :

Rozvod vod, odpadů a elektroinstalace
 Nový kryt podlahy ze svařovaného PVC.
 Umývadlo a obklad keramický výšky 150 cm
 Podhled stropu sádrokartonový D 112 na OK
 Výměna oken v původním rozměru

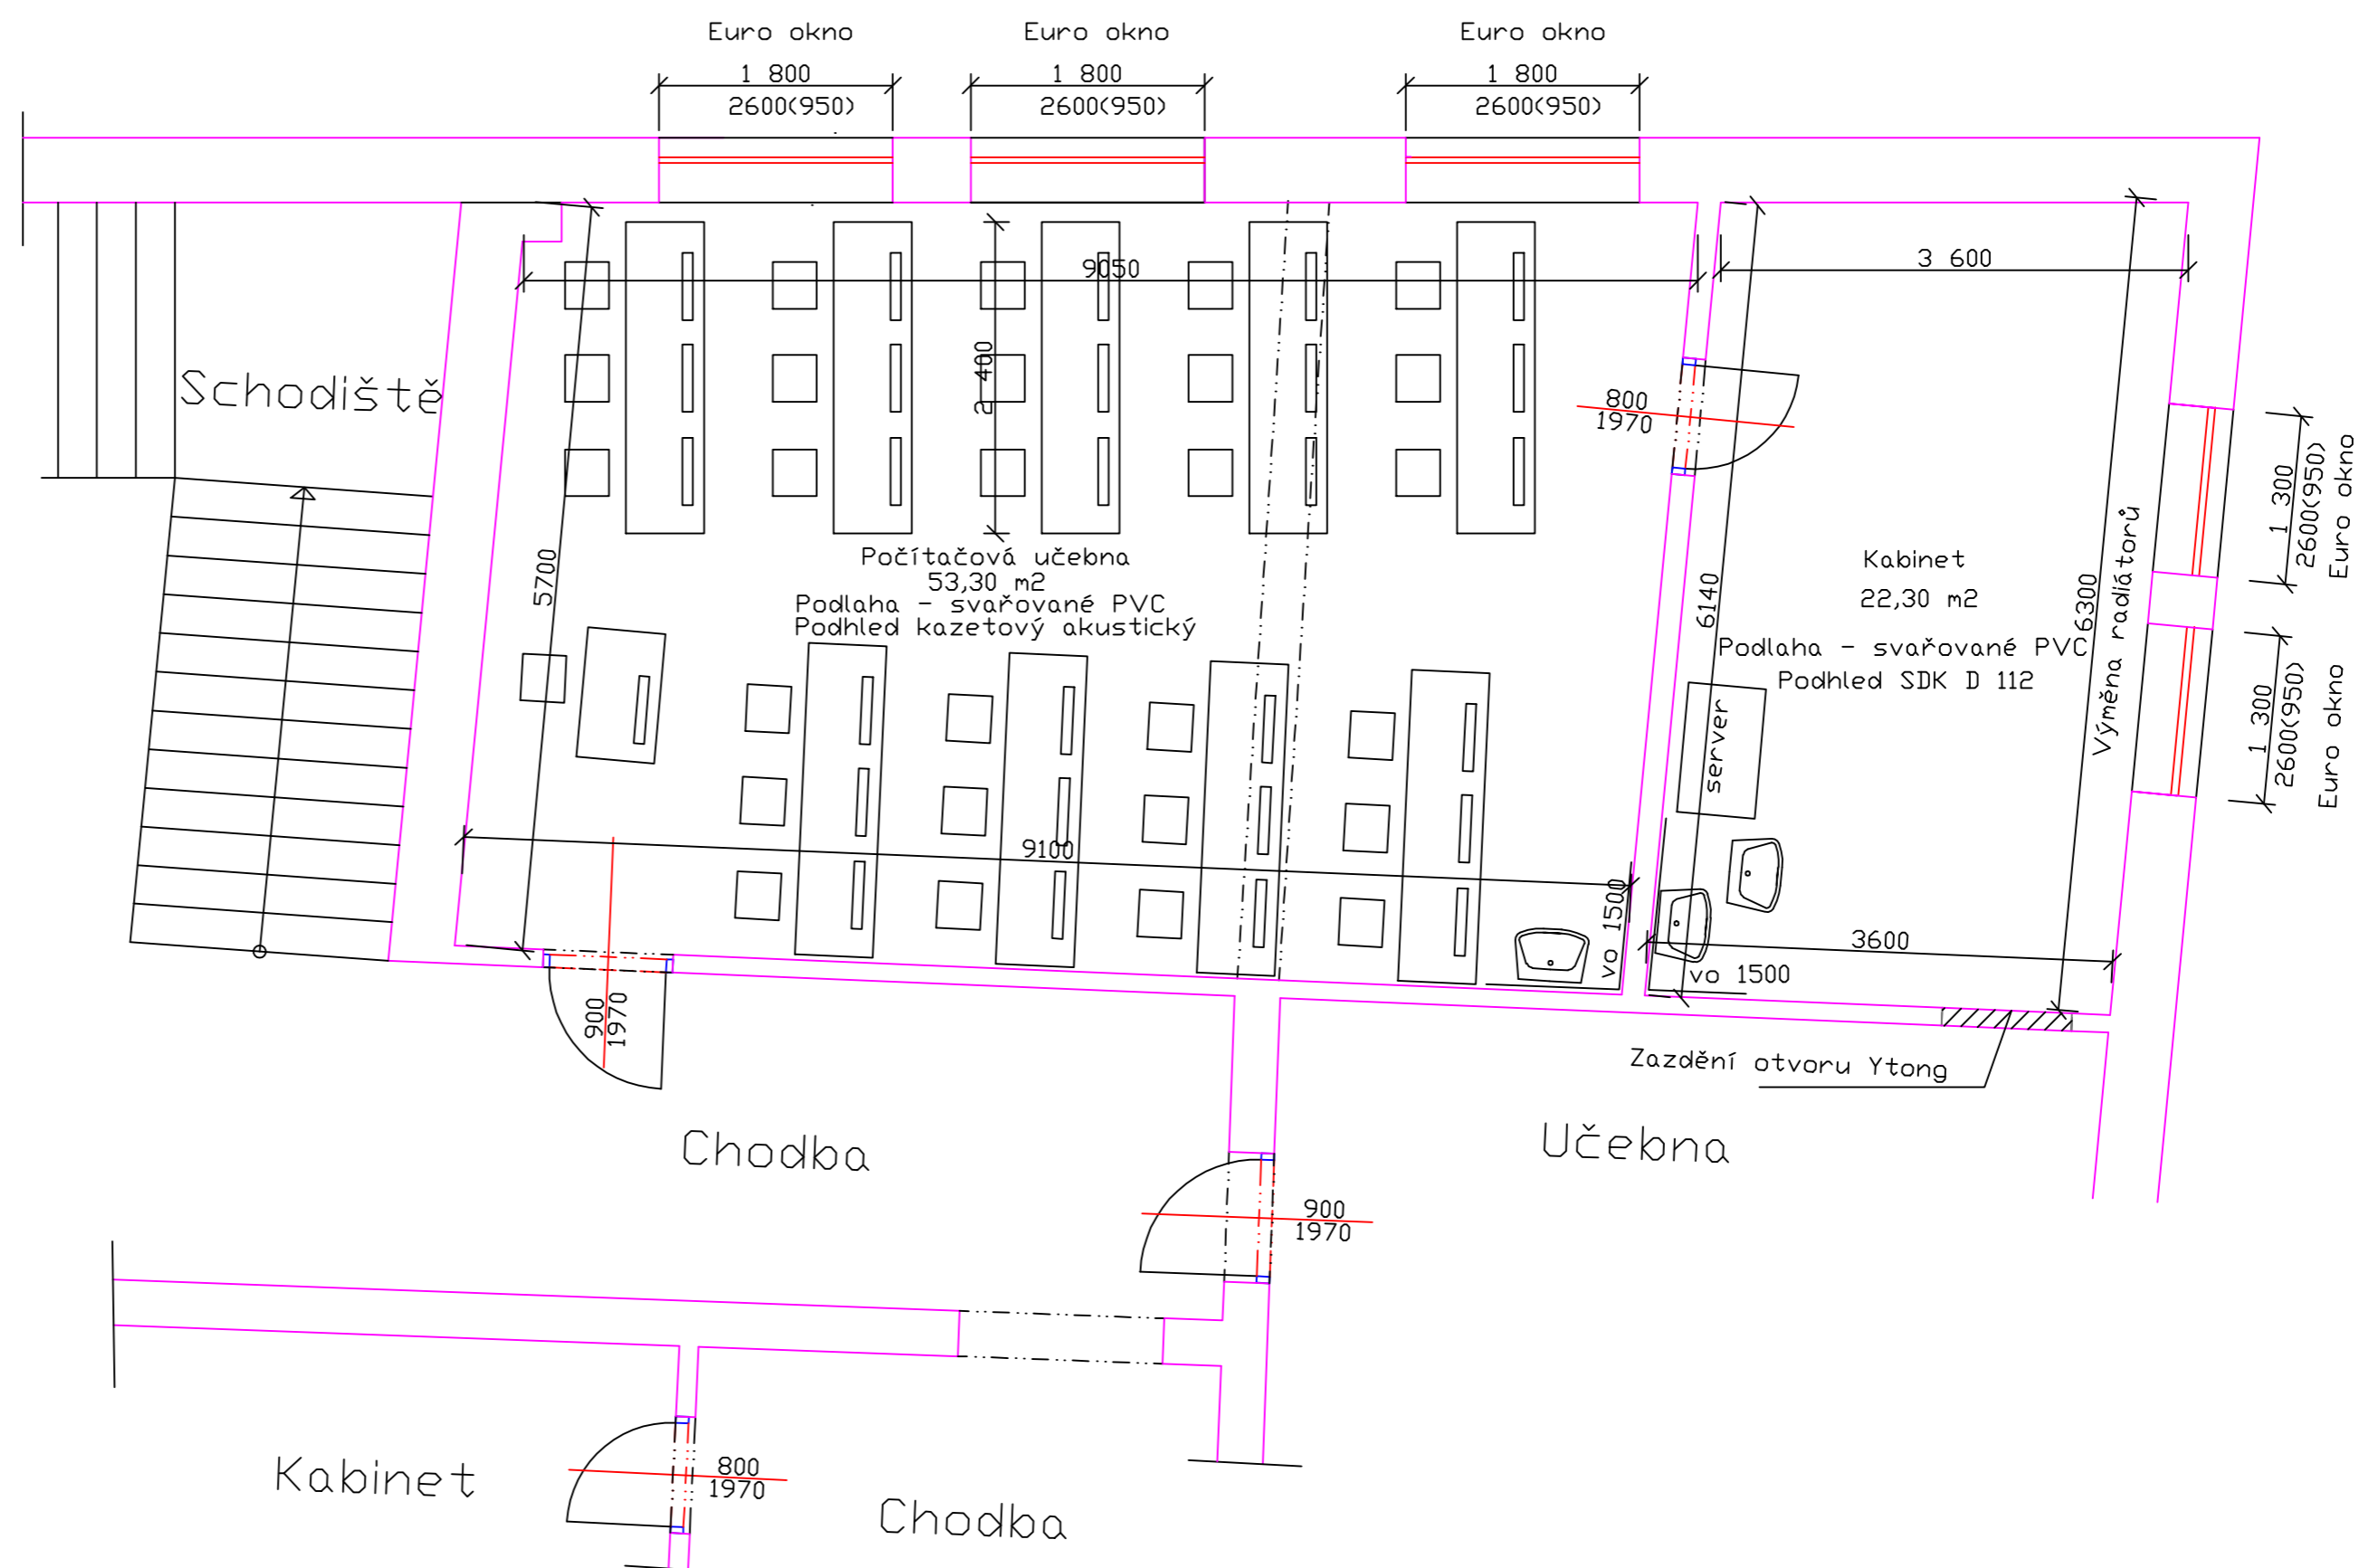

Vypracoval JSK spol s.r.o.	Zodp. projektant Bohdan Král	Tech. kontrola ing Vojtíšek	
Kreslil Král			
Investor Město Moravská Třebová			formát A3
Akce Parcelní číslo st. 30 k.ú. Moravská Třebová			datum 03-2020
			účel PP
			č. zakázky 037-16
			č. kopie
			archivní č. 037-16
Obsah výkresu Uč. počítačová 3np - stav.úpravy	Měřítko 1:50	Č. výkresu D.3.5	