
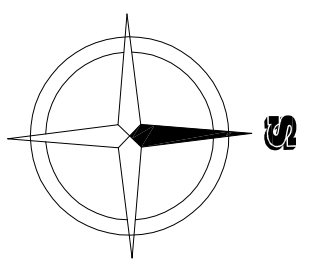


LEGENDA ZNAČEK

- 4602 parcelní číslo dle KN
- 3 areálové číslo budovy
- oplotení areálu GUMOTEX a.s.
- osa železniční vlečky
- POŽÁRNĚ NEBEZPEČNÝ PROSTOR
- H POŽÁRNÍ HYDRANT

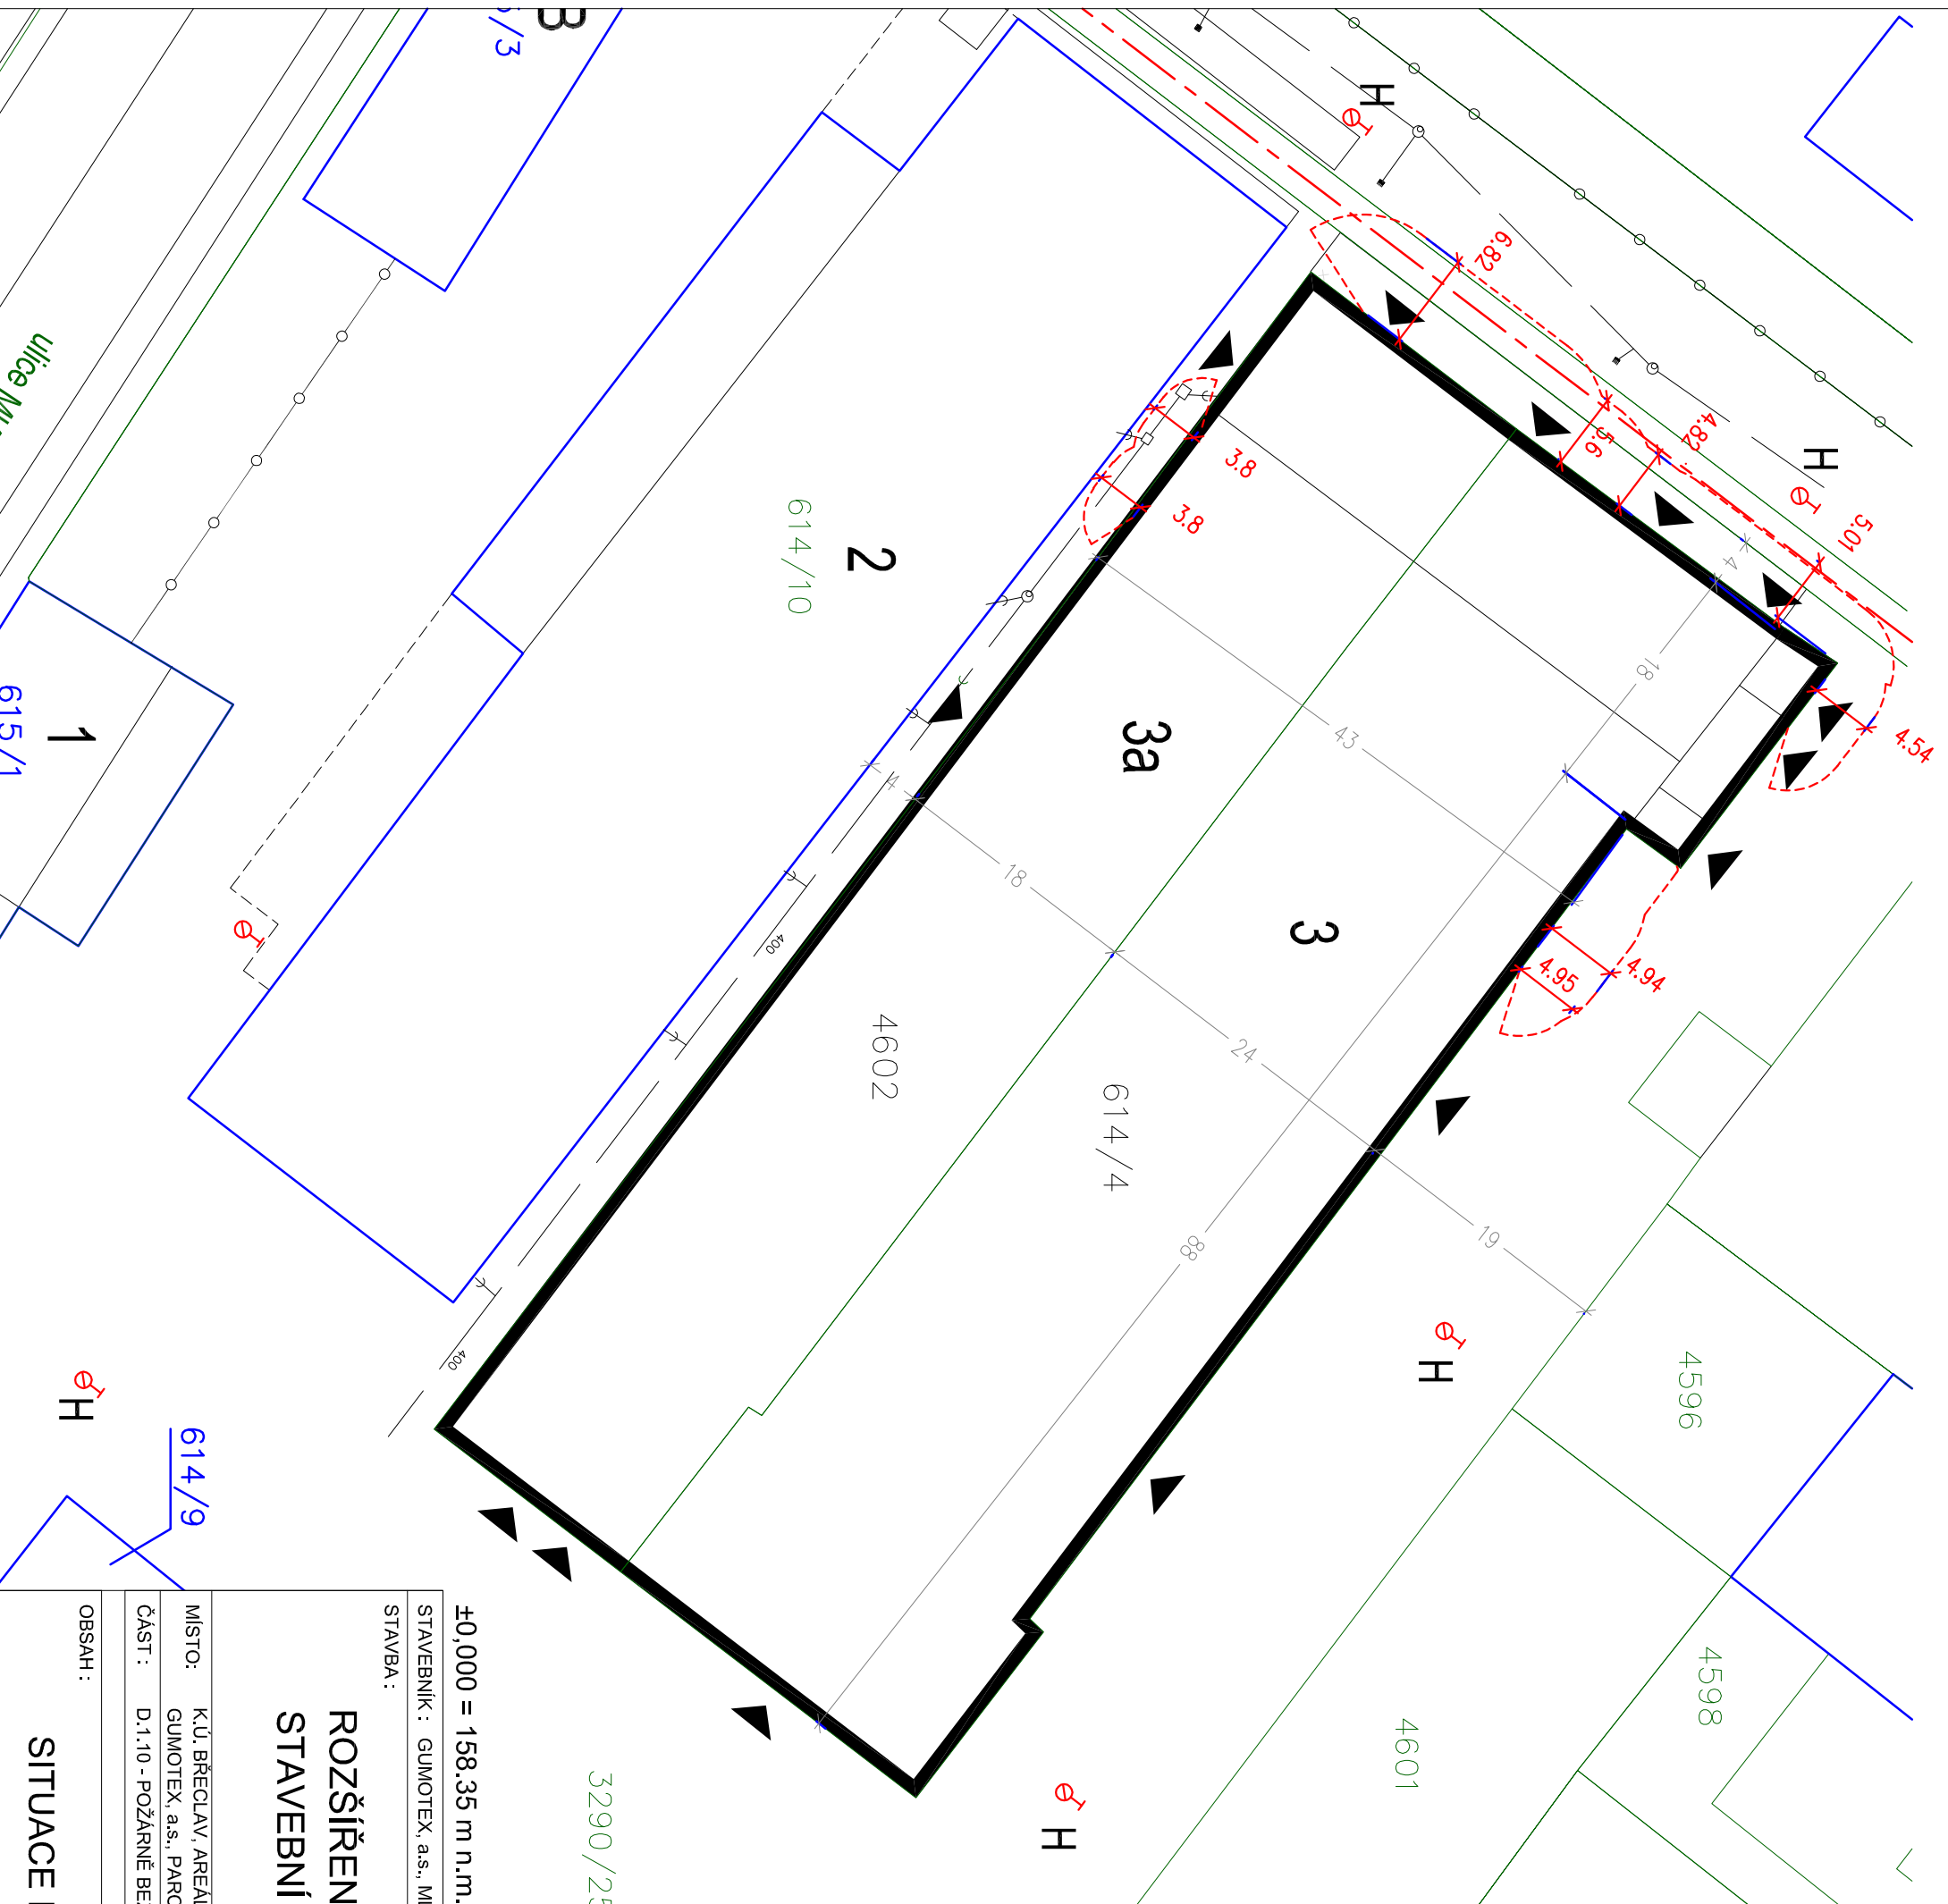

±0,000 = 158.35 m n.m. Bpv

STAVEBNÍK : GUMOTEX, a.s., MLÁDEŽNICKÁ 3A, Č.P. 3062, 690 75 BRĚCLAV		ARCHITEKT:
STAVBA :		ING. ARCH. Z. SVOBODA
ROZŠÍŘENÍ VAV CENTRA SPOLEČNOSTI, STAVEBNÍ ÚPRAVY V BUDOVĚ B3		HIP:
MÍSTO: K.Ú. BRĚCLAV, AREÁL FIRMY, KRAJ: JIHO-MORAVSKÝ		ING. ARCH. P. BAINAR
ČÁST : D.1.10 - POŽÁRNĚ BEZPEČNOSTNÍ ŘEŠENÍ		VYPRACOVAL:
OBSAH :		ING. ZBYNĚK POSPÍŠIL
SITUACE POŽÁRNĚ NEBEZPEČ. PROSTORU		FORMÁT: BFA4
		STUPEŇ : DPS
		DATUM : 04/2018
		MĚŘÍTKO: 1:500
		VÝKRES Č.: 05