



LEGENDA KRYTINY:

- S-01 S-02 Střešní krytina hliníková falcovaná š.pásu 500mm, antracitová
- S-03 Krytina – fólie z PVC-P, mechanicky kotvená

POZNÁMKA:

– KRYTINA S-01 a S-02 – SYSTÉM Z HLINÍKOVÝCH PLECHŮ TL. 0,7 mm S POVRCHOVOU ÚPRAVOU DVOUVRSTVÝM VYPALOVANÝM LAKEM. BARVA ANTRACITOVÁ. VČETNĚ PROVEDENÍ KRYTINY ČEL PULTOVÝCH STŘECH (KRYTINA STŘECHY PŘECHÁZÍ DO SVISLÉ ROVINY ČELA), U STŘECHY B A C BEZ OKAPU. VČETNĚ PROVEDENÍ OKAPNICE NA SPODNÍ HRANĚ ČELA A ZAKRYTÍ SPODNÍ ČÁSTI PŘESAHU ČELA AŽ KE KONSTRUKCI STĚNY (OKNA) S VLOŽENÍM OCHRANNÉ MŘÍŽE/PROVĚTRÁVACÍHO PÁSU. VČETNĚ LEMOVÁNÍ ZDÍ – ZATEPLENÝCH FASÁD. PŘÍDAVNÁ DILATAČNÍ DRÁŽKA "Z". DODÁVKA A MONTÁŽ, VČETNĚ ÚCHYTEK A OSTATNÍHO SOUVISEJÍCÍHO MATERIÁLU.

– UVEDENÉ KÓTY JSOU POUZE INFORMATIVNÍ A SLOUŽÍ JAKO PODKLAD PRO VYPRACOVÁNÍ VÝKAZU VÝMĚR, PŘI ZPRACOVÁVÁNÍ PROVÁDĚČÍ DOKUMENTACE. – PŘI REALIZACI JE NUTNO VYCHÁZET ZE SKUTEČNÝCH ROZMĚRŮ ZAMĚŘENÝCH NA STAVBĚ A TOMU PAK PŘÍZPŮBIT NAVRŽENÉ ŘEŠENÍ. V PŘÍPADĚ NEJASNOSTÍ MUSÍ BÝT INFORMOVÁN PROJEKTANT, KTERÝ NAVRHNĚ DALŠÍ POSTUP.

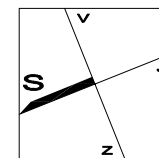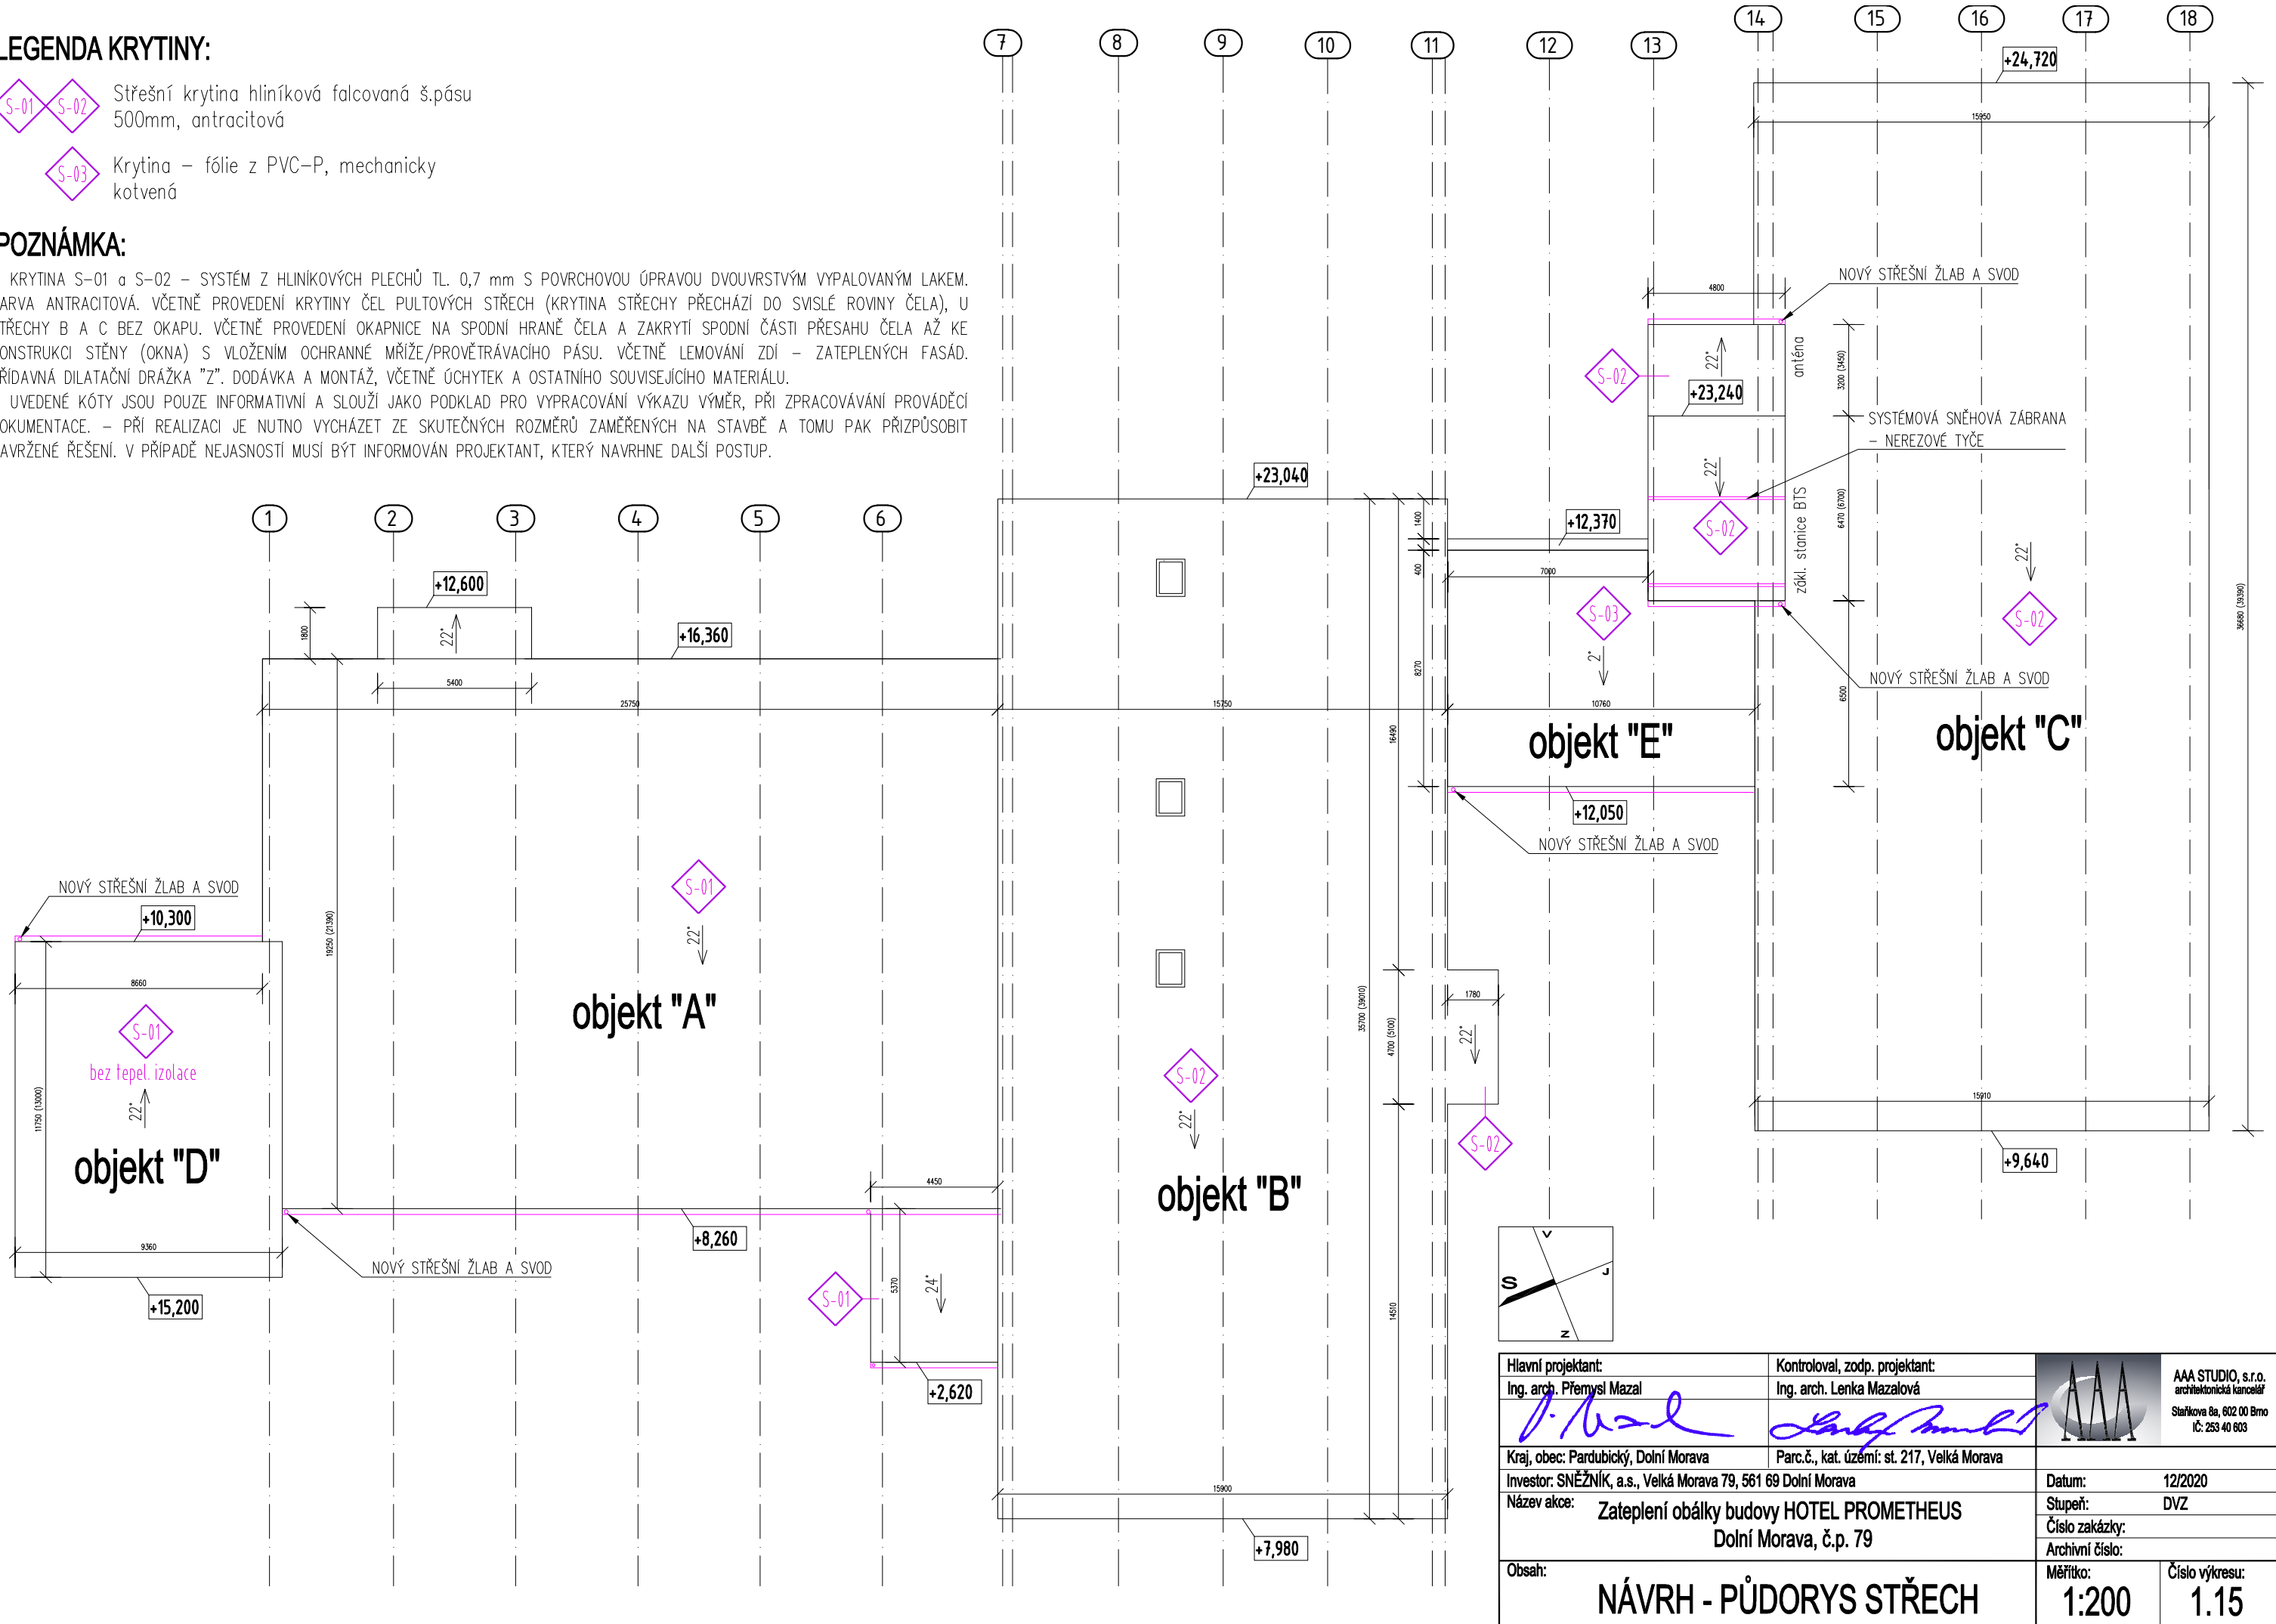

Hlavní projektant: Ing. arch. Přemysl Mazal	Kontroloval, zodp. projektant: Ing. arch. Lenka Mazalová	 AAA STUDIO, s.r.o. architektonická kancelář Stařkova 8a, 602 00 Bno IČ: 253 40 603
Kraj, obec: Pardubický, Dolní Morava	Parc.č., kat. území: st. 217, Velká Morava	
Investor: SNEŽNÍK, a.s., Velká Morava 79, 561 69 Dolní Morava	Datum: 12/2020	
Název akce: Zateplení obálky budovy HOTEL PROMETHEUS Dolní Morava, č.p. 79	Stupeň: DVZ	
Obsah: NÁVRH - PŮDORYS STŘECH	Měřítko: 1:200	Číslo výkresu: 1.15