


ASFALTOVÝ POVRCH - úprava okapového chodníku po realizaci zateplení základu
 šířka výkopu cca 1,0m, hloubka cca 1,0m
 - řezání stávajícího živичného krytu, odstranění svrchní vrstvy, výkop pro realizaci zateplení, recyklace původního podkladu s přidáním kameniva, zhutnění ve vrstvách, zhutněný podklad ze štěrkodrti, asfalt. beton tl.7cm
 - v prostoru podzemní nádrže budou provedeny pouze svrchní vrstvy, nebo po odkrytí dle skutečnosti

ZELEŇ - úprava okapového chodníku po realizaci zateplení základu
 šířka výkopu cca 1,0m, hloubka cca 1,0m
 - odstranění stávající dlažby, případně betonového povrchu, výkop pro realizaci zateplení, recyklace původního podkladu s přidáním kameniva, zhutnění ve vrstvách, geotextilie proti prorůstání, lože z kameniva, kamenná dlažba
 - velké kostky s vyplněním spar a beraněním

KAMENNÁ DLAŽBA - úprava okapového chodníku po realizaci zateplení základu
 šířka výkopu cca 1,0m, hloubka cca 1,0m
 - odstranění stávající dlažby, očištění kostek, výkop pro realizaci zateplení, recyklace původního podkladu s přidáním kameniva, zhutnění ve vrstvách, geotextilie proti prorůstání, lože z kameniva, zpětné osazení kamenné dlažby - velké kostky s vyplněním spar a beraněním
 - včetně rozebrání, očištění, zkrácení a zpětného osazení kamenných stupňů
 - oprava navazující dlažby - rozsah cca 20m²

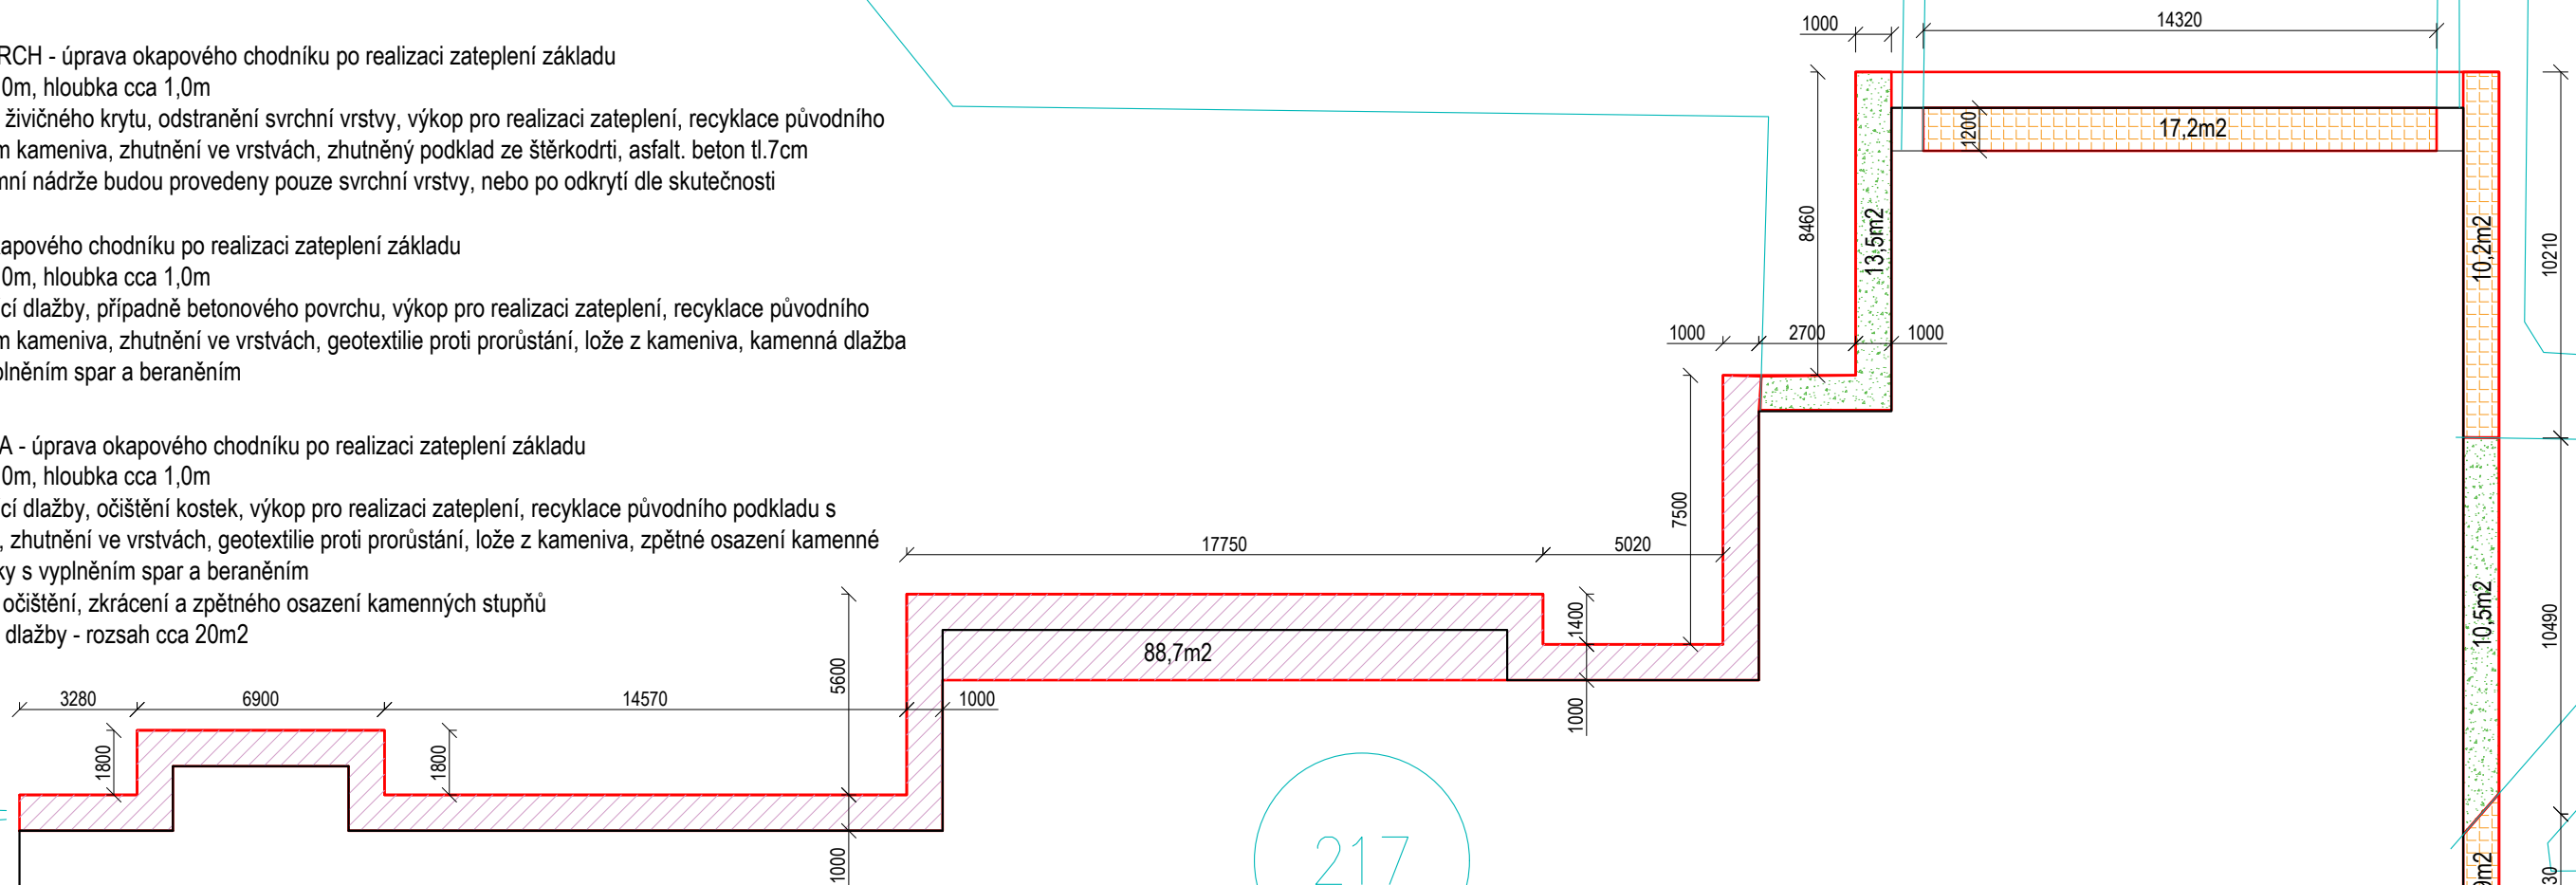


HOTEL PROMETHEUS

DEŠŤOVÁ KANALIZACE - zřízení dešťové kanalizace pro odvodnění střech A, D a E, s napojením na stávající dešťovou kanalizaci v areálu. Hloubení rýh zapažených, šířky do 200 cm, hloubky 2 m, v horně 3, pažení a rozepření rýh příložené včetně přepažování rozepření a odstranění, s uložením materiálu do 3 m od okraje výkopu, svislé přemístění výkopku, s naložením přebytku po zásypu (0,08 - 2,22 m³/m rýhy) na dopravní prostředek, s odvozem do 6 km a uložením na skládku, lože pod potrubí z písku a štěrkopísku do 63 mm, dodávka a montáž potrubí z trub PVC hrdlových, obsyp potrubí pískem, pro jakoukoliv míru zhutnění, zásyp rýhy sypaninou z jakékoliv horniny, s uložením výkopku ve vrstvách, se zhutněním.

DEŠŤOVÁ KANALIZACE - kontrolní šachta D400

POZN.: celková trasa nové kanalizace viz Situace C

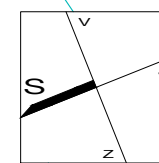

Hlavní projektant: Ing. arch. Přemysl Mazal	Kontroloval, zodp. projektant: Ing. arch. Lenka Mazalová	 AAA STUDIO, s.r.o. architektonická kancelář Starčkova 8a, 602 00 Brno IČ: 253 40 603 tel. 541 217 906
Kraj, obec: Pardubický, Dolní Morava	Parc.č., kat. území: st. 217, Velká Morava	
Investor: SNĚŽNÍK, a.s., Velká Morava 79, 561 69 Dolní Morava	Datum: 12/2020	
Název akce: Zateplení obálky budovy HOTEL PROMETHEUS Dolní Morava, č.p. 79	Stupeň: DVZ	
Obsah: NÁVRH - ÚPRAVA ZPEVNĚNÝCH PLOCH A DEŠŤ. KANALIZACE	Měřítko: 1:200	Číslo výkresu: 1.21