


# SITUACE ŠIRŠÍCH VZTAHŮ

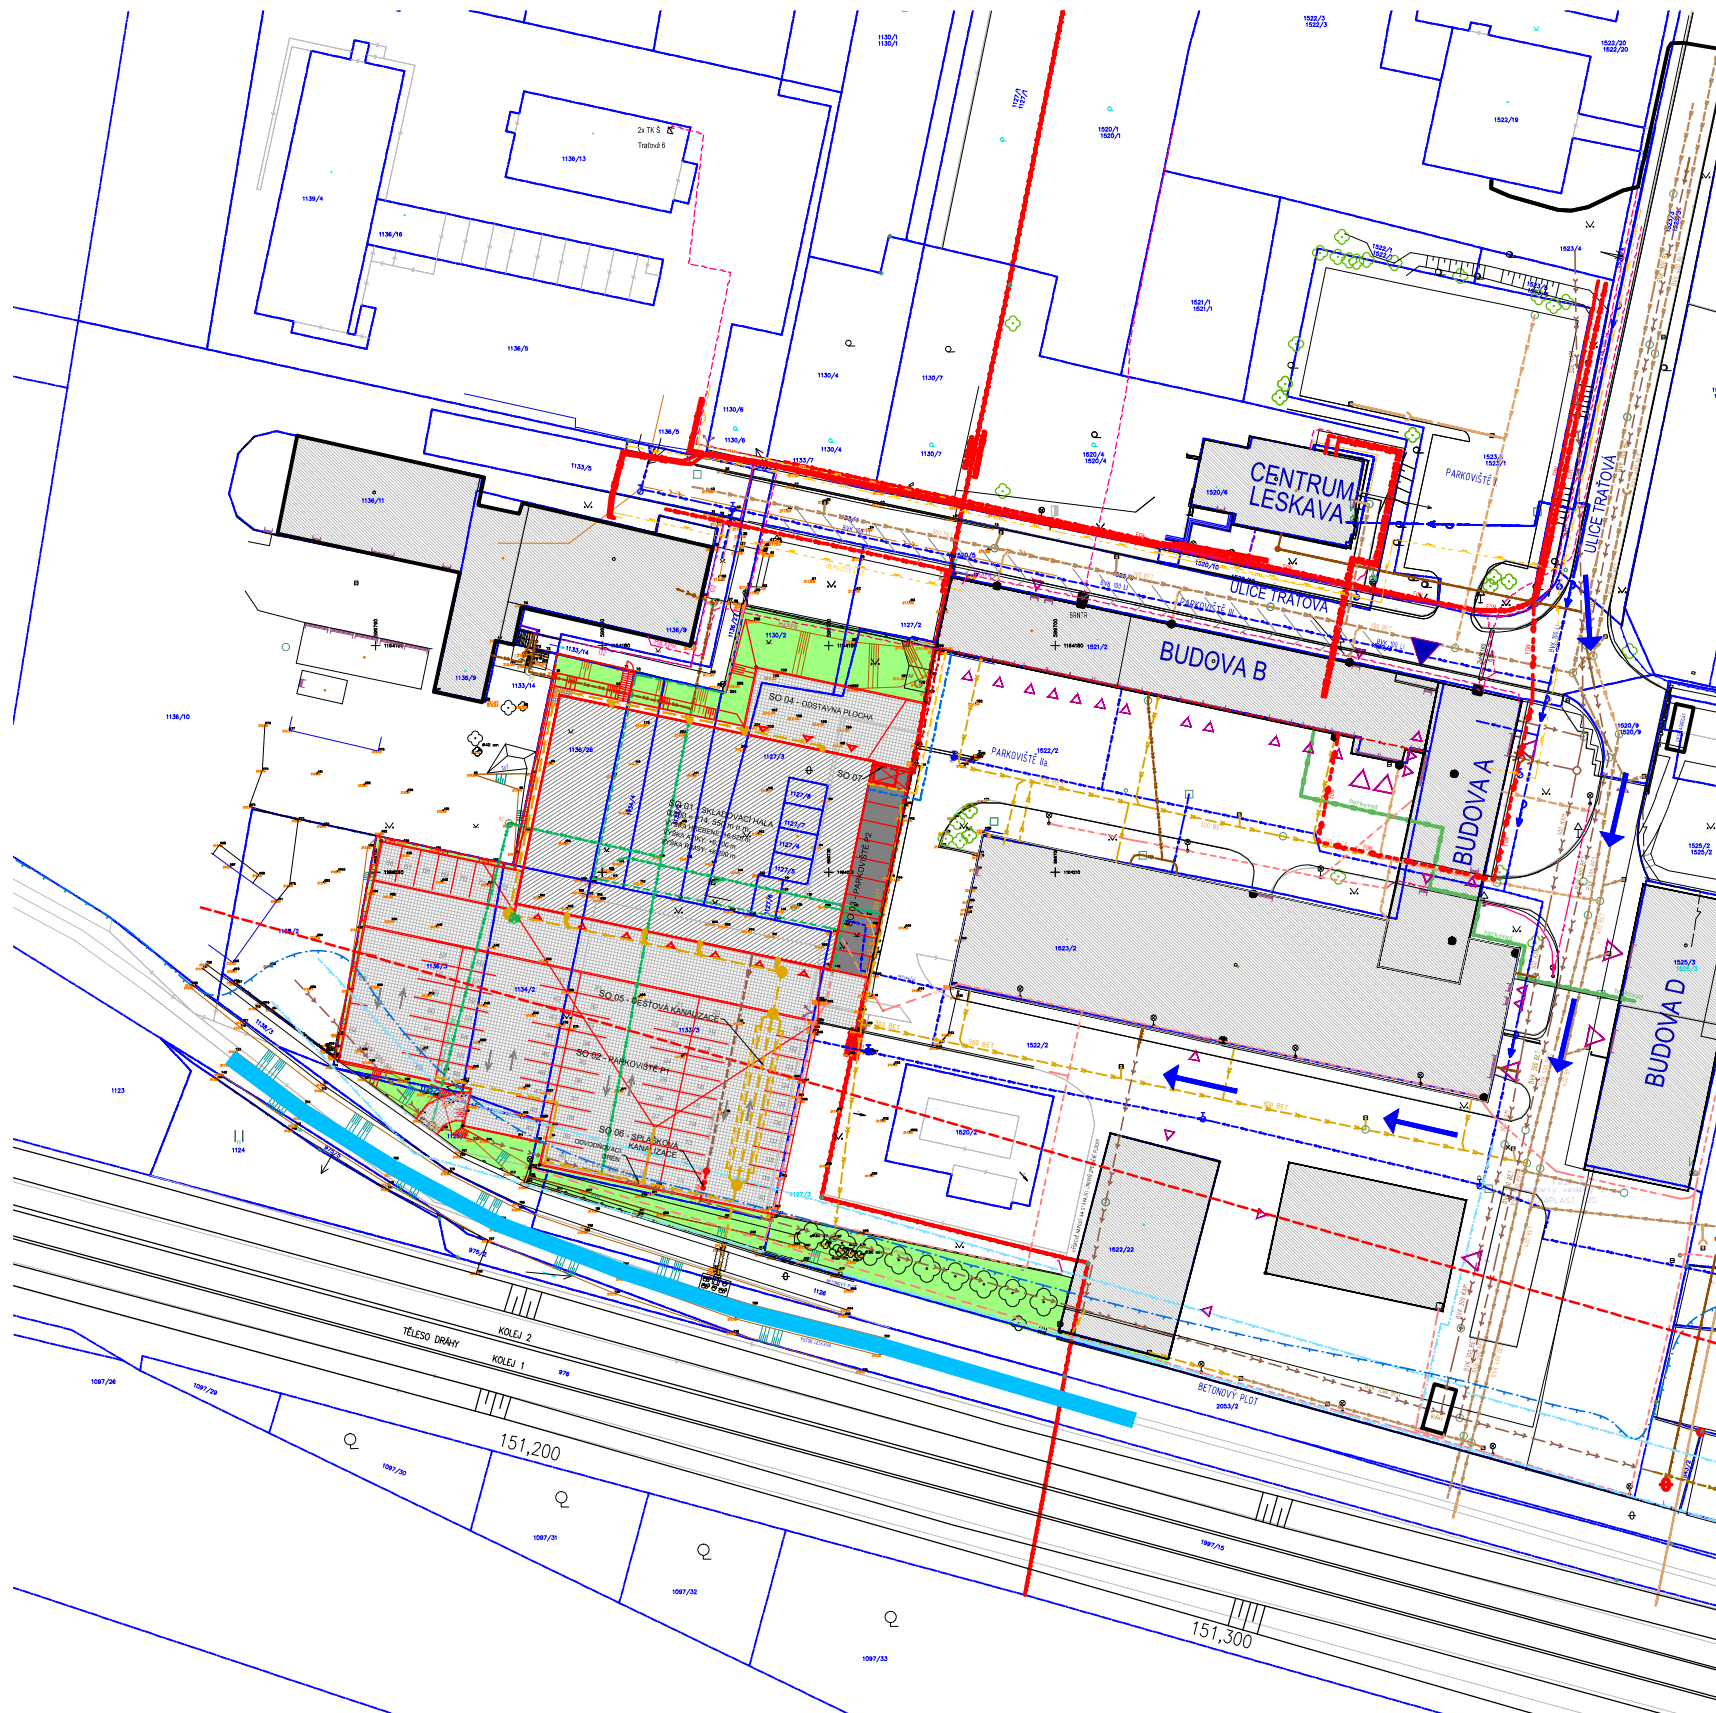

## LEGENDA PLOCH:

- NOVÁ STAVBA
- BOURANÉ KONSTRUKCE
- STÁVAJÍCÍ ASFALTOVÉ PLOCHY
- STÁVAJÍCÍ ZPEVNĚNÁ PLOCHA (PARKOVACÍ PLOCHY)
- ZATRAVNĚNÉ PLOCHY
- STÁVAJÍCÍ OBJEKT
- NOVĚ ZPEVNĚNÁ PLOCHA (PARKOVACÍ PLOCHY)
- BETONOVÁ ZASAKOVACÉ DLAŽBA

## INFORMACE O PARCELE:

PARCELNÍ ČÍSLO: 1125/1, 1125/2, 1126, 1127/2, 1127/3, 1127/4, 1127/5, 1127/6, 1127/7, 1127/8, 1130/2, 1133/2, 1133/3, 1134/2, 1134/4, 1136/3, 1136/26  
 OBEC: BRNO [582786]  
 KATASTRÁLNÍ ÚZEMÍ: BOHUNICE [612006]  
 VÝMĚRA: 5440 m<sup>2</sup>  
 DRUH POZEMKU DLE KN: OSTATNÍ PLOCHA

## SOUSEDNÍ PARCELY:

parc. č. 1127/10, 1133/4, k.ú. Bohunice:  
 DOTEK, a.s., Traťová 574/1, Horní Heršpice, 61900 Brno  
 parc. č. 1133/14, 1136/10, 1138/2, 1138/3, k.ú. Bohunice:  
 FAWE, spol. s r.o., Traťová 653/3, Bohunice, 61900 Brno  
 parc. č. 1520/2, 1520/5, k.ú. Horní Heršpice:  
 DOTEK, a.s., Traťová 574/1, Horní Heršpice, 61900 Brno

## DOTČENÉ PARCELY:

parc. č. 975/1, k.ú. Bohunice:  
 Česká republika, Povodí Moravy, s.p., Dřevařská 932/11, Veverří, 60200 Brno  
 parc. č. 1136/27, k.ú. Bohunice:  
 DOTEK, a.s., Traťová 574/1, Horní Heršpice, 61900 Brno  
 parc. č. 1521/2, 1522/2, k.ú. Horní Heršpice:  
 DOTEK, a.s., Traťová 574/1, Horní Heršpice, 61900 Brno

## ČLENĚNÍ STAVBY:

- SO 01 - OBJEKT SKLADOVACÍ HALY
- SO 02 - PARKOVIŠTĚ P1
- SO 03 - PARKOVIŠTĚ P2
- SO 04 - ODSTAVNÁ PLOCHA
- SO 05 - DEŠŤOVÁ KANALIZACE
- SO 06 - SPLAŠKOVÁ KANALIZACE
- SO 07 - OBJEKT PRO OSAZENÍ TECHNOLOGIE

## LEGENDA ZNAČENÍ:

- HRANICE PARCEL
- 1451 OZNAČENÍ PARCEL DLE KN
- SOUSEDNÍ OBJEKTY
- STÁVAJÍCÍ OPLOCENÍ
- NOVÉ OBJEKTY
- ODSTRAŇOVANÉ OBJEKTY
- SOUSEDNÍ OBJEKTY
- NOVÉ OPLOCENÍ
- OCHRANA KORIDORU TRATÍ VYSOKÝCH RYCHLOSTÍ
- OCHRANNÉ PÁSMO BVaK
- HRANICE ZÁPLAVOVÉHO ÚZEMÍ (POVODÍ MORAV)
- HRANICE POŽÁRNĚ NEBEZPEČNÉHO PROSTORU
- ▲ HLAVNÍ VSTUP DO OBJEKTU

Investor DOTEK, a.s.

Adresa: Traťová 1, 619 00 Brno  
 email: radim.srbecky@dotec-as.cz, tel: +420 725 036 229

Projekční Kancelář

Projekt1980, Ing. Petr Novotný  
 Adresa: Viniční 3067/240, 615 00 Brno  
 email: p.novotny@projekt1980.cz, tel: +420 776 051 011

0,000 = 214,550 m.n.m

KRESLIL Ing. Marek Kubát	ZODPOVĚDNÝ PROJEKTANT Ing. Petr Novotný	FÁZE: DOKUMENTACE SPOLEČNÉHO POVOLENÍ
VÝKRES:		MĚŘÍTKO: 1:1000
<h1 style="text-align: center;">SITUACE ŠIRŠÍCH VZTAHŮ</h1>		DATUM: 10/2018
		PARÉ:
PROJEKT: Novostavba skladové haly DOTEK, Traťová 1, k.ú. Bohunice		ČÍSLO VÝKRESU: C.1