


SITUAČNÍ VÝKRES, M 1:500

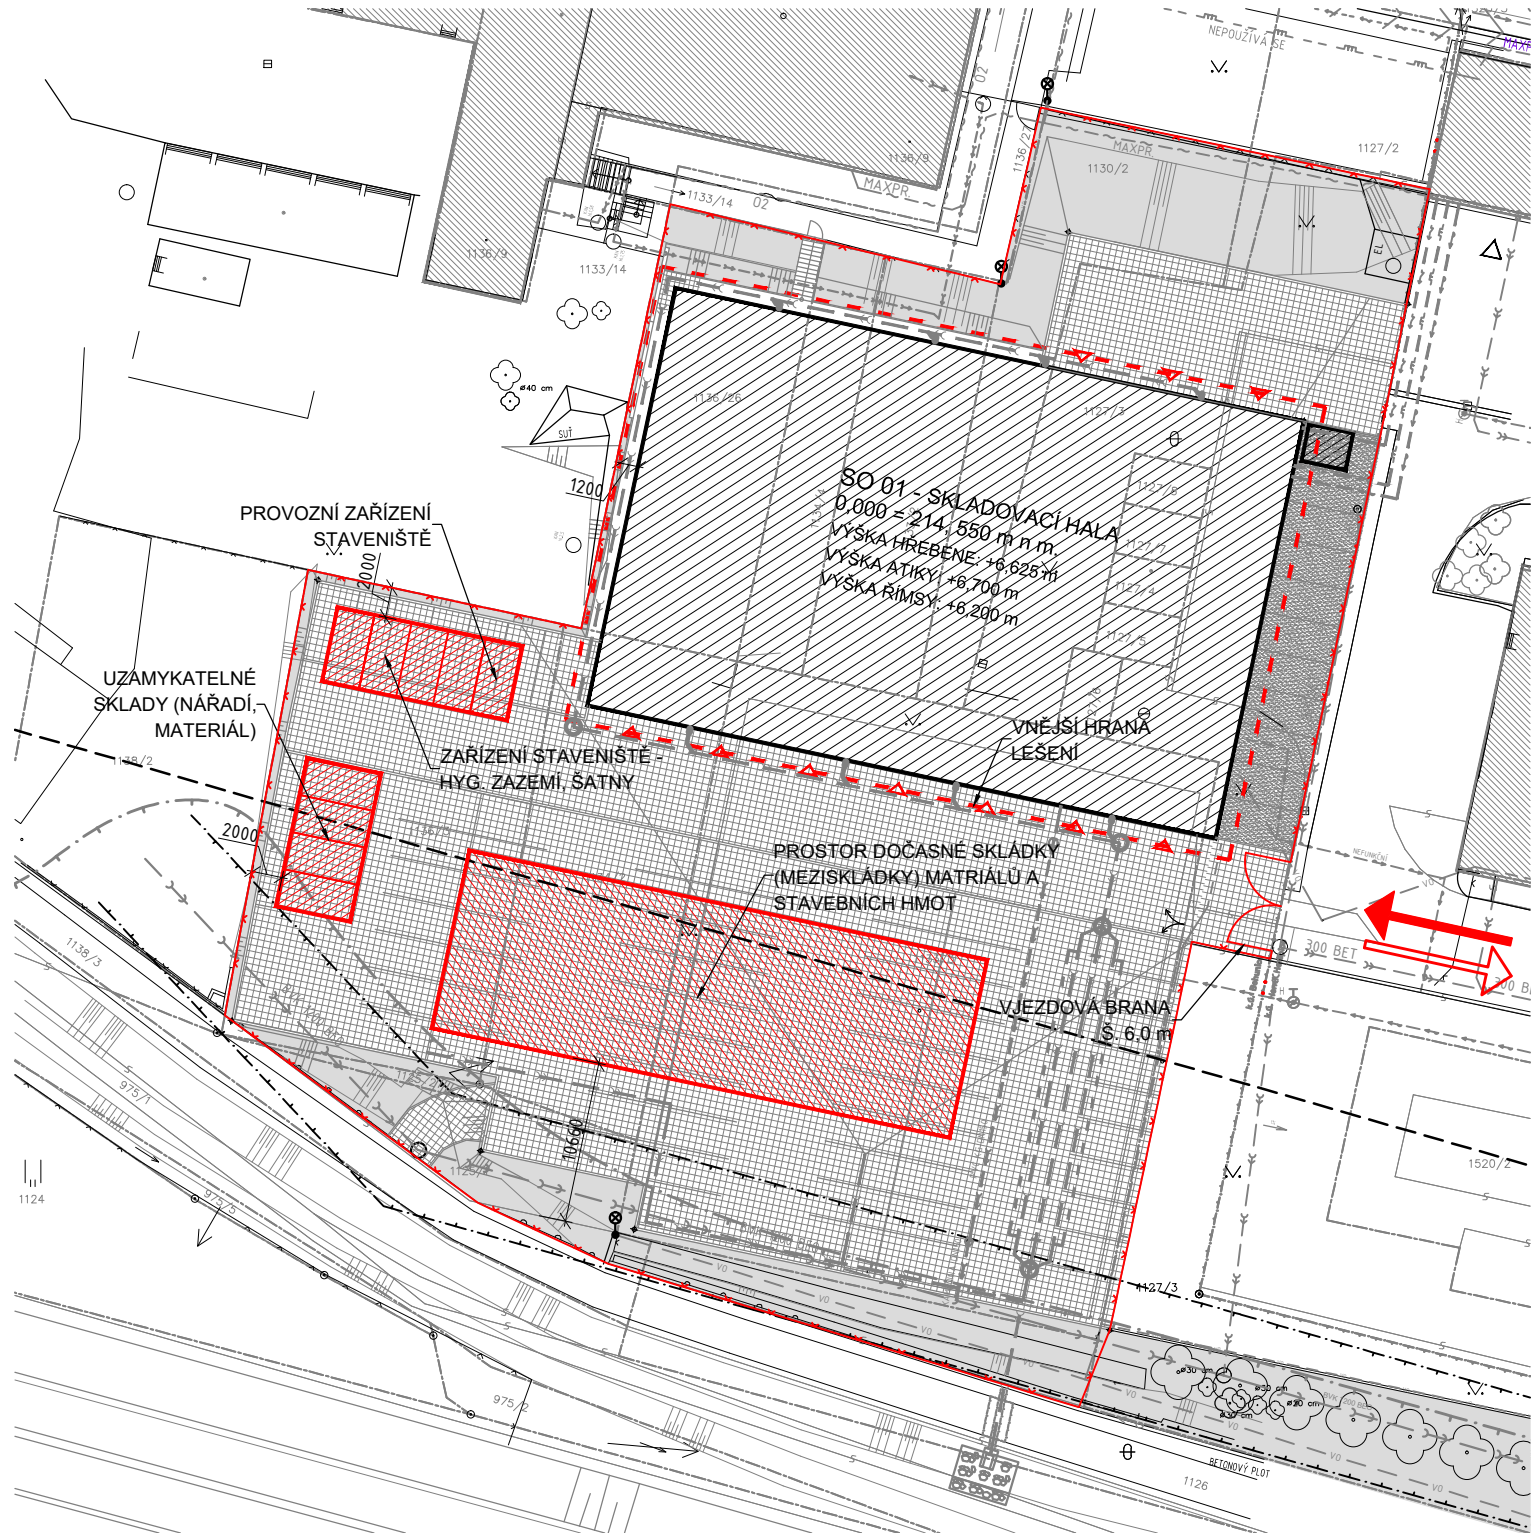

LEGENDA ZNAČENÍ:


- DOPRAVA NA STAVBU (SILNIČNÍ)
- DOPRAVA ZE STAVBY (SILNIČNÍ)
- OPLOČENÍ STAVENIŠTĚ - OPLOČENÍ JE Z ČÁSTI Z JIŽ STÁVAJÍCÍHO OPLOČENÍ AREÁLU DOTEK (DRÁTĚNÉ, BETONOVÉ) A Z DOČASNÉHO DRÁTĚNÉHO PLOTU O V. 1,8m, KTERÉ BUDE NA POZEMKU PO DOBU PRŮBĚHU STAVBY

- NOVÁ STAVBA SKLADOVÉ HALY
- PLOCHY VYMEZENÉ PRO ZAŘIZENÍ STAVENIŠTĚ

POZNÁMKY:

- NÁPOJNÉ BODY ZAŘIZENÍ STAVENIŠTĚ PRO PŘÍVOD VODY, EL. ENEGRIE ATD., BUDE Z OBJEKTU AREÁLU DOTEK, JMENOVITĚ BUDOVA B.
- PRO HORIZONTÁLNÍ PŘESUNY HMOT BUDE POUŽIT AUTOJEŘÁB
- PODROBNÉ ŘEŠENÍ ZAŘIZENÍ STANOVIŠTĚ BUDE ŘEŠENO PŘED ZAHÁJENÍM STAVBY REALIZAČNÍ FIRMOU

SITUACE, M 1:1000

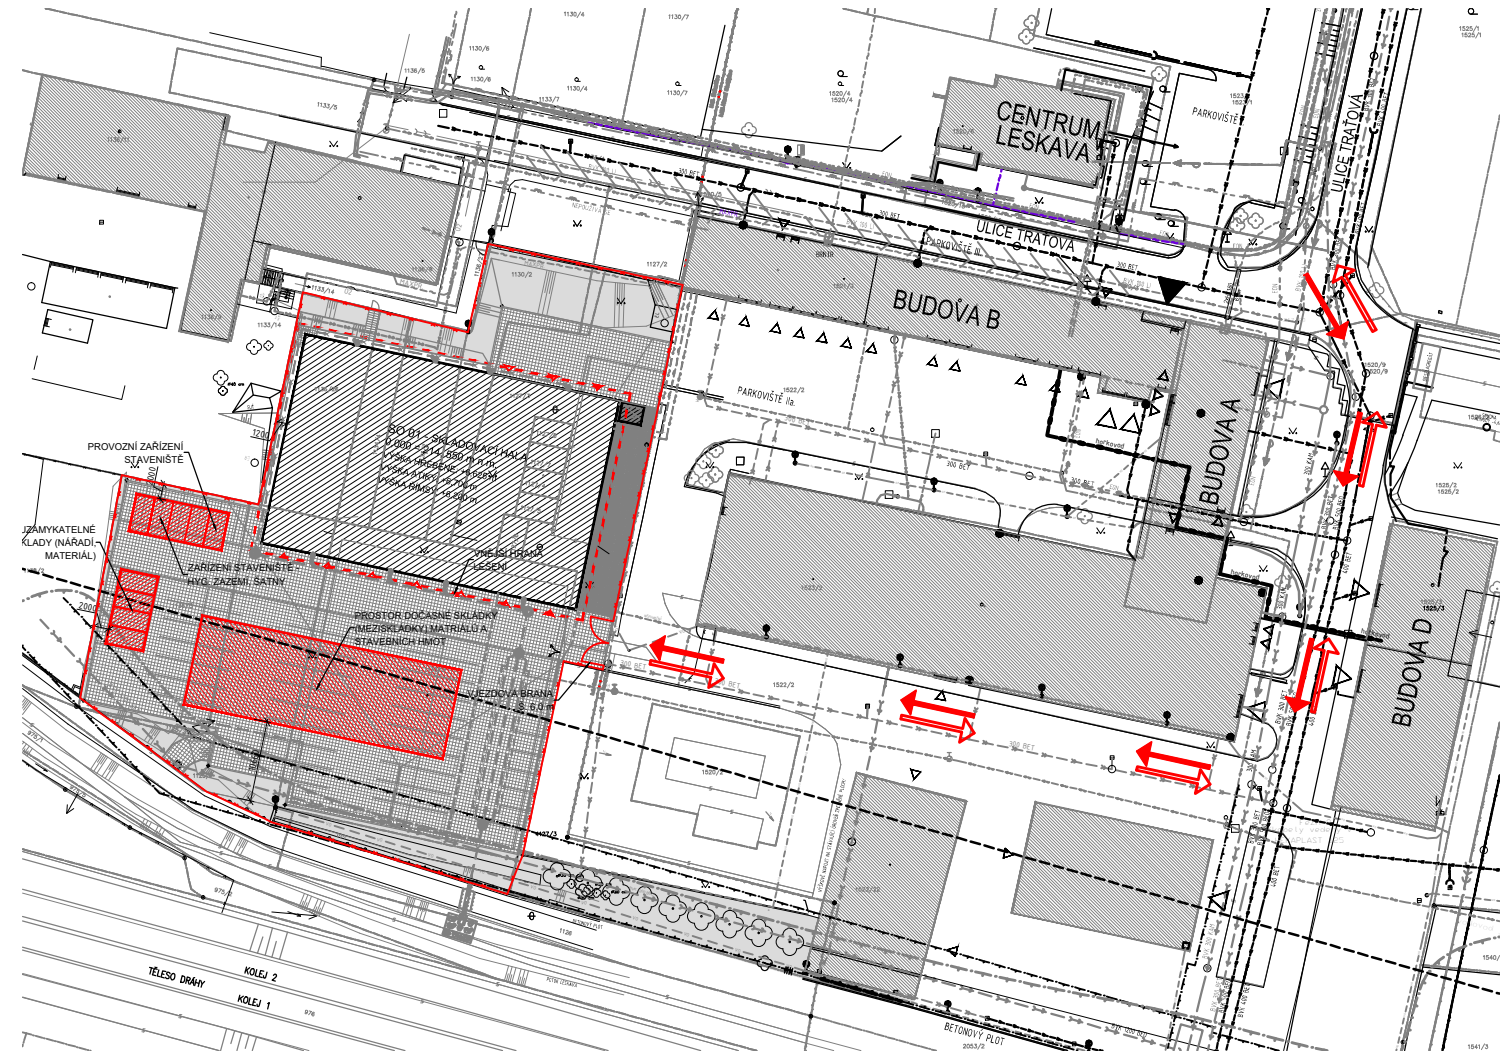

Investor DOTEK, a.s.
Adresa: Traťová 1, 619 00 Brno
email: radim.srbecky@dotec-as.cz, tel: +420 725 036 229

Projekční Kancelář Projekt1980, Ing. Petr Novotný
Adresa: Viniční 3067/240, 615 00 Brno
email: p.novotny@projekt1980.cz, tel: +420 776 051 011

0,000 = 214,550 m.n.m

| | | |
|--|--|--|
| KRESLIL Ing. Marek Kubát | ZODPOVĚDNÝ PROJEKTANT Ing. Petr Novotný | FÁZE: DOKUMENTACE SPOLEČNÉHO POVOLENÍ |
| VÝKRES: SITUACE - ZAŘÍZENÍ STAVENIŠTĚ | | MĚŘÍTKO: 1:500/1000 |
| PROJEKT: Novostavba skladové haly DOTEK, Traťová 1, k.ú. Bohunice | | DATUM: 10/2018 |
| | | PARÉ: ČÍSLO VÝKRESU: C.4 |