


# VÝKRES VÝZTUŽE

## ZÁKLADOVÁ PATKA Z1

### PŮDORYS, M 1:25

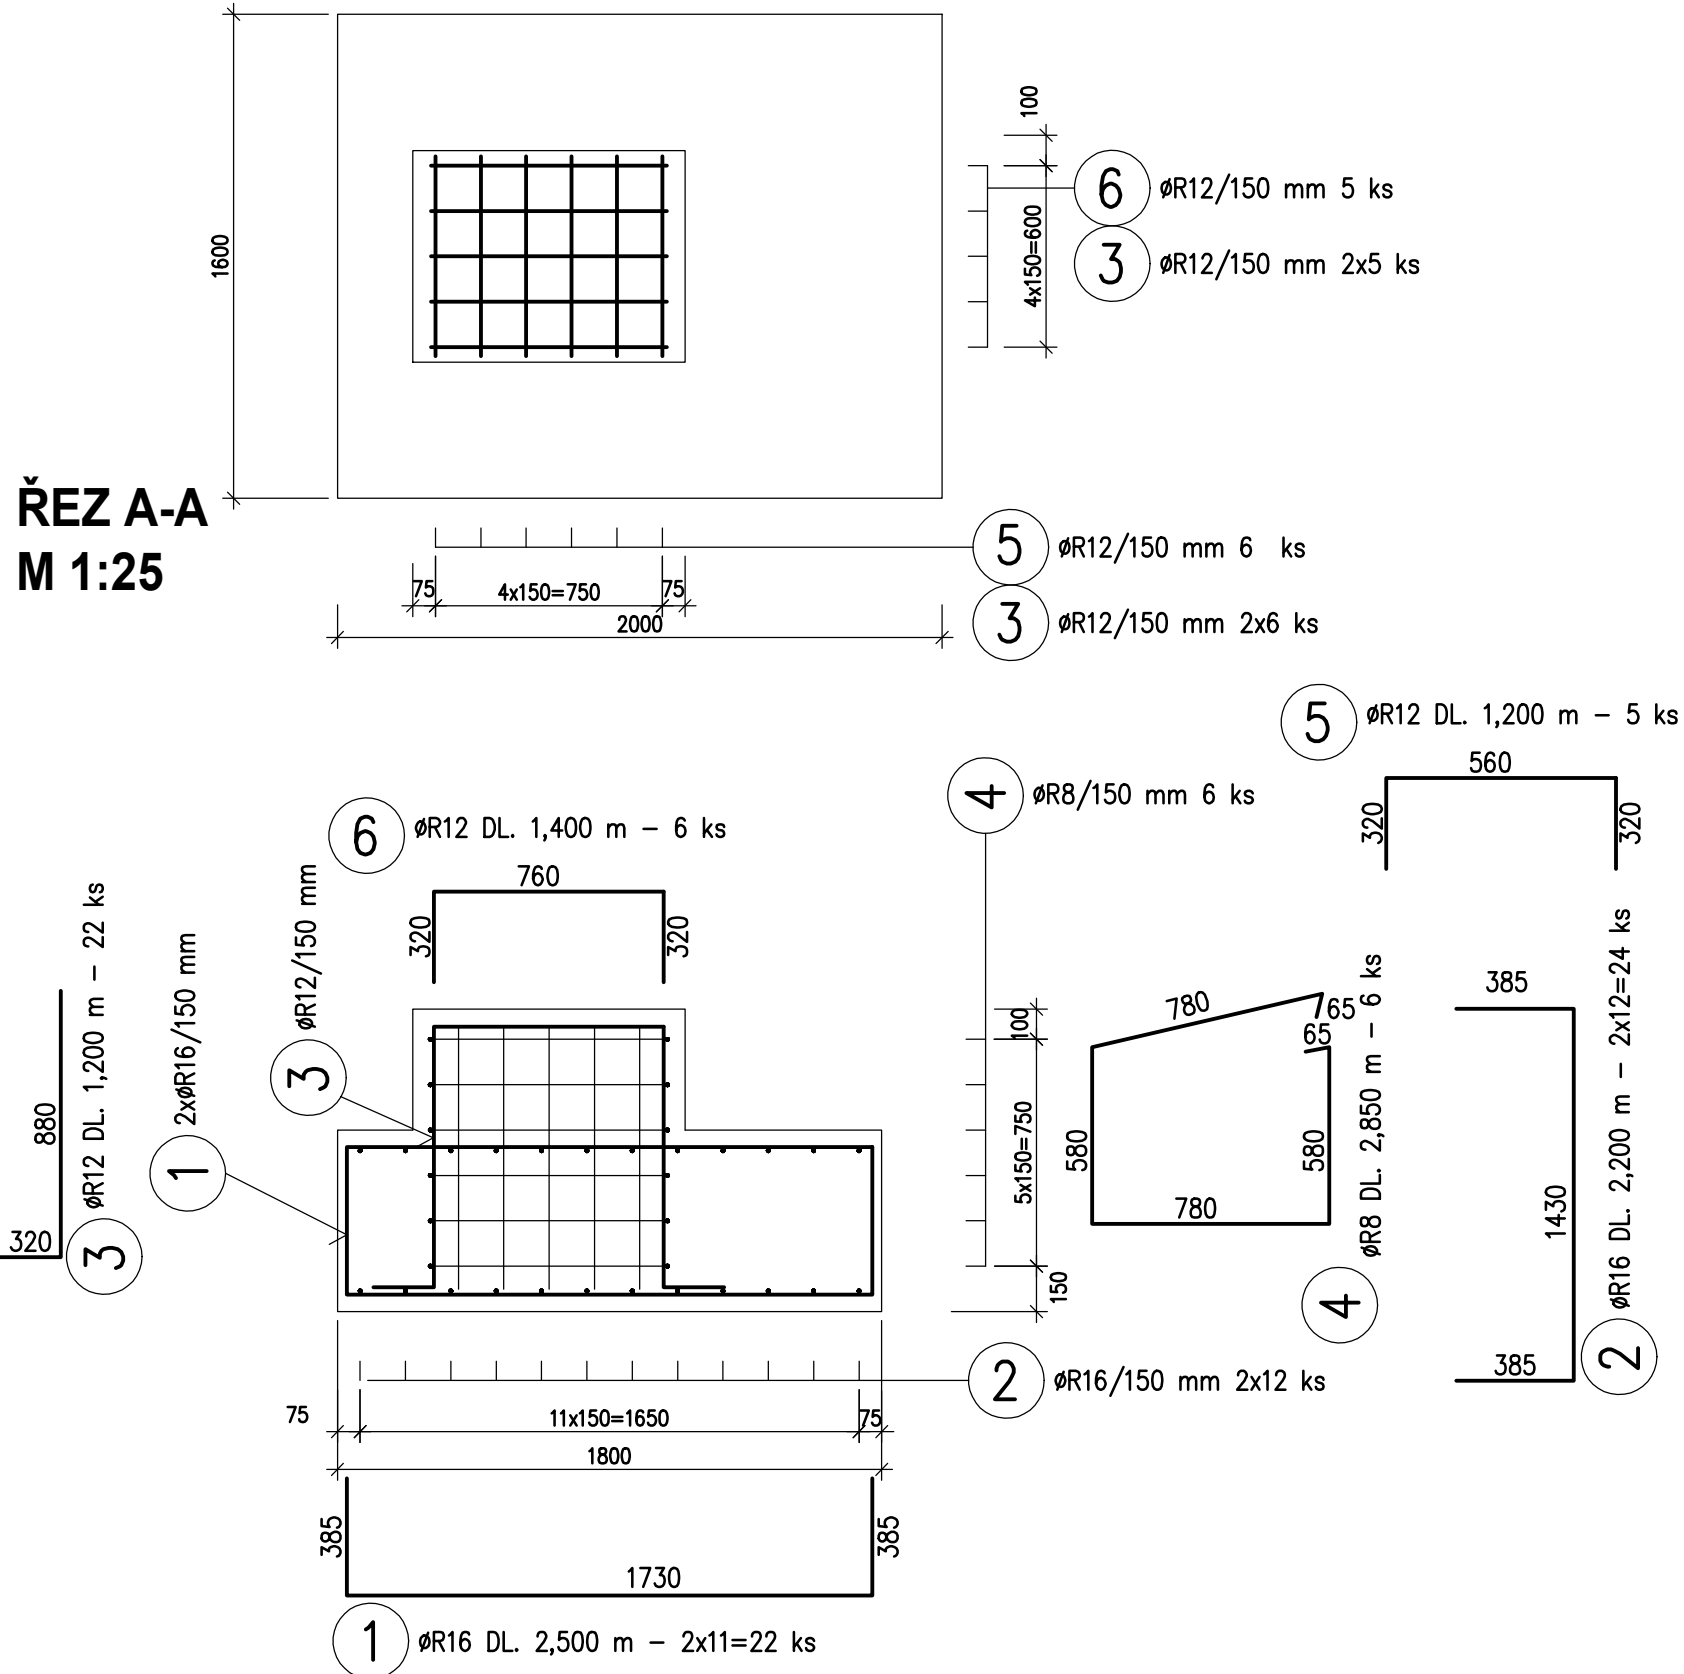

## VÝPIS VÝZTUŽE – pro 1 ks patky

POLOŽKA Č.	Ø [mm]	DÉLKA [m]	POČET [ks]	DÉLKA DLE Ø			
				ØR8	ØR10	ØR12	ØR16
1	R16	2,500	22				55.000
2	R16	2,200	24				52.800
3	R12	1,200	22			26.400	
4	R8	2,850	6	17.100			
5	R12	1,200	5			6.000	
6	R12	1,400	6			8.400	
CELKOVÁ DÉLKA [m]				17.100		40.800	107.800
JEDNOTKOVÁ HMOTNOST [kg/m <sup>3</sup> ]				0,395	0.617	0.888	1,578
HMOTNOST [kg]				6.75		36.23	170.108
<b>CELKOVÁ HMOTNOST</b>				<b>213.1</b>		<b>kg</b>	

### POZNÁMKA:

PŘI BETONÁŽI PATKY OSADIT KOTEVNÍ PRVKY OCELOVÉ KONSTRUKCE DLE REALIZAČNÍHO PROJEKTU

VÝKRES TVARU SPECIFIKUJÍCÍ ROZMĚRY A OSAZENÍ CHRÁNIČEK VIZ STAVEBNÍ ČÁST

**BETON C25/30 XC3 XA1**

**OCEL B500B (10 505 R)**

**KRYTÍ 50 mm**

Investor: DOTEK, a.s.  
Adresa: Traťová 1, 619 00 Brno  
email: radim.srbecky@dotec-as.cz, tel: +420 725 036 229

Projekční Kancelář: RIMER s.r.o., Ing. Lubomír Kosík  
Adresa: Staňkova 383/41, 602 00 Brno  
email: lkosik@rimer.cz, tel: +420 605373653

0,000=214,550 m.n.m

KRESLIL Ing. Lubomír Kosík	ZODPOVĚDNÝ PROJEKTANT Ing. Lubomír Kosík	FÁZE: DOKUMENTACE PRO PROVEDENÍ STAVBY
VÝKRES: <b>ZÁKLADY- VÝKRES VÝZTUŽE PATKA Z1</b>		MĚŘÍTKO: 1:25
PROJEKT: Novostavba skladové haly DOTEK, Traťová 1, k.ú. Bohunice		DATUM: 9/2019
		PARÉ:
		ČÍSLO VÝKRESU: <b>D.1.2.2</b>