

SITUACE ZPEVNĚNÝCH PLOCH
SO 02, SO 03 A SO 04

INFORMACE O PARCELI:

PARCELNÍ ČÍSLO: 1125/1, 1125/2, 1126, 1127/2, 1127/3, 1127/4, 1127/5, 1127/6, 1127/7, 1127/8, 1130/2, 1133/2, 1133/3, 1134/2, 1134/4, 1136/3, 1136/26
 OBEC: BRNO [582786]
 KATASTRÁLNÍ ÚZEMÍ: BOHUNICE [612006]
 VÝMĚRA: 5440 m²
 DRUH POZEMKU DLE KN: OSTATNÍ PLOCHA

LEGENDA ZNAČENÍ:

- HRANICE PARCEL
- 1451 OZNAČENÍ PARCEL DLE KN
- SOUSEDNÍ OBJEKTY
- ZÁJMOVÉ ÚZEMÍ ZPEVNĚNÉ PLOCHY (VNĚ 1,0 m)
- STÁVAJÍCÍ OPLOCENÍ
- NOVÉ OBJEKTY
- SOUSEDNÍ OBJEKTY
- NOVÉ OPLOCENÍ
- OCHRANA KORIDORU TRATÍ VYSOKÝCH RYCHLOSTÍ
- OCHRANNÉ PÁSMO BVAK
- HRANICE ZÁPLAVOVÉHO ÚZEMÍ (POVODÍ MORAVY)
- HLAVNÍ VSTUP DO OBJEKTU

SOUSEDNÍ PARCELY:

parc. č. 1127/10, 1133/4, k.ú. Bohunice: DOTEK, a.s., Traťová 574/1, Horní Heršpice, 61900 Brno
 parc. č. 1133/14, 1136/10, 1138/2, 1138/3, k.ú. Bohunice: FAWÉ, spol. s r.o., Traťová 653/3, Bohunice, 61900 Brno
 parc. č. 1520/2, 1520/5, k.ú. Horní Heršpice: DOTEK, a.s., Traťová 574/1, Horní Heršpice, 61900 Brno

DOTČENÉ PARCELY:

parc. č. 975/1, k.ú. Bohunice: Česká republika, Povodí Moravy, s.p., Dřevařská 932/11, Veveří, 60200 Brno
 parc. č. 1136/27, k.ú. Bohunice: DOTEK, a.s., Traťová 574/1, Horní Heršpice, 61900 Brno
 parc. č. 1521/2, 1522/2, k.ú. Horní Heršpice: DOTEK, a.s., Traťová 574/1, Horní Heršpice, 61900 Brno

ČLENĚNÍ STAVBY:

- SO 01 - OBJEKT SKLADOVACÍ HALY
- SO 02 - PARKOVIŠTĚ P1
- SO 03 - PARKOVIŠTĚ P2
- SO 04 - ODSTAVNÁ PLOCHA
- SO 05 - DEŠŤOVÁ KANALIZACE
- SO 06 - SPLAŠKOVÁ KANALIZACE
- SO 07 - OBJEKT PRO OSAZENÍ TECHNOLOGIE

LEGENDA ZNAČENÍ:

RŠ - REVIZNÍ ŠACHTA

LEGENDA PLOCH:

- NOVÁ STAVBA
- STÁVAJÍCÍ OBJEKT
- ASFALTOVÉ PLOCHY
- NOVĚ ZPEVNĚNÁ PLOCHA (PARKOVACÍ PLOCHY)
- BETONOVÁ DISTANČNÍ DLAŽBA (LORA)

NOVĚ NAVRŽENÉ PŘÍPOJKY INŽENÝRSKÝCH SÍTÍ:


- SPLAŠKOVÁ KANALIZACE

NAVRŽENÉ PŘELOŽENÍ AREÁLOVÝCH INŽENÝRSKÝCH SÍTÍ:

- VEŘEJNÉ OSVĚTLENÍ

NOVĚ VEDENÍ AREÁLOVÝCH INŽENÝRSKÝCH SÍTÍ:

- PODZEMNÍ VEDENÍ NN
- PLYNOVÉ PODZEMNÍ VEDENÍ (STŘEDOTLAKÉ)
- PITNÁ VODA
- DEŠŤOVÁ KANALIZACE
- VEDENÍ O2
- VEDENÍ VEŘEJNÉHO OSVĚTLENÍ

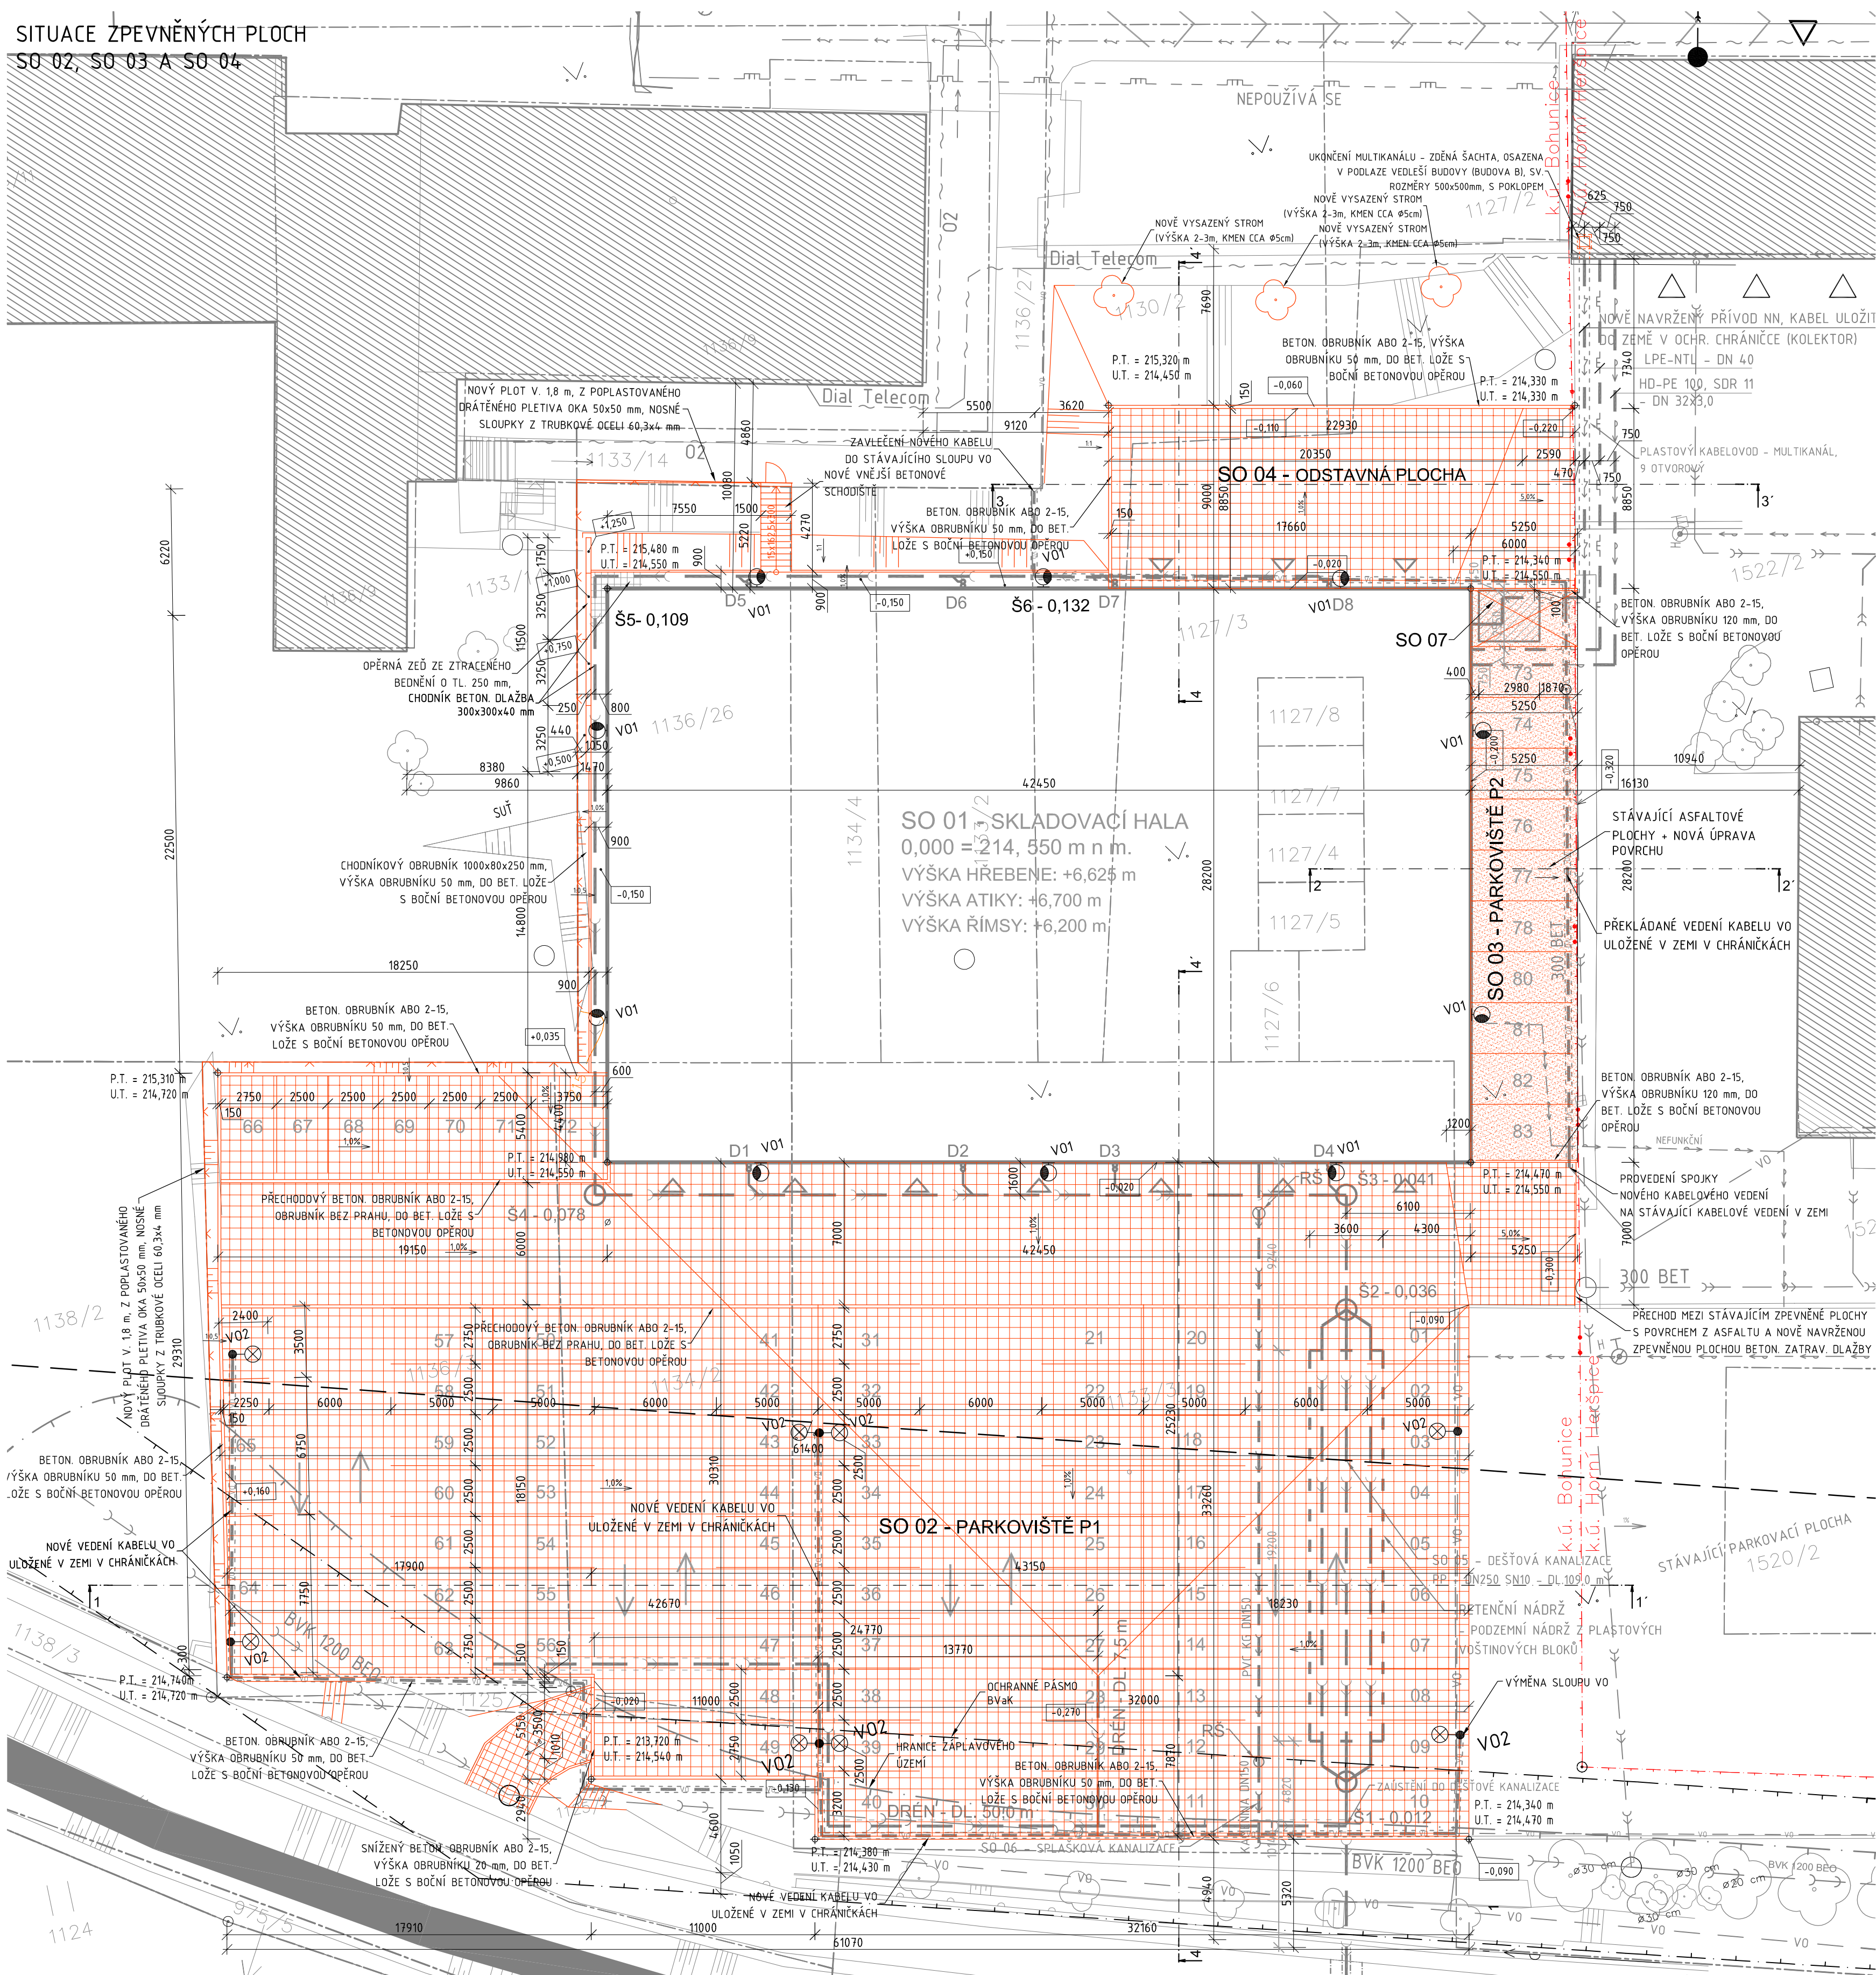

Investor: DOTEK, a.s.
 Adresa: Traťová 1, 619 00 Brno
 email: radim.srbeky@dotec-as.cz, tel: +420 725 036 229

Projekt1980, Ing. Petr Novotný
 Adresa: Viniční 3067/240, 615 00 Brno
 email: p.novotny@projekt1980.cz, tel: +420 776 051 011

0,000 = 214,550 m.n.m

KRESLIL Ing. Marek Kubát	ZODPOVĚDNÝ PROJEKTANT Ing. Petr Novotný	FÁZE: DOKUMENTACE SPOLEČNÉHO POVOLENÍ
VÝKRES: 1980		MĚŘÍTKO: 1:200
SITUACE ZPEVNĚNÝCH PLOCH SO 02, SO 03 A SO 04		DATUM: 10/2018
PROJEKT: Novostavba skladové haly DOTEK, Traťová 1, k.ú. Bohunice		PARÉ:
		ČÍSLO VÝKRESU: D.15.2