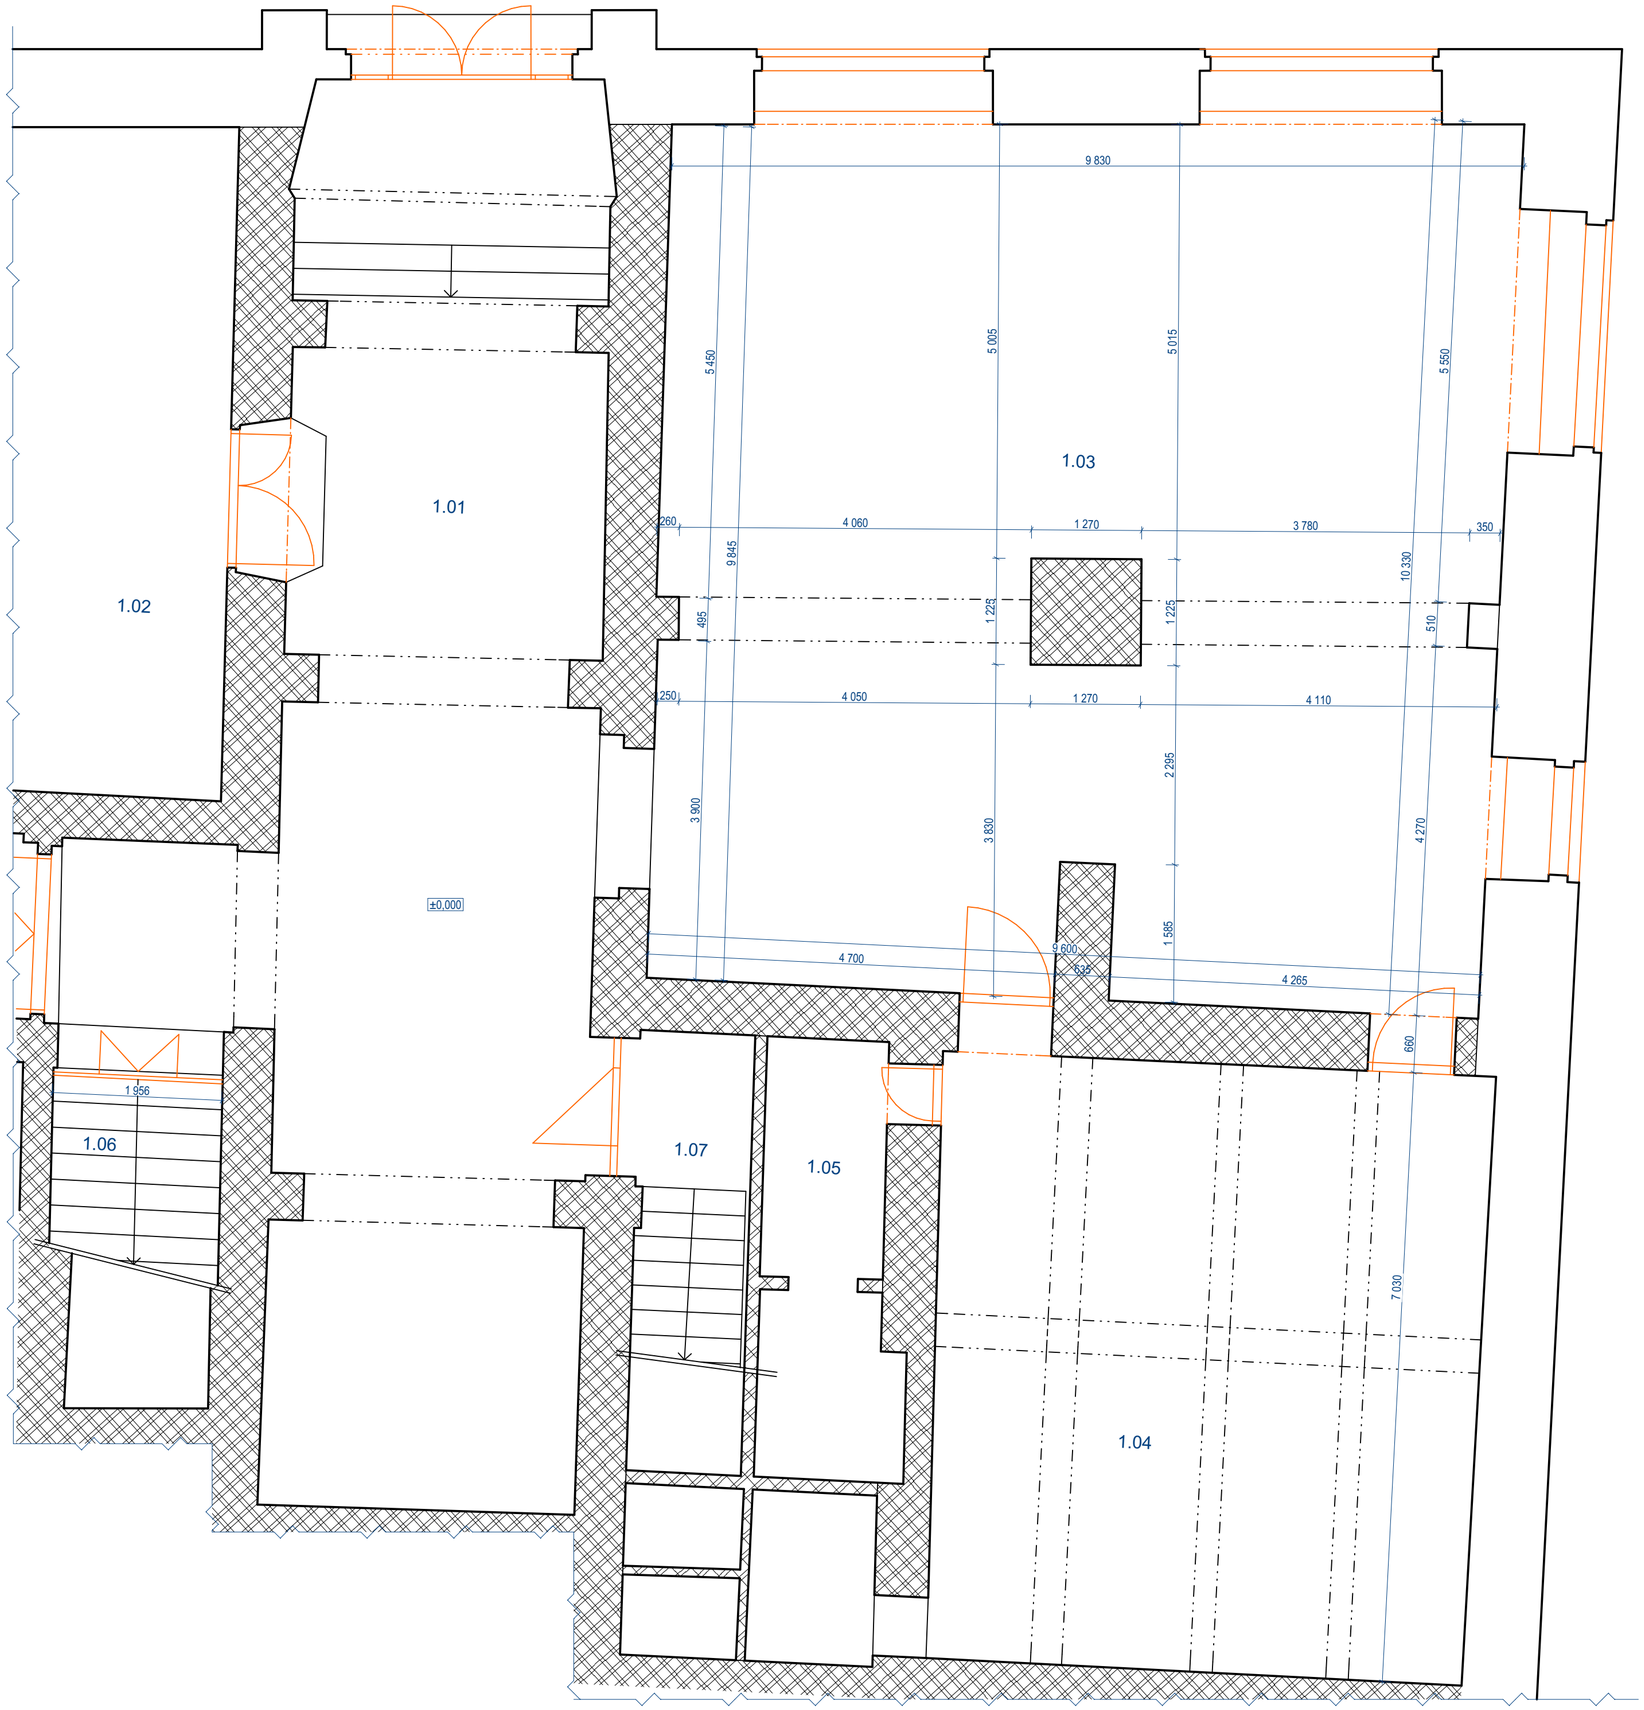

LEGENDA MÍSTNOSTÍ

OZN.	NÁZEV MÍSTNOSTI
1.01	CHODBA
1.02	RESTAURACE
1.03	TURISTICKÉ INFORMAČNÍ CENTRUM
1.04	VÝSTAVNÍ PLOCHA
1.05	TECHNICKÁ MÍSTNOST
1.06	SCHODIŠTĚ K DOTČENÉ ČÁSTI 2. NP A KULTURNÍM SÁLŮM VE 2. NP
1.07	SCHODIŠTĚ K DOTČENÉ ČÁSTI 2. NP A K BYTŮM VE 3. NP

LEGENDA MATERIÁLŮ

- STÁVAJÍCÍ OBVODOVÉ NOSNÉ ZDIVO Z CPP RŮZNÝCH TLOUŠTĚK
- STÁTAVJÍCÍ VNITŘNÍ NOSNÉ ZDIVO Z CPP RŮZNÝCH TLOUŠTĚK
- STÁTAVJÍCÍ VNITŘNÍ NENOSNÉ ZDIVO Z CPP RŮZNÝCH TLOUŠTĚK

Zhotovitel projektové dokumentace nepřebírá jakékoliv záruky za škody vzniklé použitím této dokumentace k jiným účelům, než pro jaké byla určena. Obsah tohoto výkresu je dle zákona č.121/2000 Sb., o právu autorském, výhradně autorským vlastnictvím a nesmí být použit, nebo dále reprodukován bez písemného souhlasu autora.

ZHOTOVITEL PROJEKTOVÉ DOKUMENTACE: **Ing. Tomáš Janáček**	INOVACE STAVEB
VYPRACOVAL: Ing. Jakub Chmelář	
VEDOUCÍ PROJEKTANT: Ing. Tomáš Janáček	
ODPOVĚDNÝ PROJEKTANT: Ing. Tomáš Janáček	
NÁZEV STAVBY: **Stavební úpravy spojené se změnou účelu užívání části 2. NP objektu č. p. 762 - Muzeum harmonik Litovel**	
STAVEBNÍK: Město Litovel, Nám. Př. Otakara 778, 784 01 Litovel	STUPEŇ PROJEKTOVÉ DOKUMENTACE: RDS; DATUM: 05/2020; FORMÁT: 4 x A4; MĚŘÍTKO: 1:50; ČÍSLO VÝTISKU:
MÍSTO STAVBY: Nám. Př. Otakara 762, 784 01 Litovel, k. ú. Litovel, p. č. 208	
ČÁST / PROFESE: Architektonicko - stavební řešení	OZN. ČÁSTI / PROFESE: C.1.1; OBJEKT
VÝKRES: PŮDORYS ČÁSTI 1. NP - STÁVAJÍCÍ STAV	OZN. VÝKRESU C.1.1.b.2