



# ŘEZ A - A

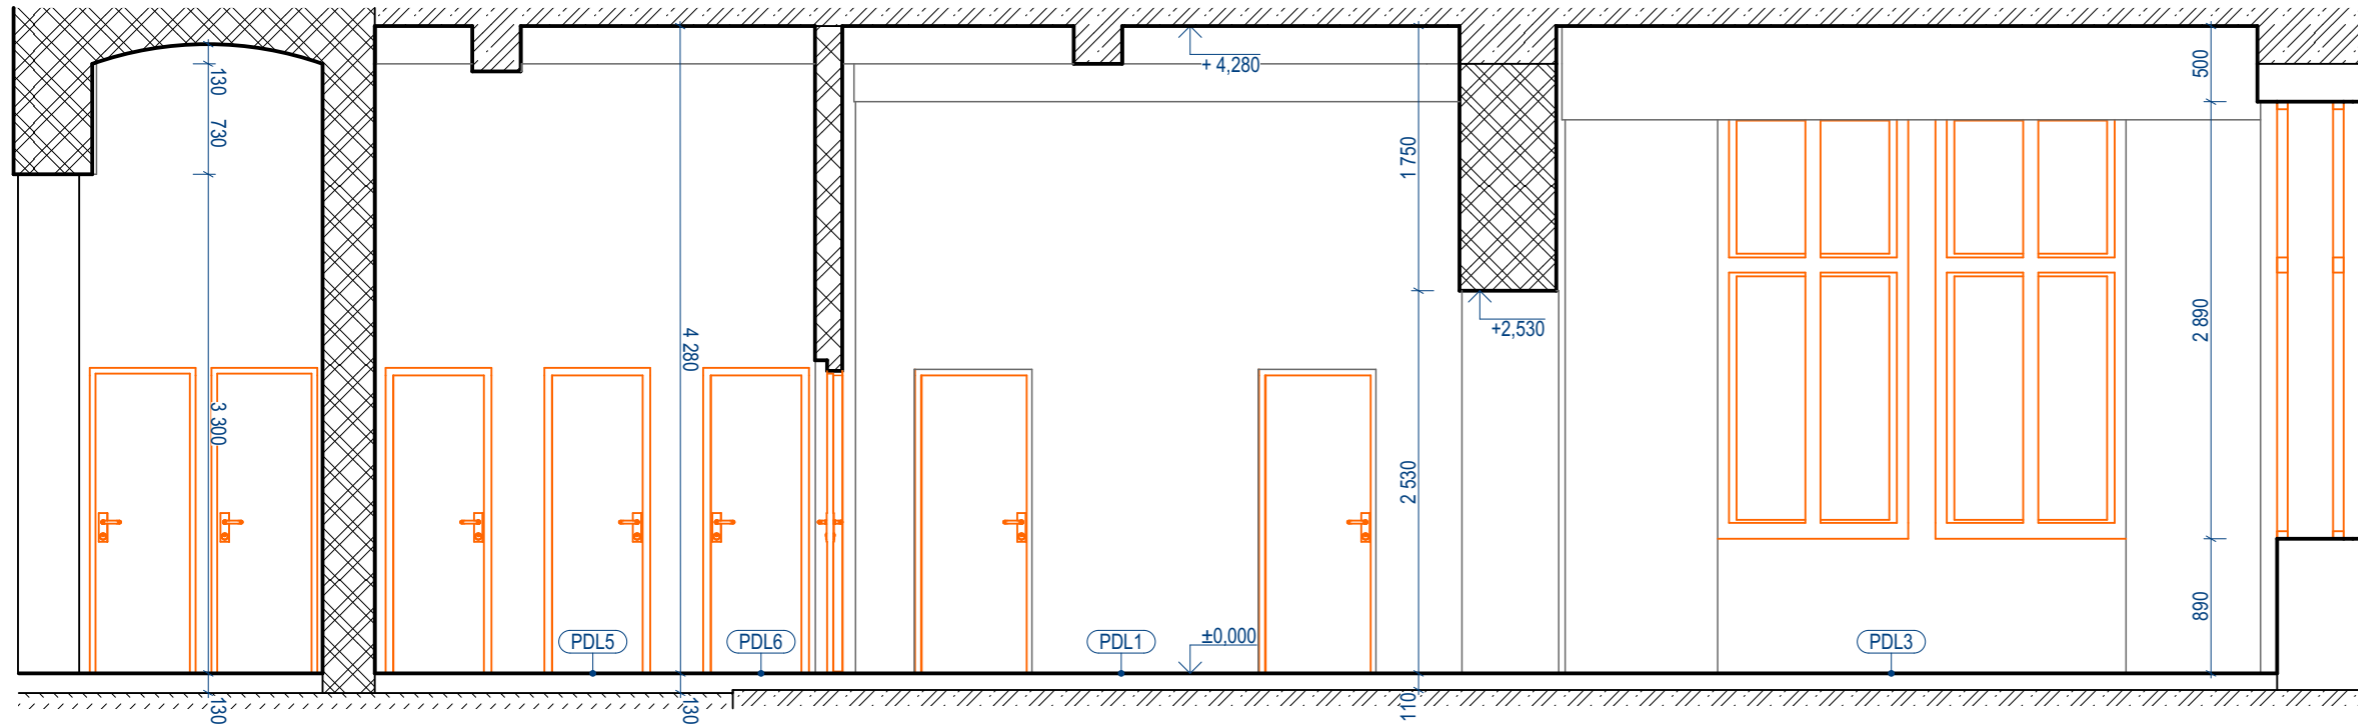

# ŘEZ B - B

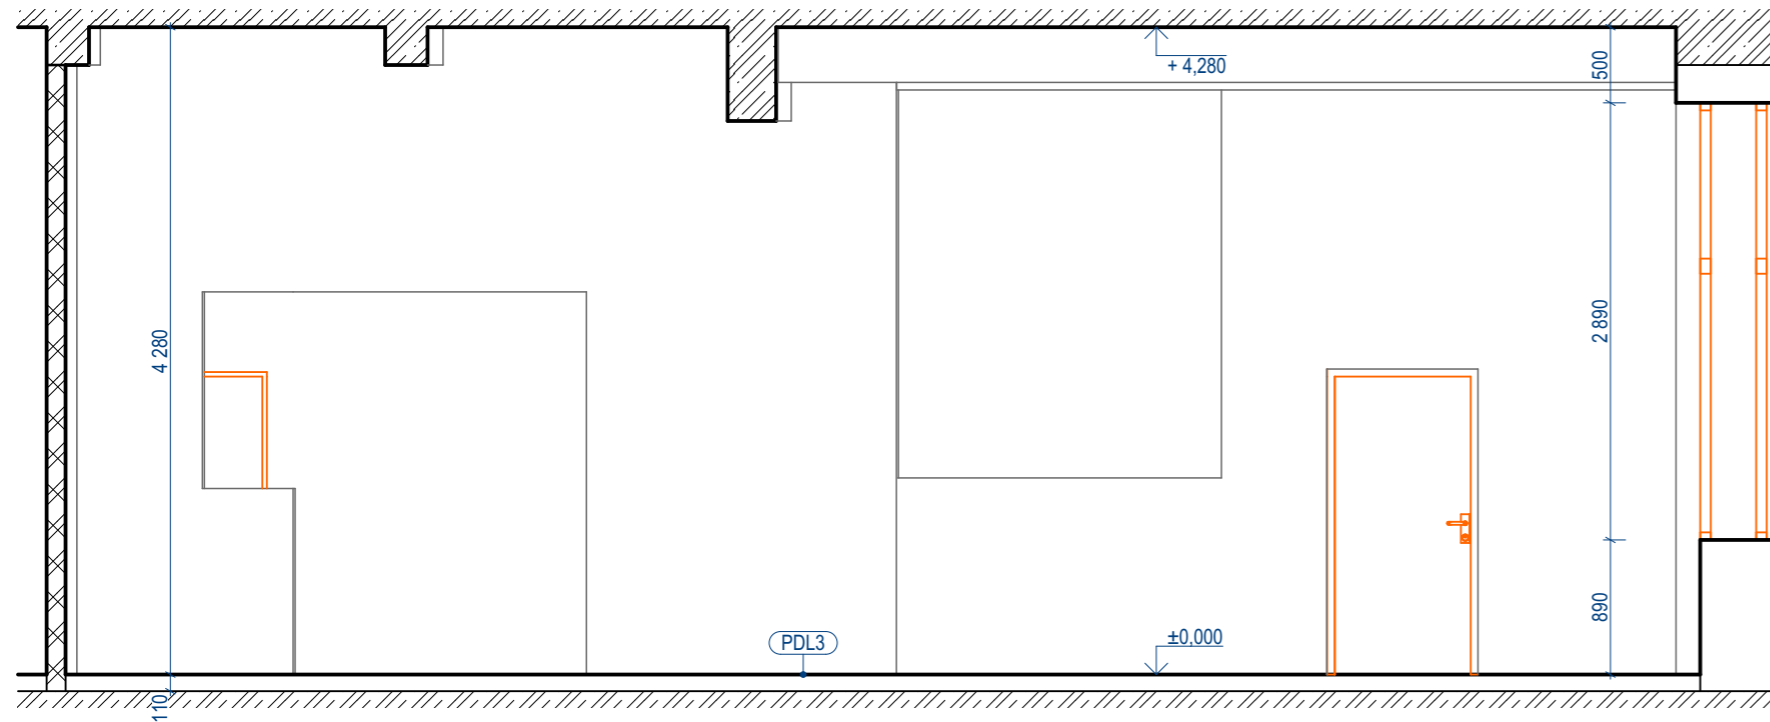

Zhotovitel projektové dokumentace nepřebírá jakékoliv záruky za škody vzniklé použitím této dokumentace k jiným účelům, než pro jaké byla určena. Obsah tohoto výkresu je dle zákona č.121/2000 Sb., o právu autorském, výhradně autorským vlastnictvím a nesmí být použit, nebo dále reprodukován bez písemného souhlasu autora.

ZHOTOVITEL PROJEKTOVÉ DOKUMENTACE: <b>Ing. Tomáš Janáček</b>			
VYPRACOVAL: Ing. Jakub Chmelář			
VEDOUCÍ PROJEKTANT: Ing. Tomáš Janáček			
ODPOVĚDNÝ PROJEKTANT: Ing. Tomáš Janáček			
NÁZEV STAVBY: <b>Stavební úpravy spojené se změnou účelu užívání části 2. NP objektu č. p. 762 - Muzeum harmonik Litovel</b>			
STAVEBNÍK: Město Litovel Nám. Pf. Otakara 778, 784 01 Litovel		STUPEŇ PROJEKTOVÉ DOKUMENTACE: RDS	
		DATUM: 05/2020	FORMÁT: 2 x A4
		MÉRÍTKO: 1:50	
MÍSTO STAVBY: Nám. Pf. Otakara 762, 784 01 Litovel, k. ú. Litovel, p. č. 208			
ČÁST / PROFESE: Architektonicko - stavební řešení		OZN. ČÁSTI / PROFESE: C.1.1	OBJEKT
VÝKRES: <b>PŘÍČNÉ ŘEZY DOTČENÉ ČÁSTI 2. NP - STÁVAJÍCÍ STAV</b>			OZN. VÝKRESU C.1.1.b.6