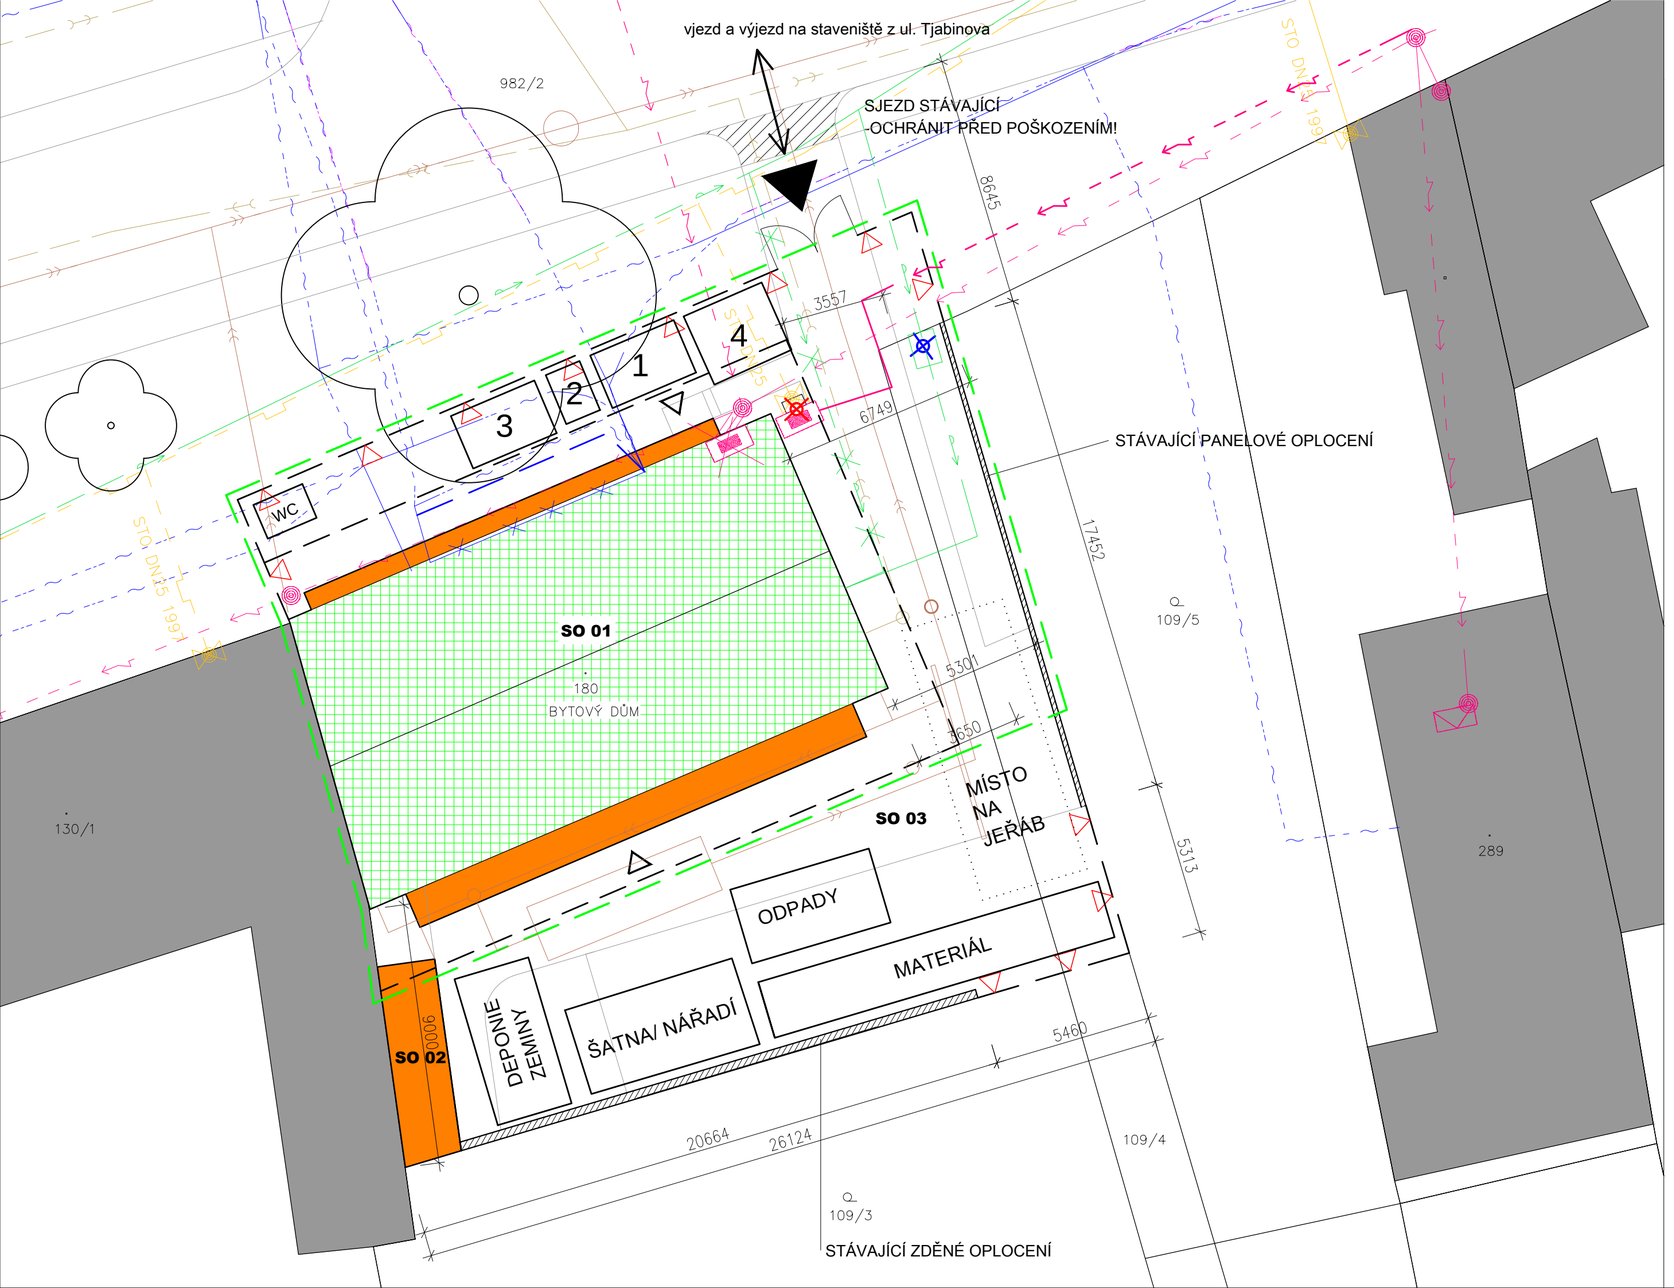

LEGENDA ZNAČENÍ

- ŘEŠENÝ OBJEKT - BD + sklad
- ZPEVNĚNÉ KOMUNIKACE
- VJEZD NA STAVENIŠTĚ
- VSTUP DO OBJEKTU
- SMĚR PŘÍJEZDU A ODJEZDU ZE STAVENIŠTĚ
- STÁVAJÍCÍ PLOT
- OPLOCENÍ STAVENIŠTĚ
- ZÁBOR LEŠENÍ CCA 1,5M OD FASÁDY
- ODBĚR VODY PRO STAVBU
- ODBĚR EL. ENERGIE PRO STAVBU
- STROMY
- KONTROLOVANÉ PÁSMO -PŘI ODSTRAŇOVÁNÍ AZBESTU
- ČÁST STŘECHY S AZBESTOVOU KRYTINOU
- 1 ČISTÁ ŠATNA
- 2 SPRCHA
- 3 ŠPINAVÁ ŠATNA
- 4 NEBEZPEČNÝ ODPAD

LEGENDA ZNAČENÍ SÍTÍ

- CETIN - SÍŤ TELEKOM. VEDENÍ (Cetin a.s.) / přeložka tlustě
- STL VEDENÍ PLYNU (Quantum a.s. Vyškov)
- VODOVOD (VHP Ivanovice n.H.)
- PŘÍPOJKA VODOVOD STÁVAJÍCÍ ZRUŠENÁ
- SPLAŠKOVÁ KANALIZACE (Moravská vodárenská, a.s.)
- DEŠŤOVÁ KANALIZACE (městys Nezamyslice)
- NADZEMNÍ VEDENÍ NN DO 1kW (E.ON Distribuce, a.s.)
- NOVÁ PŘÍPOJKA NN PODZEMNÍ

VÝKRES NELZET POUŽÍT JAKO PODKLAD PRO STAVEBNÍ A VÝKOPOVÉ PRÁCE. SÍTĚ NUTNO VYTÝČIT.

značka :	datum :	předmět revize :	revizi provedl :
revize :			

zodpovědný projektant : ING. ARCH. P. KOLÁČEK | zpracoval : ING. ARCH. P. KOLÁČEK | datum : 6 /2020

DÍLO JE CHRÁNĚNO AUTORSKÝM ZÁKONEM Č.121 / 2000 SB. A JE VLASTNÍCTVÍM AUTORŮ, NESMÍ BÝT BEZ SOUHLASU AUTORŮ POUŽIT, KOPÍROVÁN ČI POSKYTNUT TŘETÍ OSOBĚ.

klient (zakázky) :
Městys Nezamyslice, Tjabinova 111, Nezamyslice 79826

stupeň dokumentace :
DOKUMENTACE PRO PROVÁDĚNÍ STAVBY

název zakázky (dílo) :
BYTOVÝ DŮM NEZAMYSLICE Č.P. 145

dokument :	č. výkresu :	měřítko :
SPECIÁLNÍ SITUAČNÍ VÝKRES - ZOV	C.4 - 1	1 : 150