


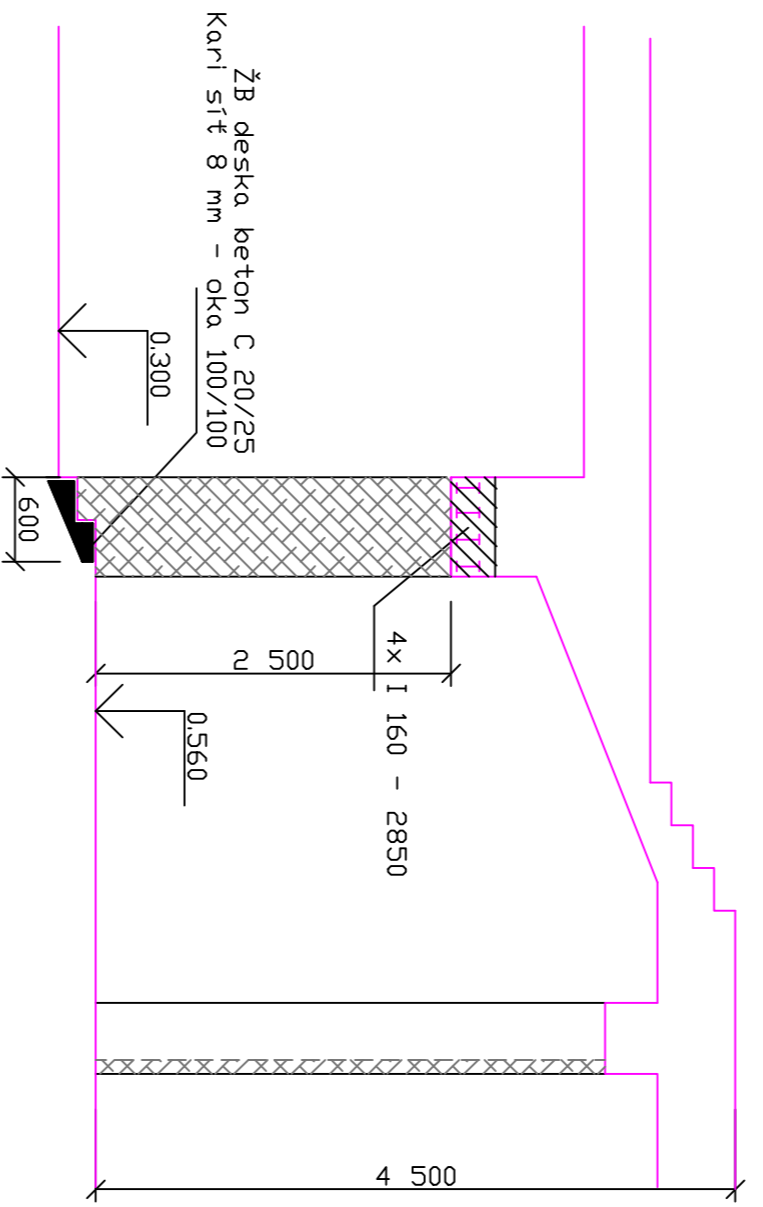


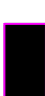
Upozornění :
 Při zřizování otvoru použít
 podchyzení zdiva a stropu nad otvorem



Příčný řez schodištěm

P

Šikmá schodišťová plošina pro ZTP
 Nosnost 300 kg, zdvih 300 mm
 Rozměr 750/1000 mm

-  Stávající zdivo
-  Zdivo z plných cihel na MC
-  Vybourané konstrukce
-  Železobeton C 20/25 se sítí 8 mm

Vypracoval JKS spol s.r.o. Krdl	Zodp. projektant Bohdan Krdl	Tech. kontrola Ing. Vojtěšek	Investor Město Moravská Třebová	Formát A3
Akce Parcelní číslo st. 30 k.ú. Moravská Třebová	Základní škola Kostelní nám. 21 S0-2 Bezbarierové řešení		datum 03.2020	části PP
Obsah výkresu Stav. úpravy plošiny v chodbě 1np	č. zakázky 037-16		archivní č. 037-16	č. výkresu D.2.8
			Měřítko 1:50	