


ROZVADĚČ – RP1.1

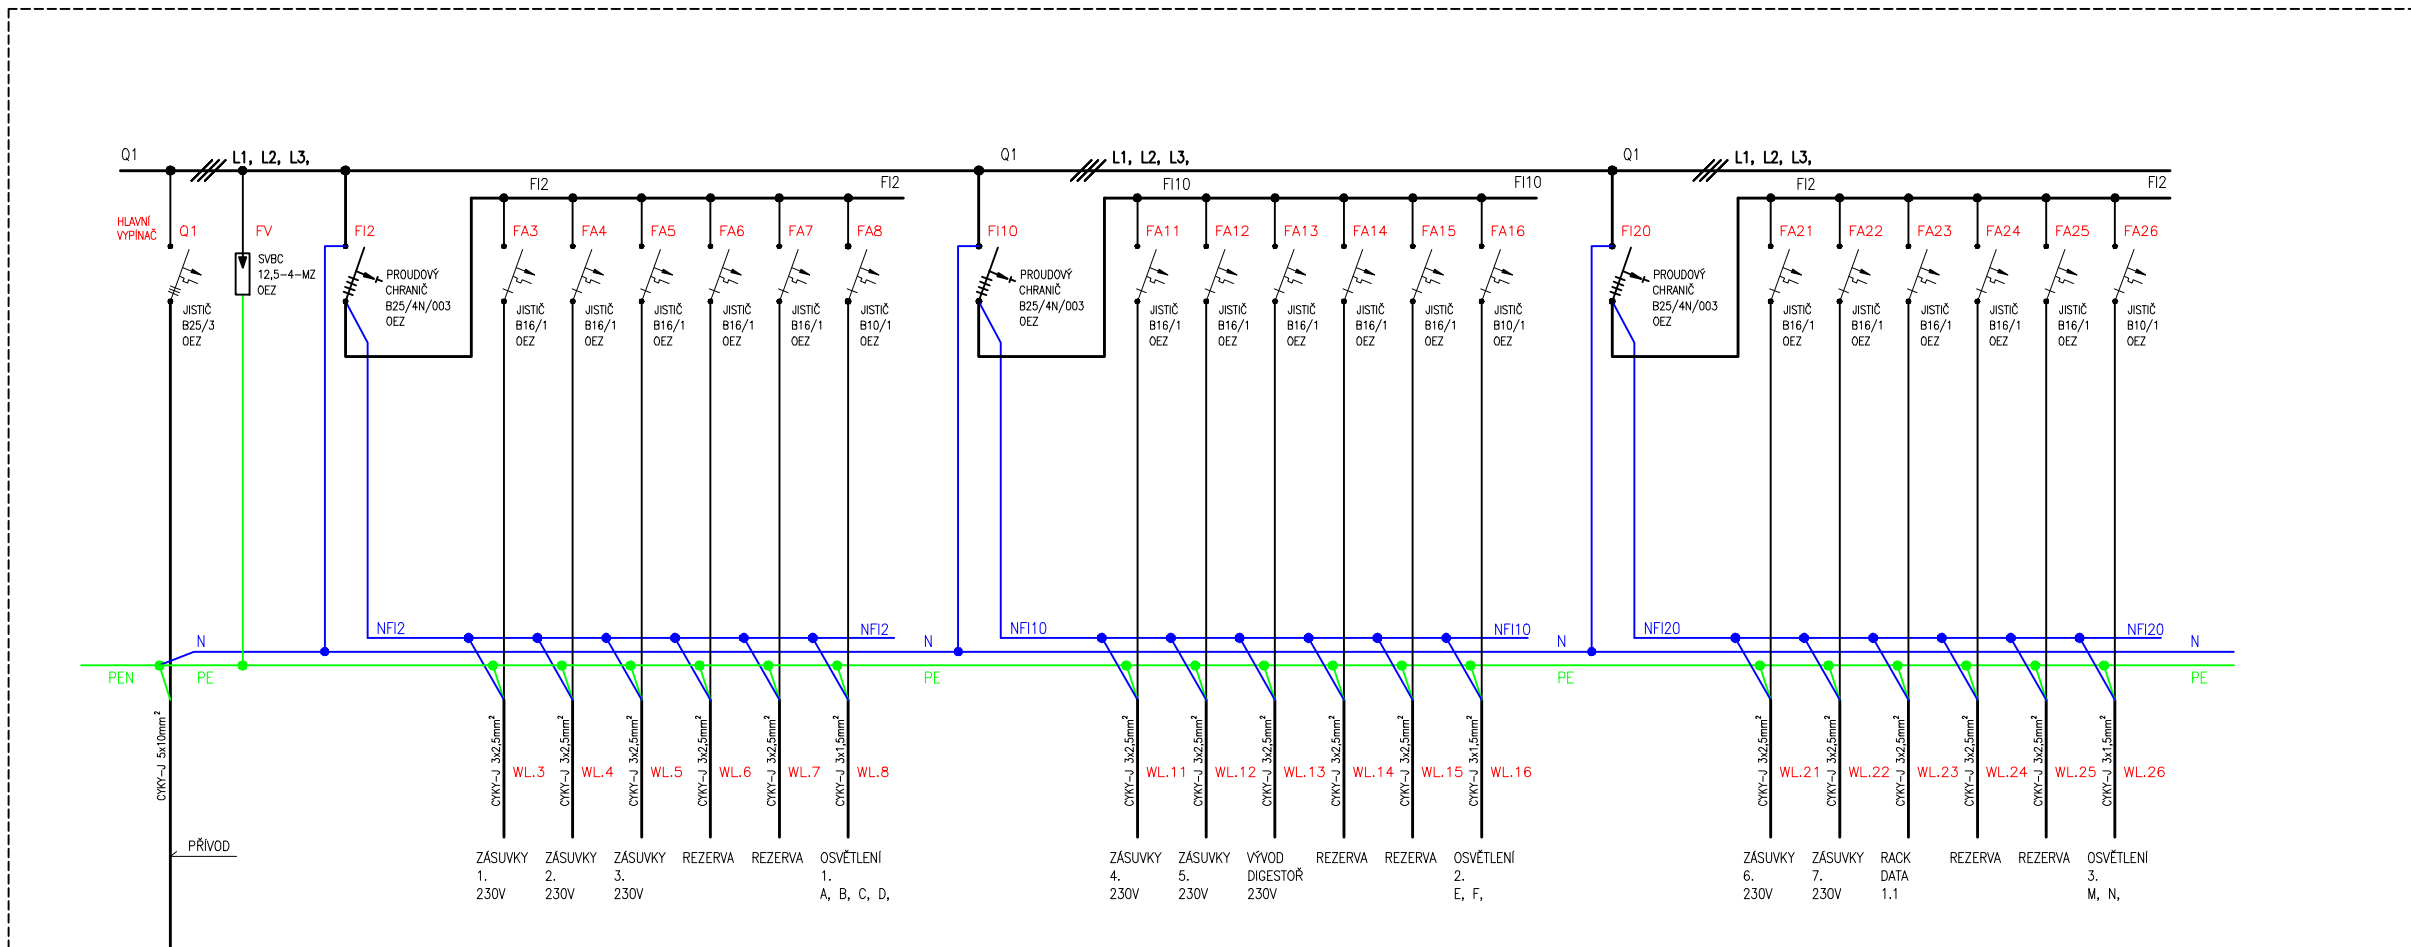

STÁVAJÍCÍ ROZVADĚČ
 OZNAČENÍ: RP1 (1.NP)

VÝVOD: CYKY–J 5x10mm
 JIŠTĚNÍ: B25/3

PARAMETRY ROZVADĚČE:
 VELIKOST: 50M
 KRYTÍ: 20/40 IP
 MONTÁŽ: DO ZDI (ZÁPUSTNÁ)
 VÝVODY: SHORA / SPODEM
 SÍŤ: 3NPE
 Un: ~230/400V
 In: 40A
 f: 50 Hz

Vypracoval JSK spol.s.r.o.	Zodp. projektant Bohdan Král	Tech. kontrola Jan Vojtíšek	
Kreslil Jan Kobyłka			
Investor Město Moravská Třebová			formát A3
Akce Parcelní číslo st. 30 k.ú. Moravská Třebová			datum 4/2020
Základní škola Kostelní nám. 21/2			účel PP
Rekonstrukce odborných učeben			č. zakázky 037-16
Obsah výkresu ELEKTROINSTALACE – 1.np ROZVADĚČ RP1.1			č. kopie
			archivní č. 046-20
Měřítko		Č. výkresu	D4.1.5