


ROZVADĚČ – RP3.1

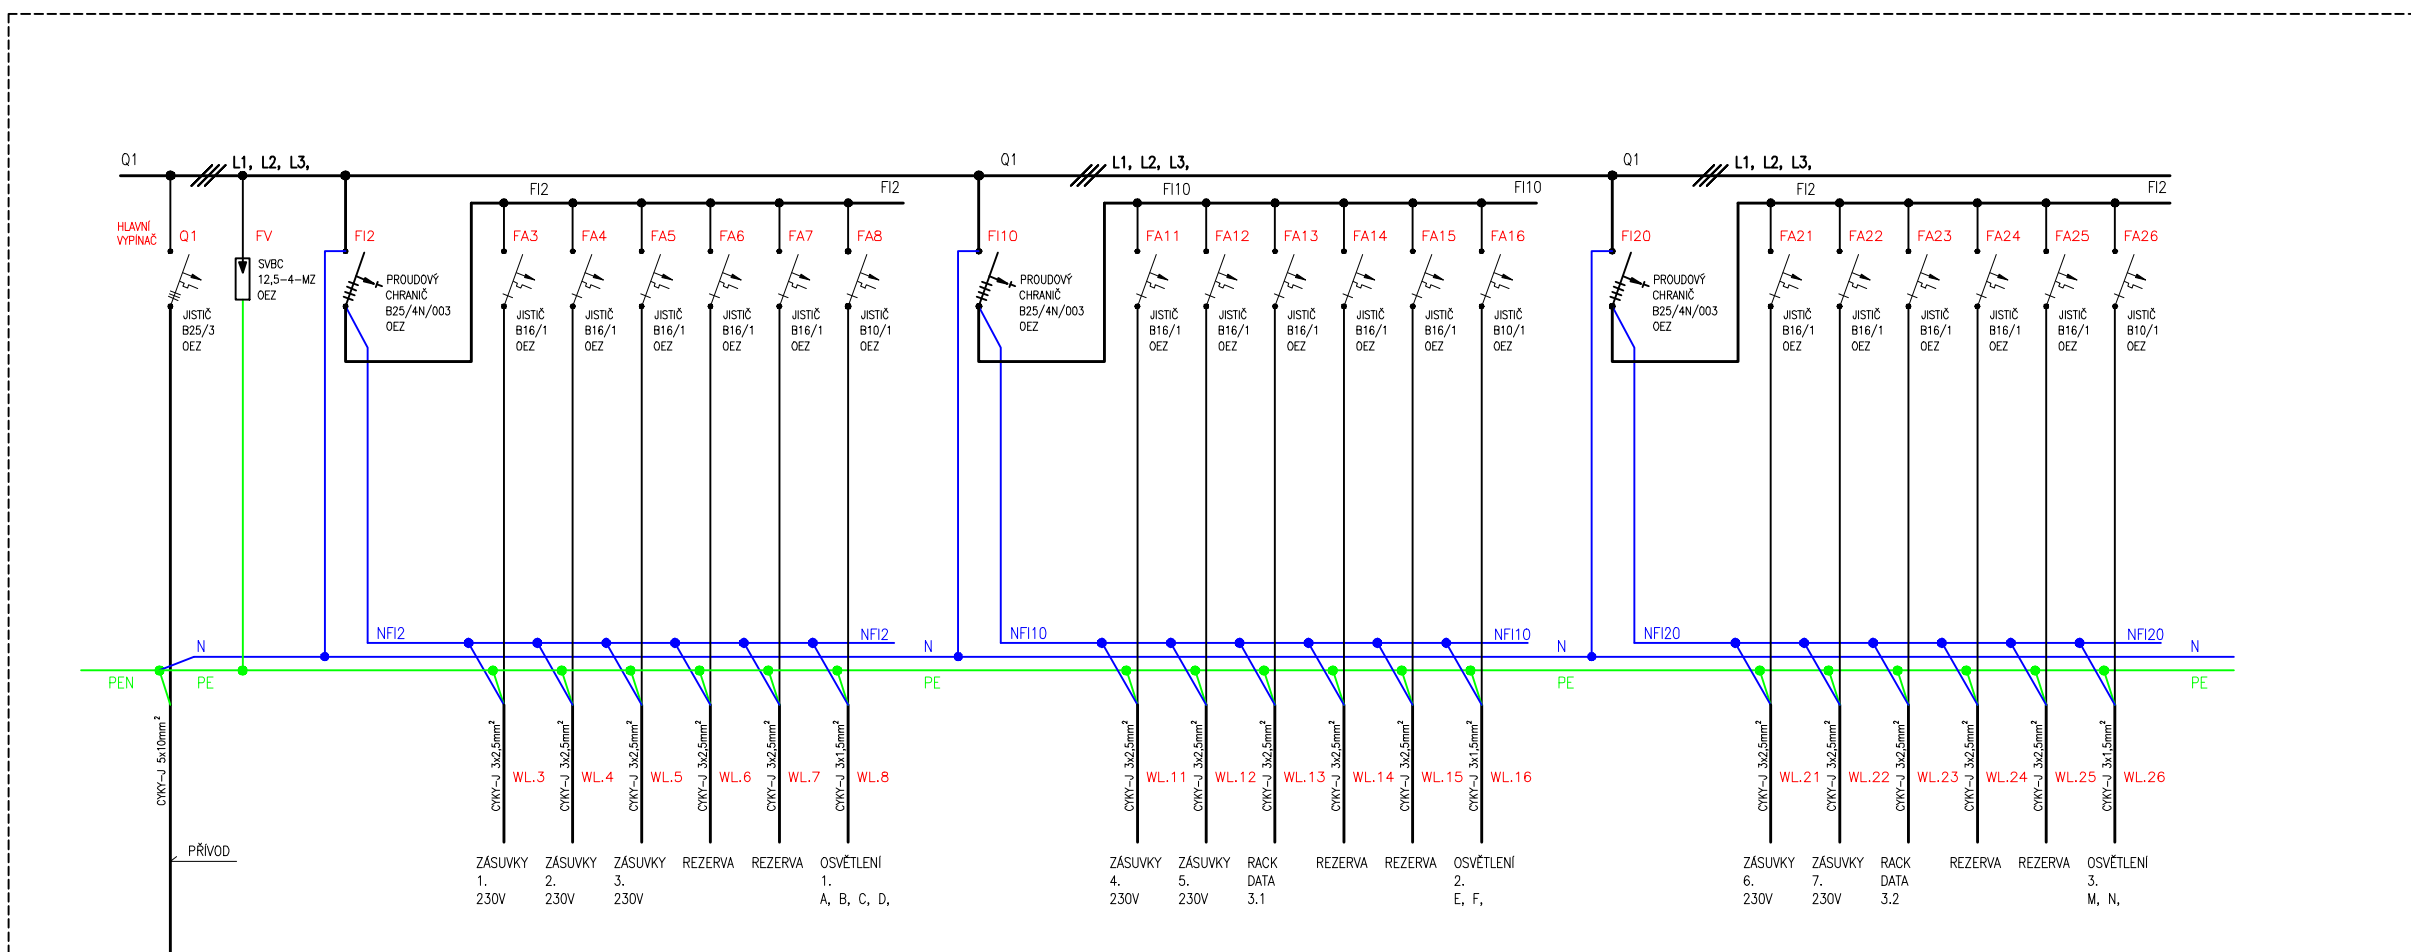

STÁVAJÍCÍ ROZVADĚČ
 OZNAČENÍ: RP3 (3.NP)
 VÝVOD: CYKY-J 5x10mm
 JIŠTĚNÍ: B25/3

PARAMETRY ROZVADĚČE:

VELIKOST: 50M
 KRYTÍ: 20/40 IP
 MONTÁŽ: DO ZDI (ZÁPUSTNÁ)
 VÝVODY: SHORA / SPODEM
 SÍŤ: 3NPE
 Un: ~230/400V
 In: 40A
 f: 50 Hz

Vypracoval JSK spol.s.r.o.	Zodp. projektant Bohdan Král	Tech. kontrola Jan Vojtíšek	
Kreslil Jan Kobyłka			
Investor Město Moravská Třebová	formát A3		
Akce Parcelní číslo st. 30 k.ú. Moravská Třebová	datum 4/2020		
Základní škola Kostelní nám. 21/2 Rekonstrukce odborných učeben	účel PP		
	č. zakázky 037-16		
	č. kopie		
	archivní č. 046-20		
Obsah výkresu ELEKTROINSTALACE – 3.np ROZVADĚČ RP3.1	Měřítko	Č. výkresu D4.3.5	