


LEGENDA EL. PRVKŮ

ZNAČENÍ SVĚTEL A JEJICH VYPÍNAČŮ

- SPÍNAČ "B" SPÍNÁ SVĚTLO "B"
- NÁSTĚNNÉ NOUZOVÉ SVĚTIDLO
- ZÁŘIVKOVÉ TĚLESO DVOJTRUBICOVÉ
- ZÁŘIVKOVÉ TĚLESO JEDNOTRUBICOVÉ
- TLAČÍTKO ZVONKU (SLABOPROUD)
- SPÍNAČ č. 1 + ČASOVÝ SPÍNAČ
- VYPÍNAČ č.1 SE SIGNALIZACÍ
- VYPÍNAČ č.1 - ZAPÍNÁ SVĚTLO /C
- VYPÍNAČ č.5
- VYPÍNAČ č.6
- KRABICE (SVORKOVNICE)
- NÁSTĚNNÉ SVĚTIDLO ŽÁROVKOVÉ
- STROPNÍ SVĚTIDLO ŽÁROVKOVÉ
- SVĚTIDLO KOLEJNICOVÉHO SYSTÉMU
- ZÁSUVKA 230V S OZNAČENÍM JISTIČE
- ZÁSUVKA 230V S PŘEPĚTOVOU OCHRANOU
- DVOJITÁ ZÁSUVKA 230V
- ZÁSUVKA JEDNODUCHÁ IP44
- DVOJTLAČÍTKO ZAP/VYP (OVLÁDÁNÍ STYKAČE)
- DVOJTLAČÍTKO ZAP/VYP PROSVĚTLENÉ
- ROZVADĚČ
- REFLEKTOR SMĚROVÝ
- REFLEKTOR SE SOUMRAKOVÝM POHYB. ČIDLEM
- POHYBOVÉ SOUMRAKOVÉ ČIDLO SE SPÍNACÍM RELÉ
- TLAČÍTKO
- VENTILÁTOR (MOTOR)

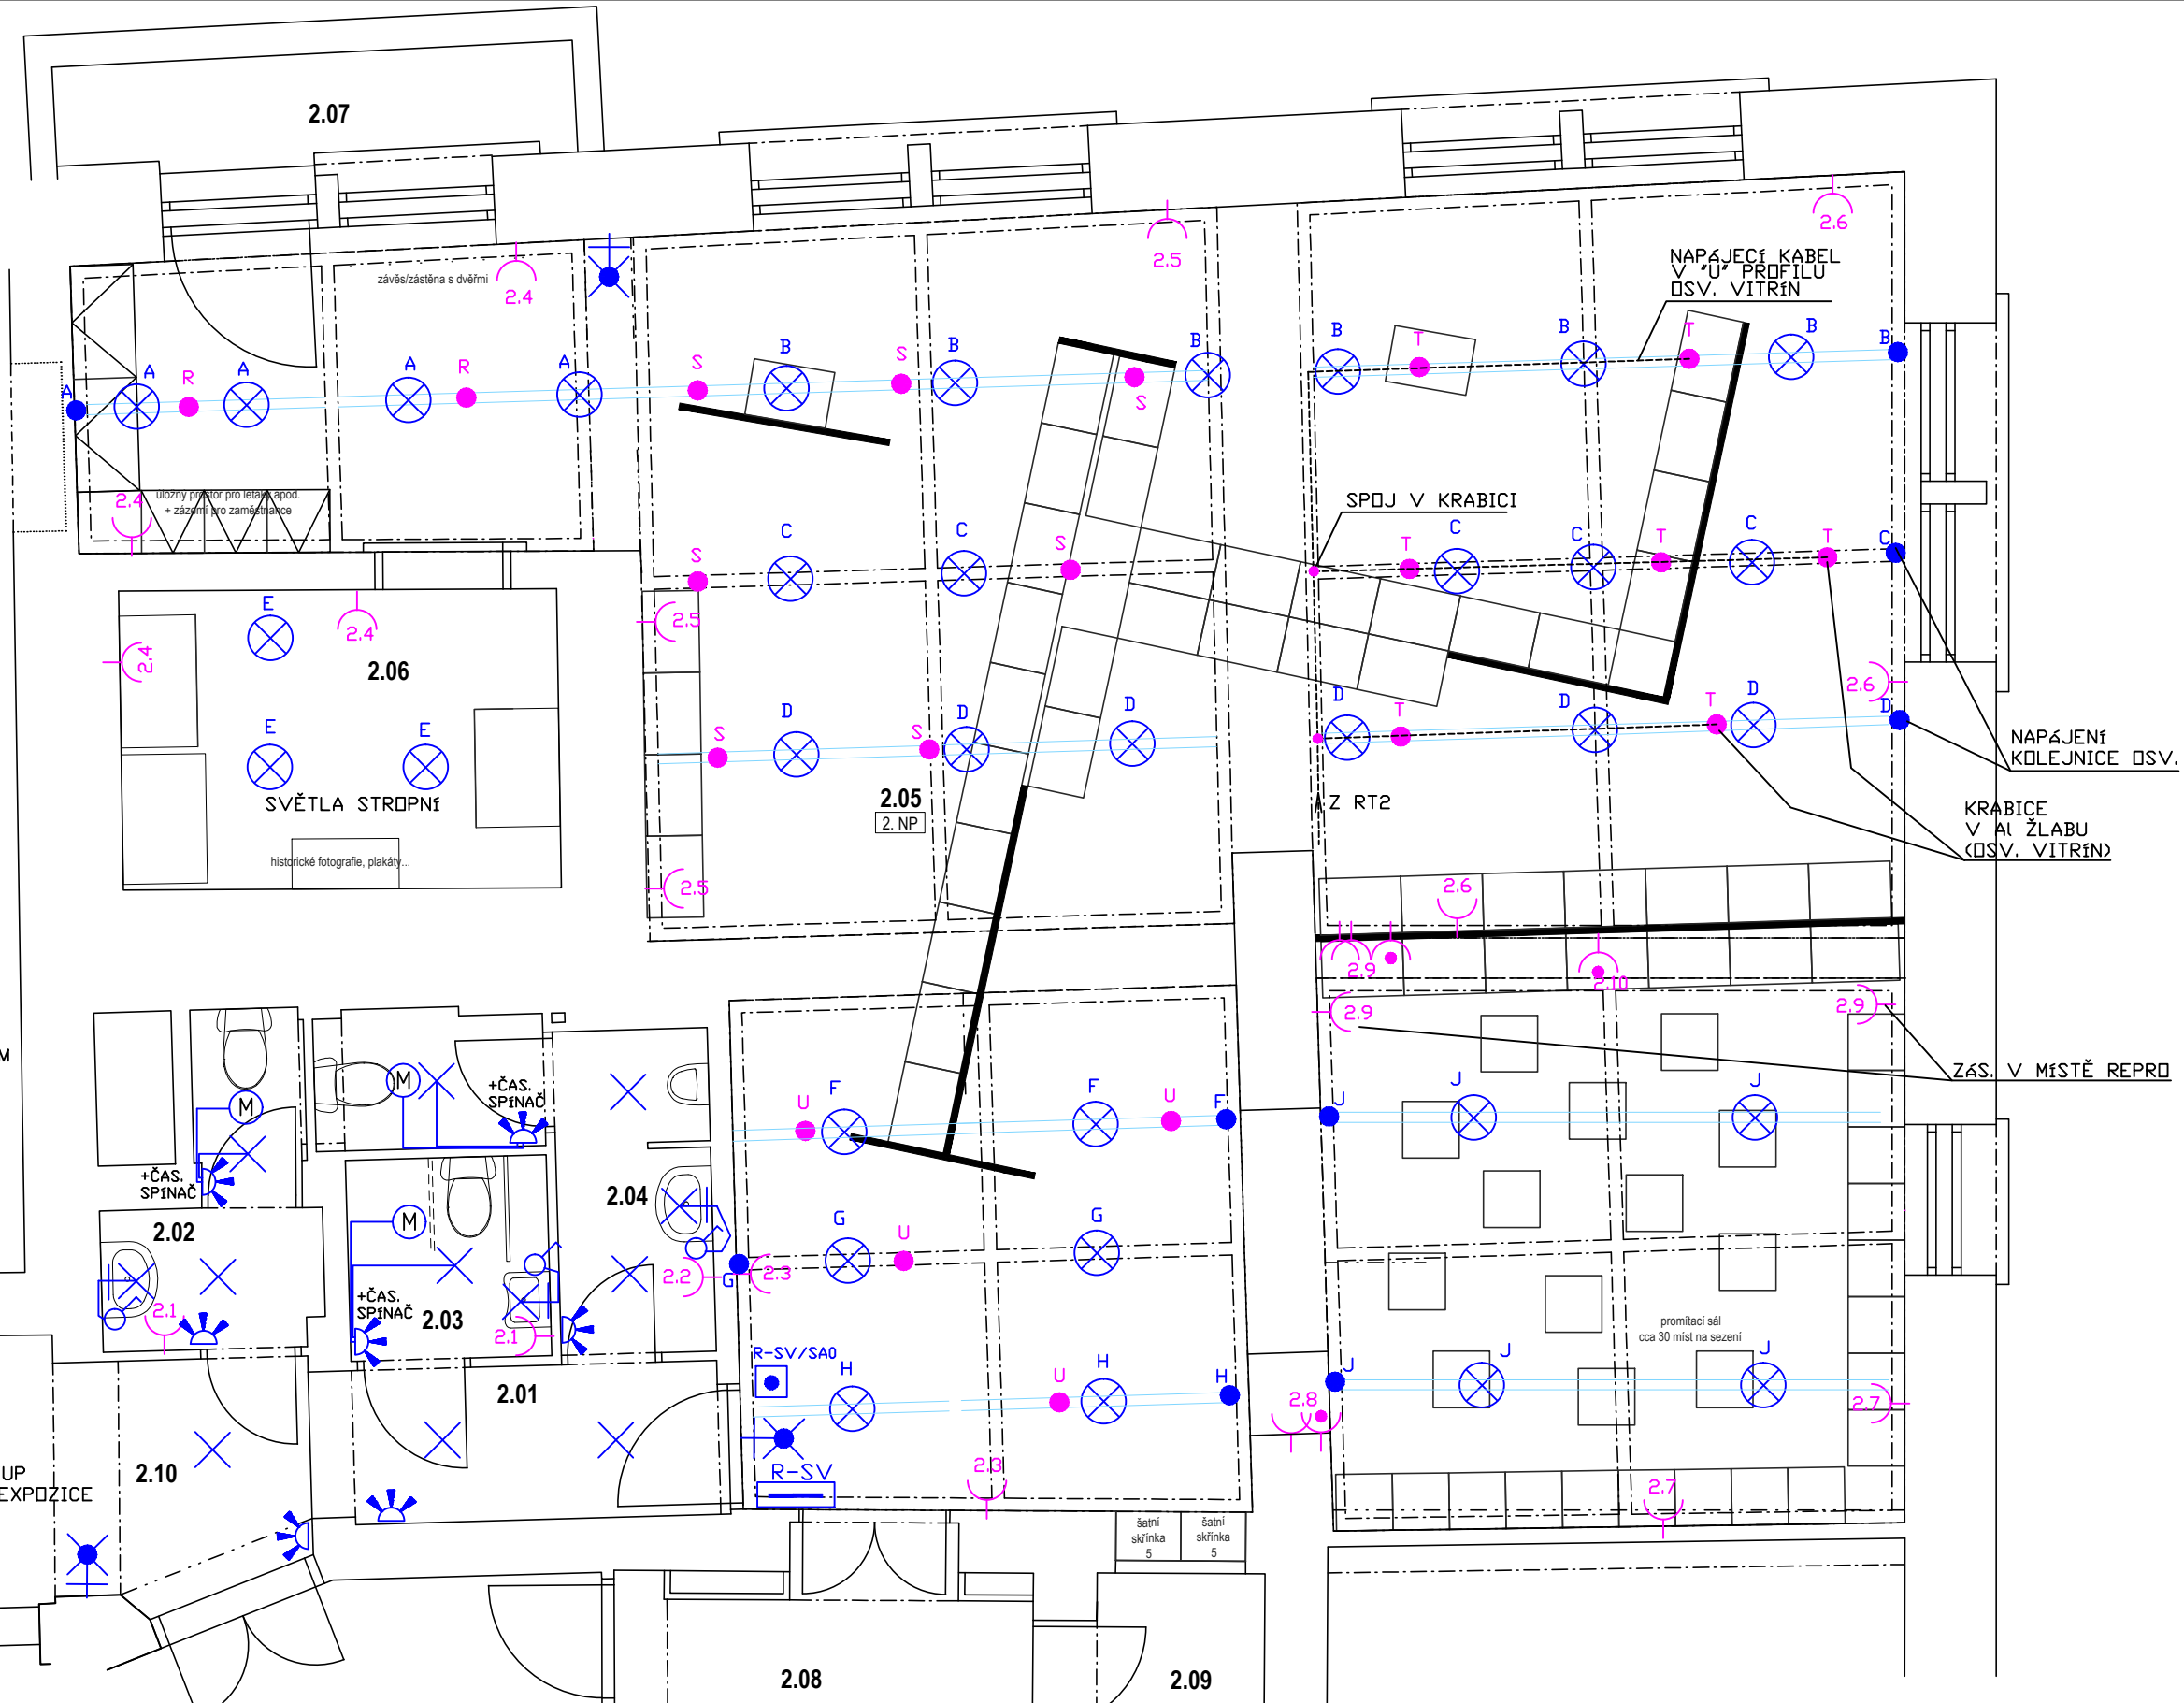

ROZVADĚČ RT2 ZRUŠEN
 ROZVADĚČ R2 PŘESUNUT
 KRABICE PRO NASTAVENÍ
 KABELŮ DO RT2 (2-3 KS KT250)

PŮVODNĚ PŘIVOD DO R2
 KABELY NUTNÉ PRO PROVOZ
 NEREKONSTRUOVANÝCH MÍSTNOSTÍ

ZODP. PROJ. ING. PAVLÍK	NAVRHL. ING. BZONEK	ÚŘAD: ÚČEL: DPSP	LITOVEL	Inženýrská a projektční kancelář Ing. Bzonek Milan Těšek 132 Břilovec 743 01 tel. 724 190 766
INVESTOR: MĚSTO LITOVEL NÁM. PŘEMYSLA OTAKARA 778, 784 01 LITOVEL		DATUM: 06/2020		
AKCE: MUZEUM HARMONIK, Č. P. 762, LITOVEL STAVEBNÍ ÚPRAVY ČÁSTI 2. NP			ARCH. Č. 08/2020	
DĚL: PŮDORYS - SILNOPROUD			MĚŘÍTKO: -	
DĚL: PŮDORYS - SILNOPROUD			Č. VÝKRESU: E-1	