




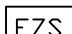



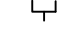

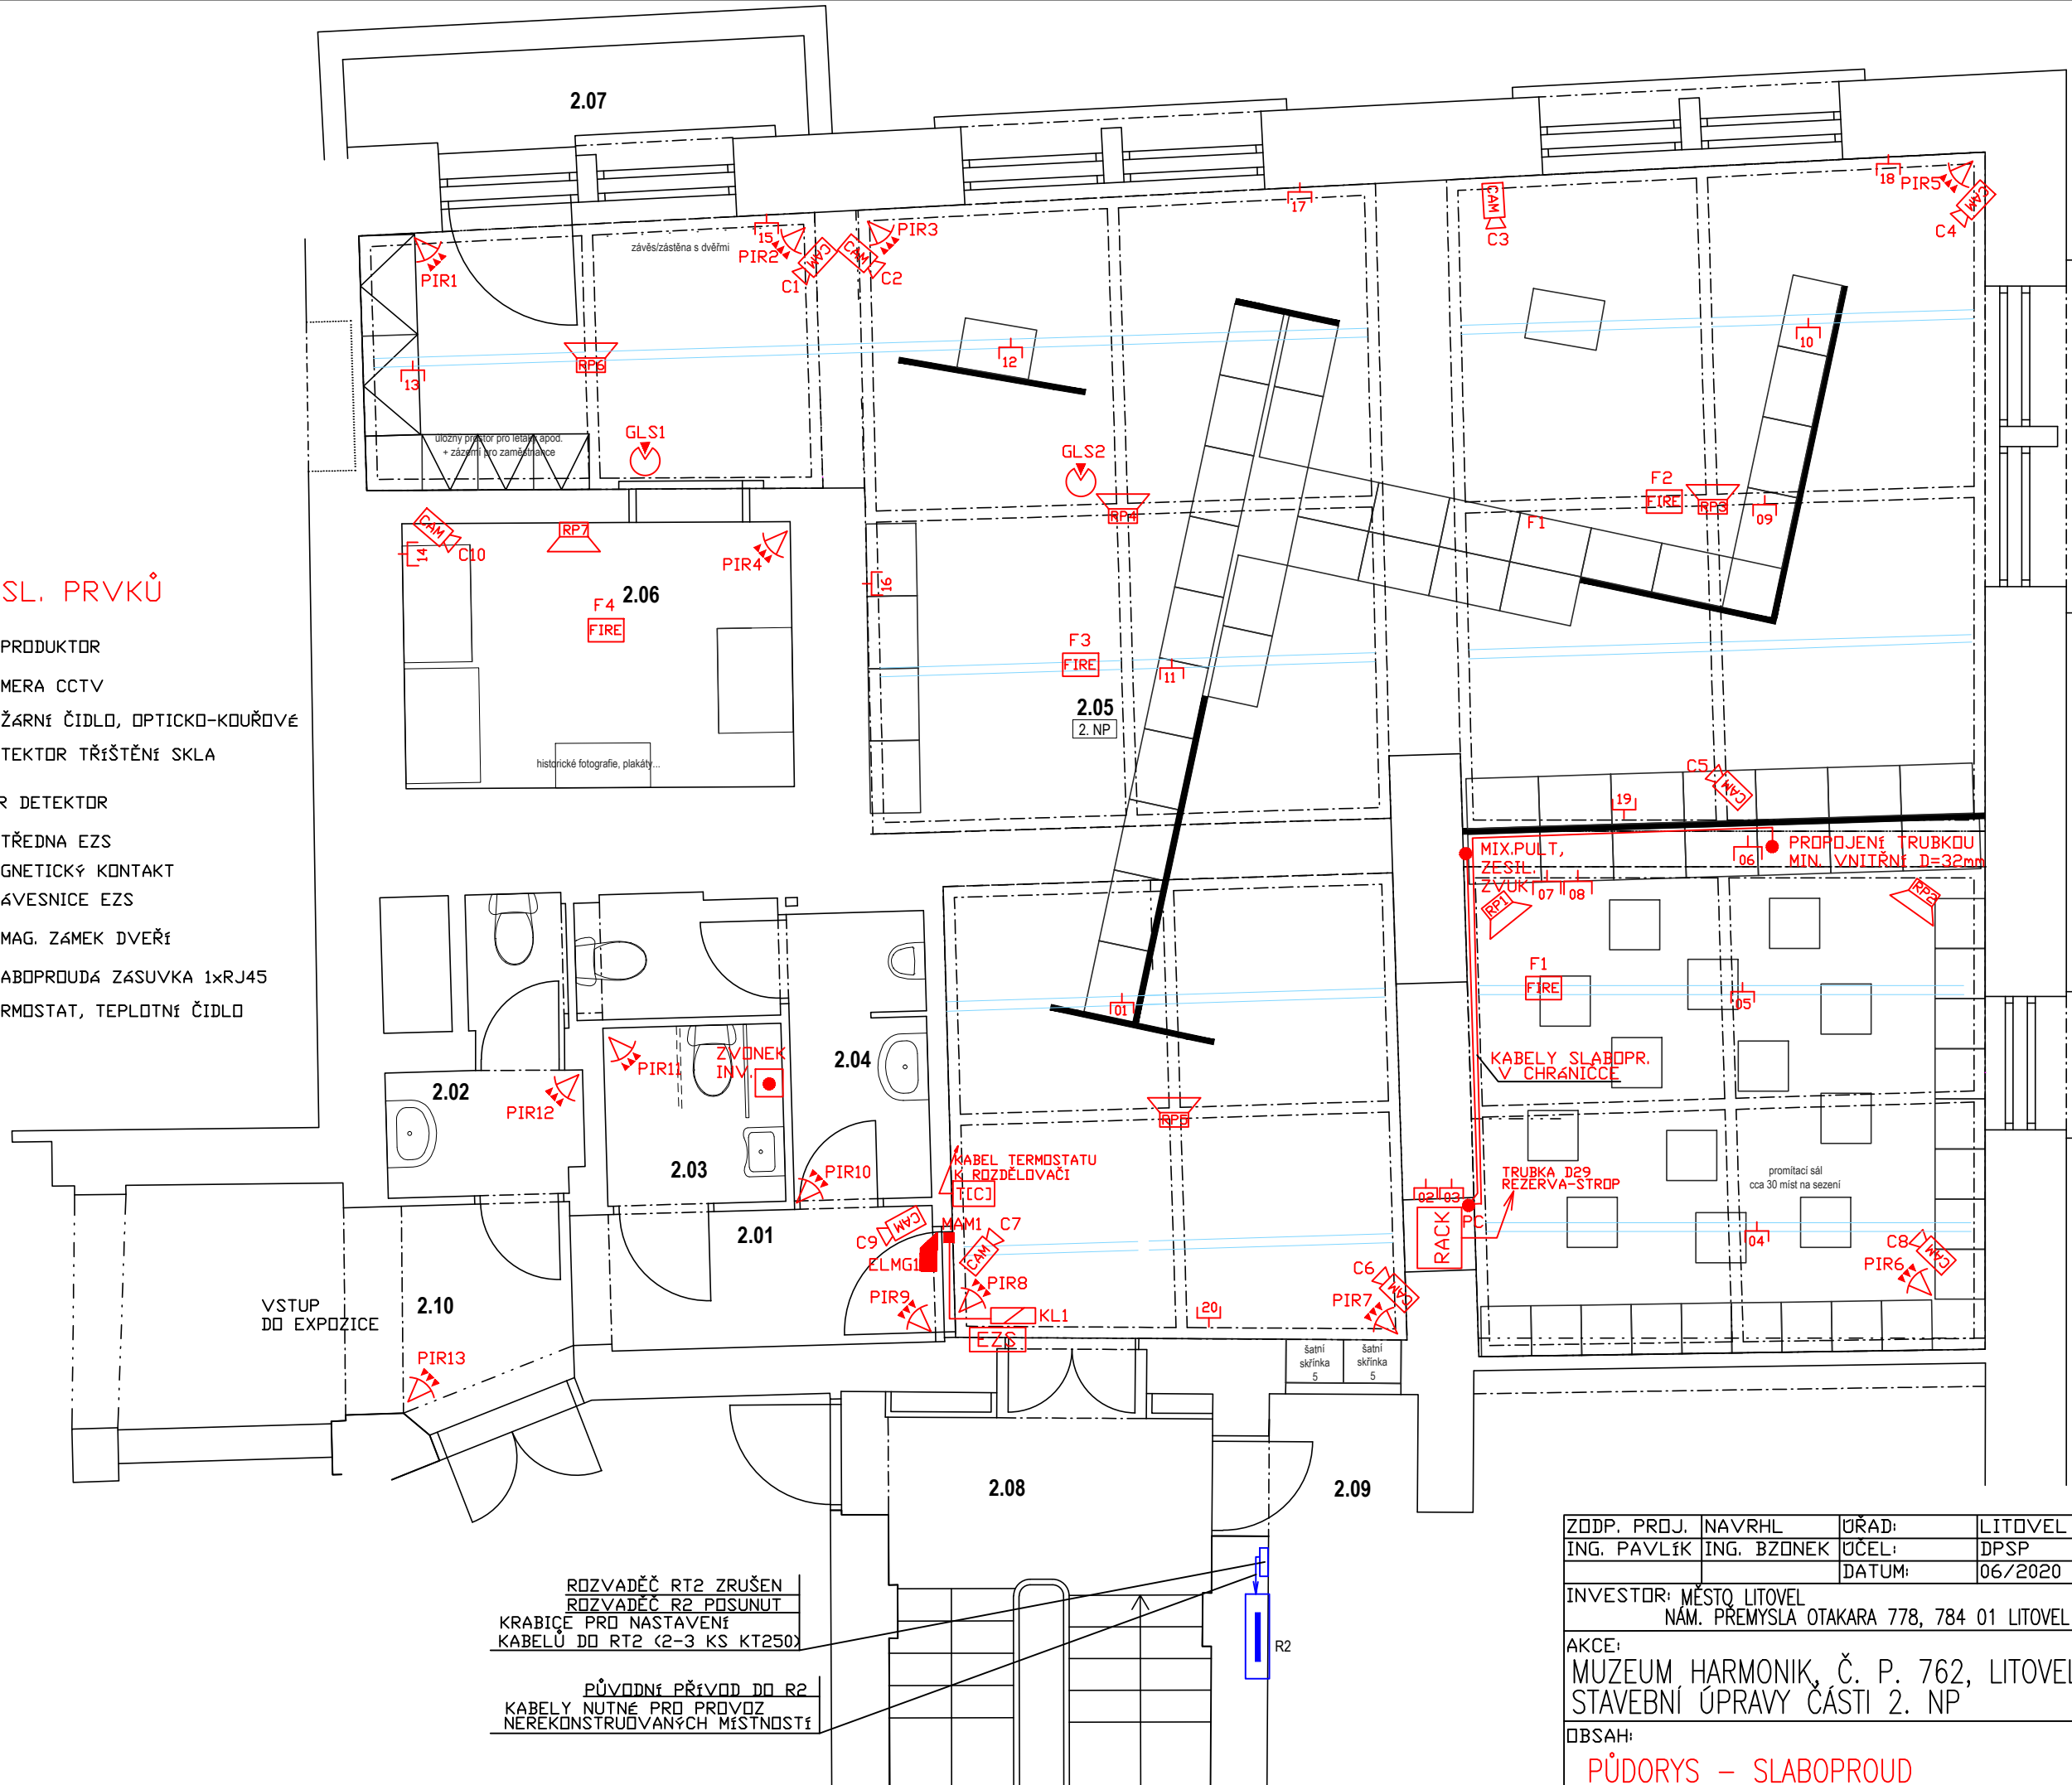


LEGENDA SL. PRVKŮ

-  REPRODUKTOR
-  CAMERA CCTV
-  POŽÁRNÍ ČIDLO, OPTICKO-KOUŘOVÉ
-  DETEKTOR TŘÍŠTĚNÍ SKLA
-  PIR DETEKTOR
-  ÚSTŘEDNA EZS
-  MAGNETICKÝ KONTAKT
-  KLÁVESNICE EZS
-  ELMAG. ZÁMEK DVEŘÍ
-  SLABOPROUDÁ ZÁSUVKA 1xRJ45
-  TERMOSTAT, TEPLOTNÍ ČIDLO



ROZVADEČ RT2 ZRUŠEN
ROZVADEČ R2 PŘESUNUT
KRABICE PRO NASTAVENÍ
KABELŮ DO RT2 (2-3 KS KT250)

PŮVODNÍ PŘÍVOD DO R2
KABELY NUTNÉ PRO PROVOZ
NEREKONSTRUOVANÝCH MÍSTNOSTÍ

ZODP. PROJ. ING. PAVLÍK	NAVRHL. ING. BZONEK	ÚŘAD: ÚČEL:	LITOVEL DPSP	Inženýrská a projektová kancelář Ing. Bzonek Milan Těšek 132 Bílovec 743 01 tel. 724 190 766	
INVESTOR: MĚSTO LITOVEL NÁM. PŘEMYSLA OTAKARA 778, 784 01 LITOVEL		DATUM: 06/2020	ARCH. Č. 08/2020		
AKCE: MUZEUM HARMONIK, Č. P. 762, LITOVEL STAVEBNÍ ÚPRAVY ČÁSTI 2. NP			MĚŘÍTKO -		
OBSAH: PŮDORYS - SLABOPROUD			Č. VÝKRESU E-4		