



# PŮDORYS KROVU

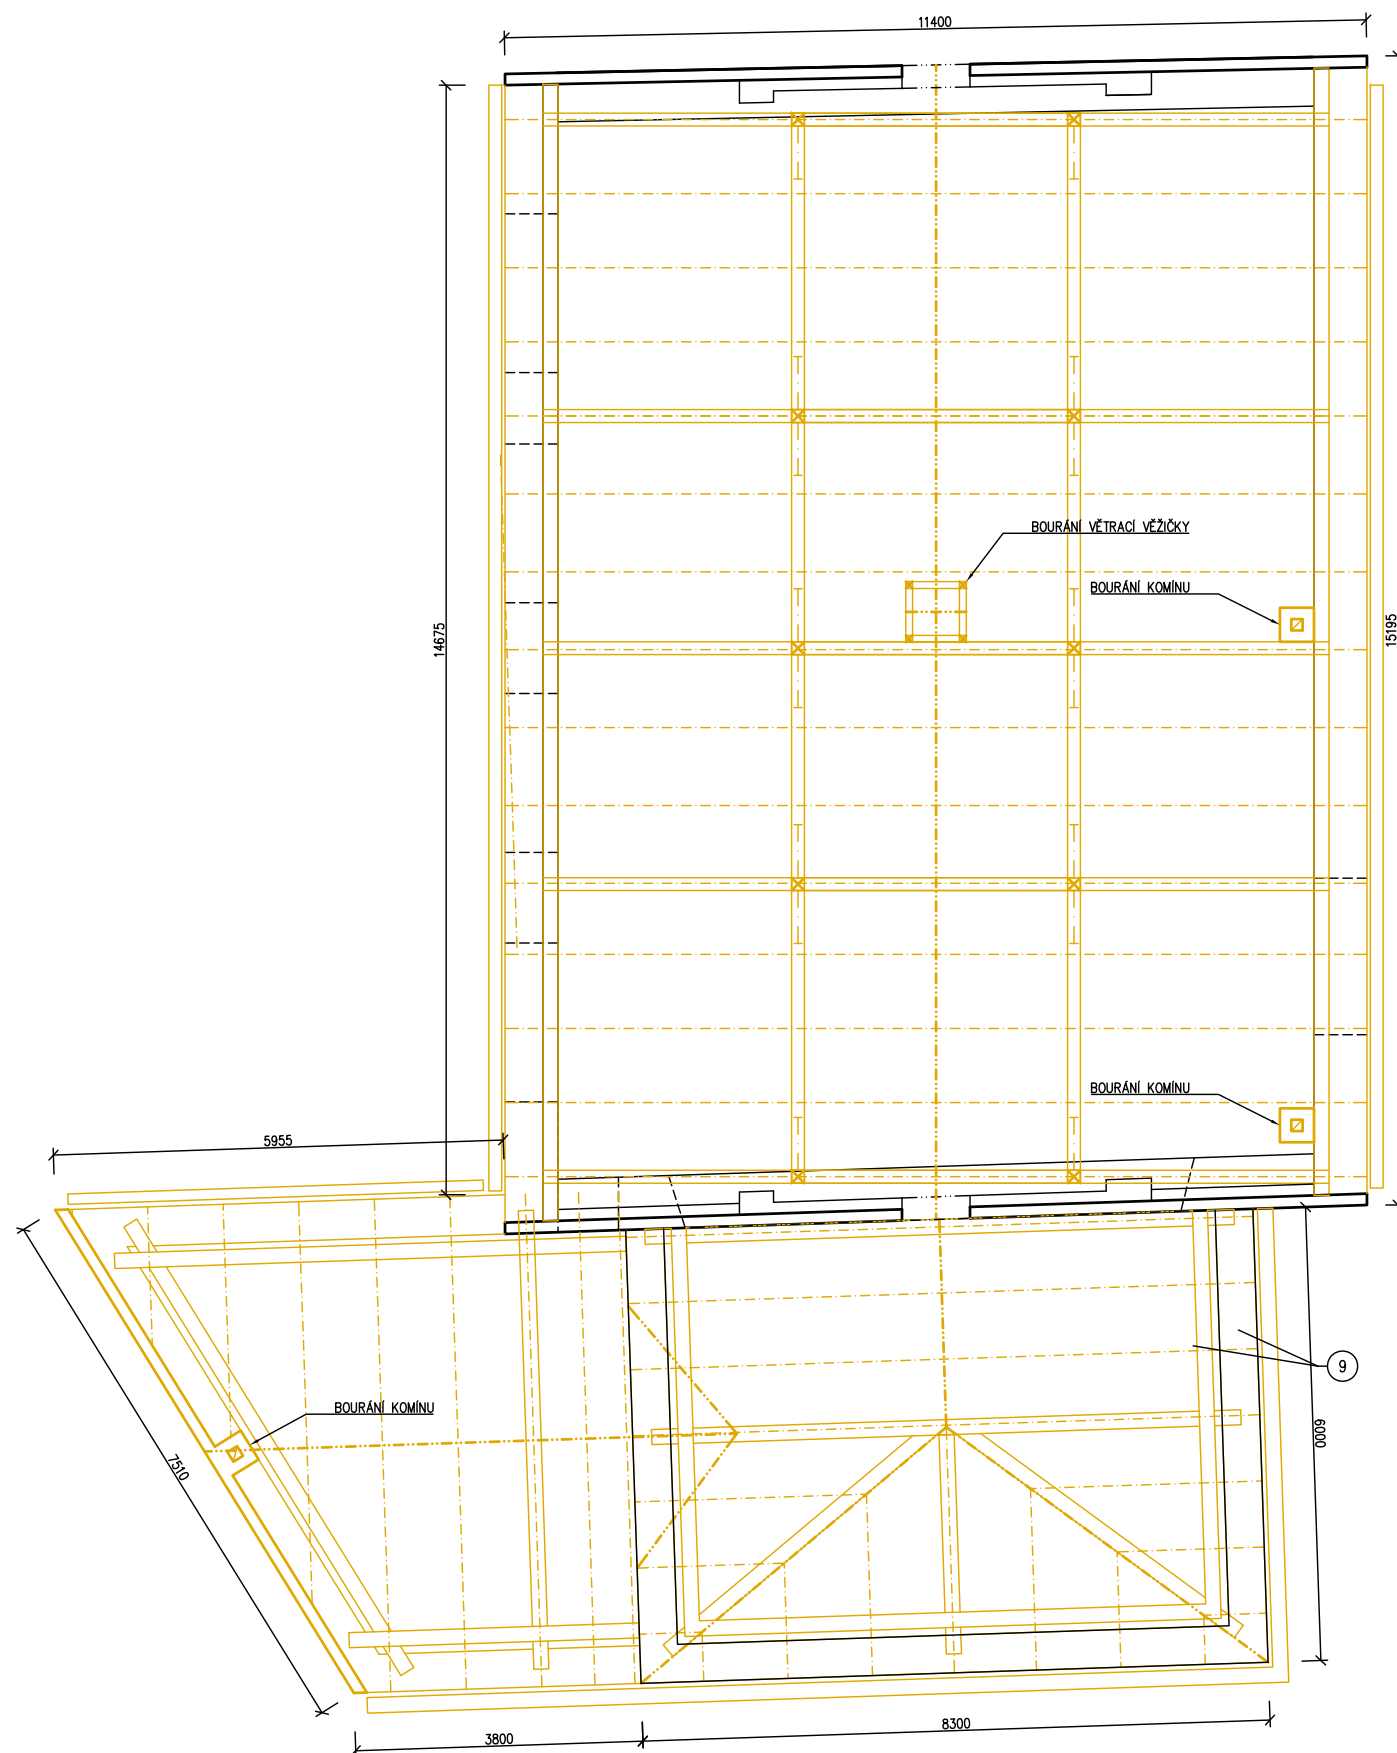

# PŘÍČNÝ ŘEZ

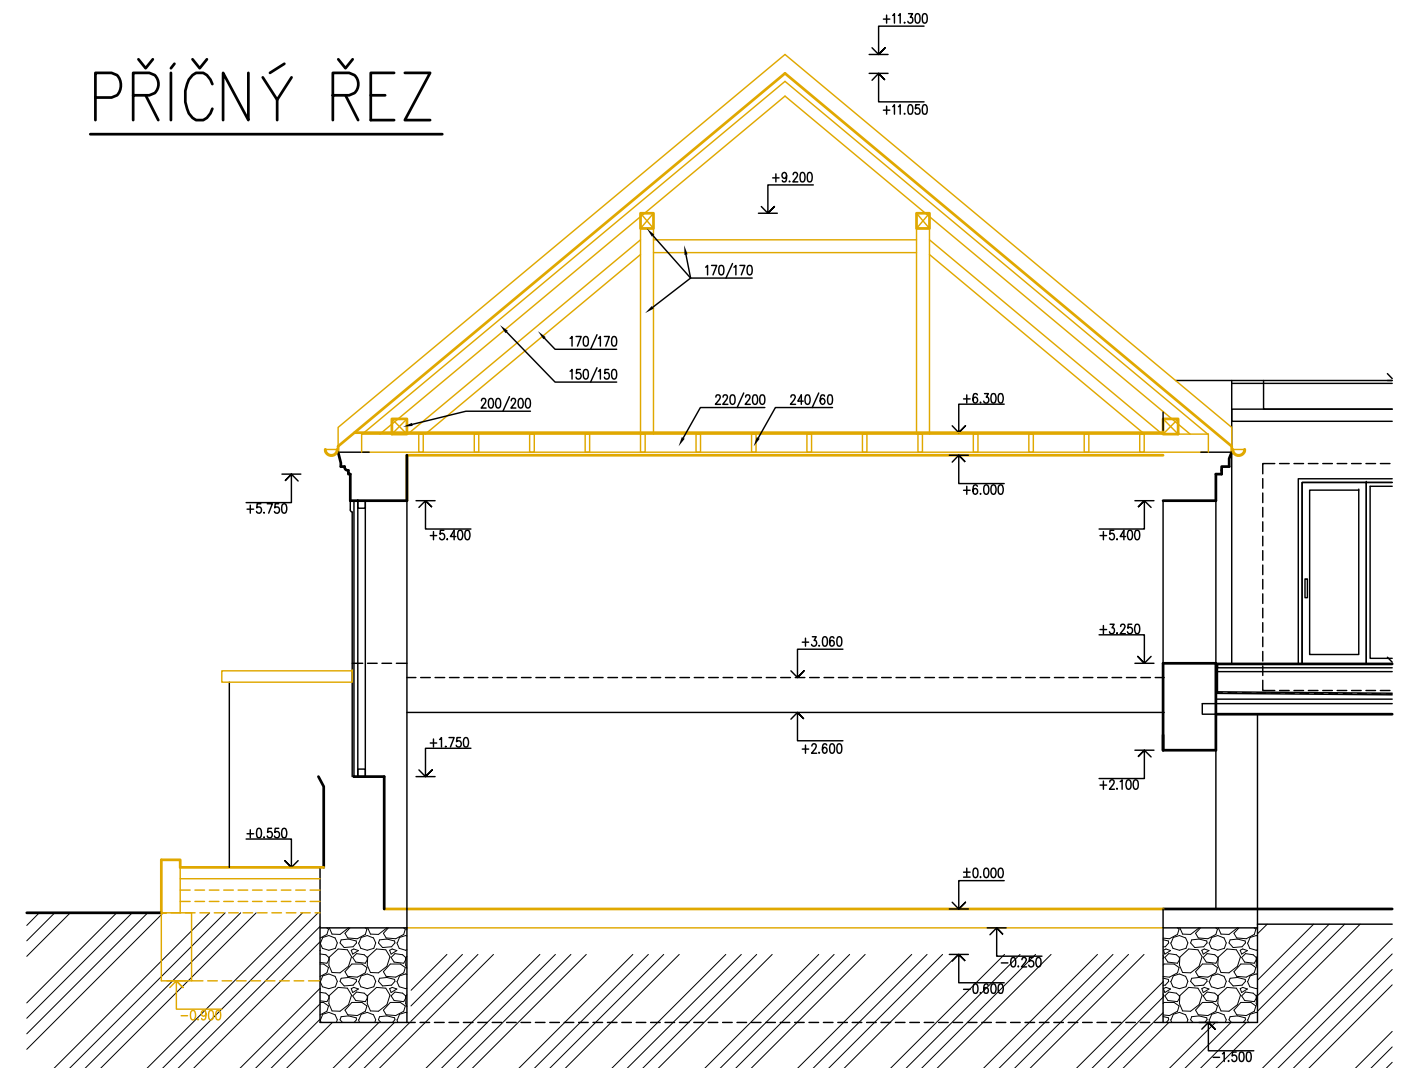

## LEGENDA

-  STÁVAJÍCÍ KONSTRUKCE
-  BOURÁNÍ

## POZNÁMKY

– STAVBA NEBYLA GEODETICKY ZAMĚŘENA, NUTNO VŠECHNY ROZMĚRY DOMĚŘOVAT NA STAVBĚ A V PŘÍPADĚ NEJASNOSTÍ KONZULTOVAT S ARCHITEKTEM.

±0,000=+234,390

VYPRACOVAL: ING.ARCH.J.MARKEVIČ	AUTORIZOVAL: ING.ARCH.J.MARKEVIČ	NAVRHL: ING.ARCH.J.MARKEVIČ ING.ARCH.J.SEDLÁK	KONTROLOVALA: ING.DANA OPLETALOVÁ	HLAVNÍ PROJEKTANT: Ing.arch. Jiří Markevič Joštova 137/6, 602 00, Brno IČO 88256367, tel. 776 765 363 E-mail: jiri.markevic@gmail.com
Kraj: Olomoucký		Obec: VŘESOVICE 107		
INVESTOR: Obec Vřesovice, Vřesovice 41, 798 09				DATUM: 08/2020
AKCE: STAVEBNÍ ÚPRAVY OBJEKTU BÝVALÉ ORLOVNY, VŘESOVICE				KOPIE:
				STUPEŇ: DPS
OBSAH: PŮDORYS KROVU A PŘÍČNÝ ŘEZ – STÁVAJÍCÍ STAV A BOURÁNÍ				MĚŘITKO: 1:100
				VÝKRES ČÍSLO: 102