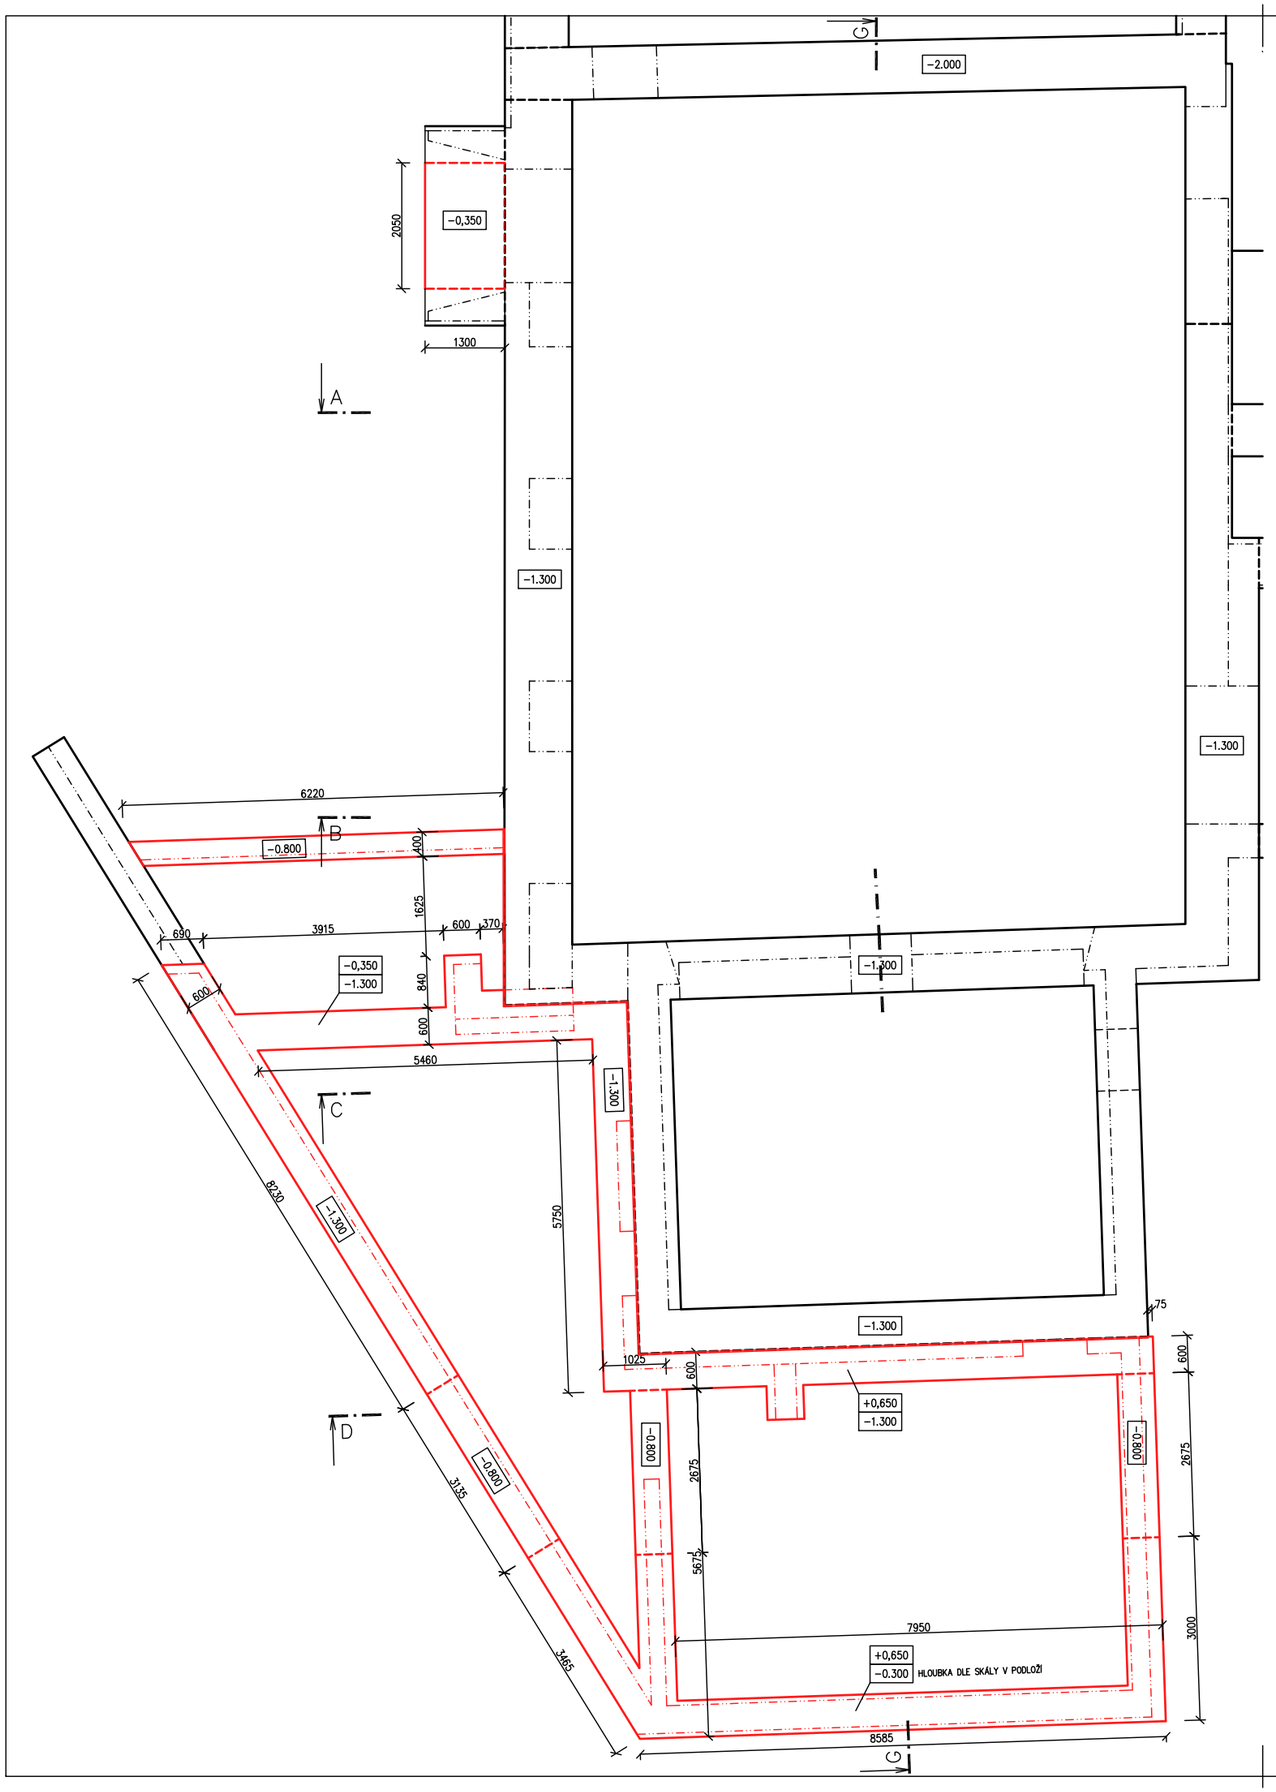

LEGENDA

- STÁVAJÍCÍ ZÁKLADOVÉ PASY A PATKY
- OBRYS STÁVAJÍCÍHO ZDIVA 1.NP
- NAVRŽENÉ ZÁKLADOVÉ PASY A PATKY
- OBRYS NAVRŽENÝCH KONSTRUKCÍ 1.NP
- ASFALTOVÝ PÁS

POZNÁMKY

– STAVBA NEBYLA GEODETICKY ZAMĚŘENA, NUTNO VŠECHNY ROZMĚRY DOMĚŘOVAT NA STAVBĚ A V PŘÍPADĚ NEJASNOSTÍ KONZULTOVAT S ARCHITEKTEM.

- TATO DOKUMENTACE PLATÍ V SOULADU S ČÁSTÍ – STAVEBNĚ KONSTRUKČNÍ ŘEŠENÍ, POŽÁRNĚ BEZPEČNOSTNÍ ŘEŠENÍ, V PŘÍPADĚ NEJASNOSTÍ JE NUTNO IHNED KONTAKTOVAT PROJEKTANTA
- STAVBA NEBYLA GEODETICKY ZAMĚŘENA, NUTNO VŠECHNY ROZMĚRY DOMĚŘOVAT NA STAVBĚ A V PŘÍPADĚ NEJASNOSTÍ KONZULTOVAT S ARCHITEKTEM.
- PŘI BETONOVÁNÍ ZÁKLADŮ NEZAPOMENOUT NA PROSTUPY KANALIZACE
- PŘI VÝSKYTU SPODNÍ VODY V ZÁKLADOVÉ SPÁŘE JE POTŘEBA GEOLOGICKÝ PRŮZKUM, PŘEHODNOCENÍ ZAKLÁDÁNÍ, MATERIÁLU IZOLACE
- PO REALIZACI VÝKOPŮ TŘEBA POSOUDIT ÚNOSNOST ZÁKLADOVÉ SPÁRY – POKUD BY NEDOSAHOVALA HODNOTU 0,25 MPa, TŘEBA PŘEHODNOTIT DIMENZE ZÁKLADŮ.
- PŘI ZMĚNĚ ÚROVNĚ UPRAVENÉHO TERÉNU TŘEBA UMÍSTIT ZÁKLADOVOU SPÁRU DO NEZÁMRZNÉ HLOUBKY – MIN. 1000 mm POD ÚROVNÍ UPRAVENÉHO TERÉNU
- PŘI ZPĚTNÝCH ZÁSYPECH ZHUTNIT ZEMINU PO 15 cm VRSTVÁCH NA HODNOTU 0,25 MPa.
- NOVÉ ZÁKLADY V KONTAKU SE STÁVAJÍCÍMI BUDOU VYBETONOVÁNY DO STEJNÉ HLOUBKY
- DO ZÁKLADŮ UMÍSTIT ZEMNÍCÍ PÁSEK 50mm OD DNA, FeZn 30/4 S VÝVODY FeZn 10 – V ROZÍCH PRO HROMOSVOD
- POD PODKLADNÍM BETONEM BUDE PROVEDENA VRSTVA DRCENÉHO KAMENIVA FR. 0–32mm TL.200mm (HUTNĚNO)
- OKOLO ZÁKLADŮ BUDE PŘÍPADNĚ PROVEDENA DRENÁŽ – PVC FLEXI Ø100mm S NAPOJENÍM NA DEŠŤ. KANALIZACI

±0,000=+234,390

VYPRACOVAL:	AUTORIZOVAL:	NAVRHL:	KONTROLOVALA:	HLAVNÍ PROJEKTANT:
ING.ARCH.J.MARKEVIČ	ING.ARCH.J.MARKEVIČ	ING.ARCH.J.MARKEVIČ	ING.DANA OPLETALOVÁ	Ing.arch. Jiří Markevič Joštova 137/6, 602 00, Brno IČO 88256367 , tel. 776 765 363 E-mail: jiri.markevic@gmail.com
		ING.ARCH.J.SEDLÁK		
Kraj: Olomoucký		Obec: VŘESOVICE 107		
INVESTOR: Obec Vřesovice, Vřesovice 41, 798 09				

AKCE: STAVEBNÍ ÚPRAVY OBJEKTU BÝVALÉ ORLOVNY, VŘESOVICE	DATUM: 08/2020		KOPIE:
	STUPEŇ: DPS		
	MĚŘÍTKO: 1:100		
OBSAH: ZÁKLADY – NÁVRH	VÝKRES ČÍSLO:	104	ČÁST: D1.1