



ŘEZ POHLED AA'

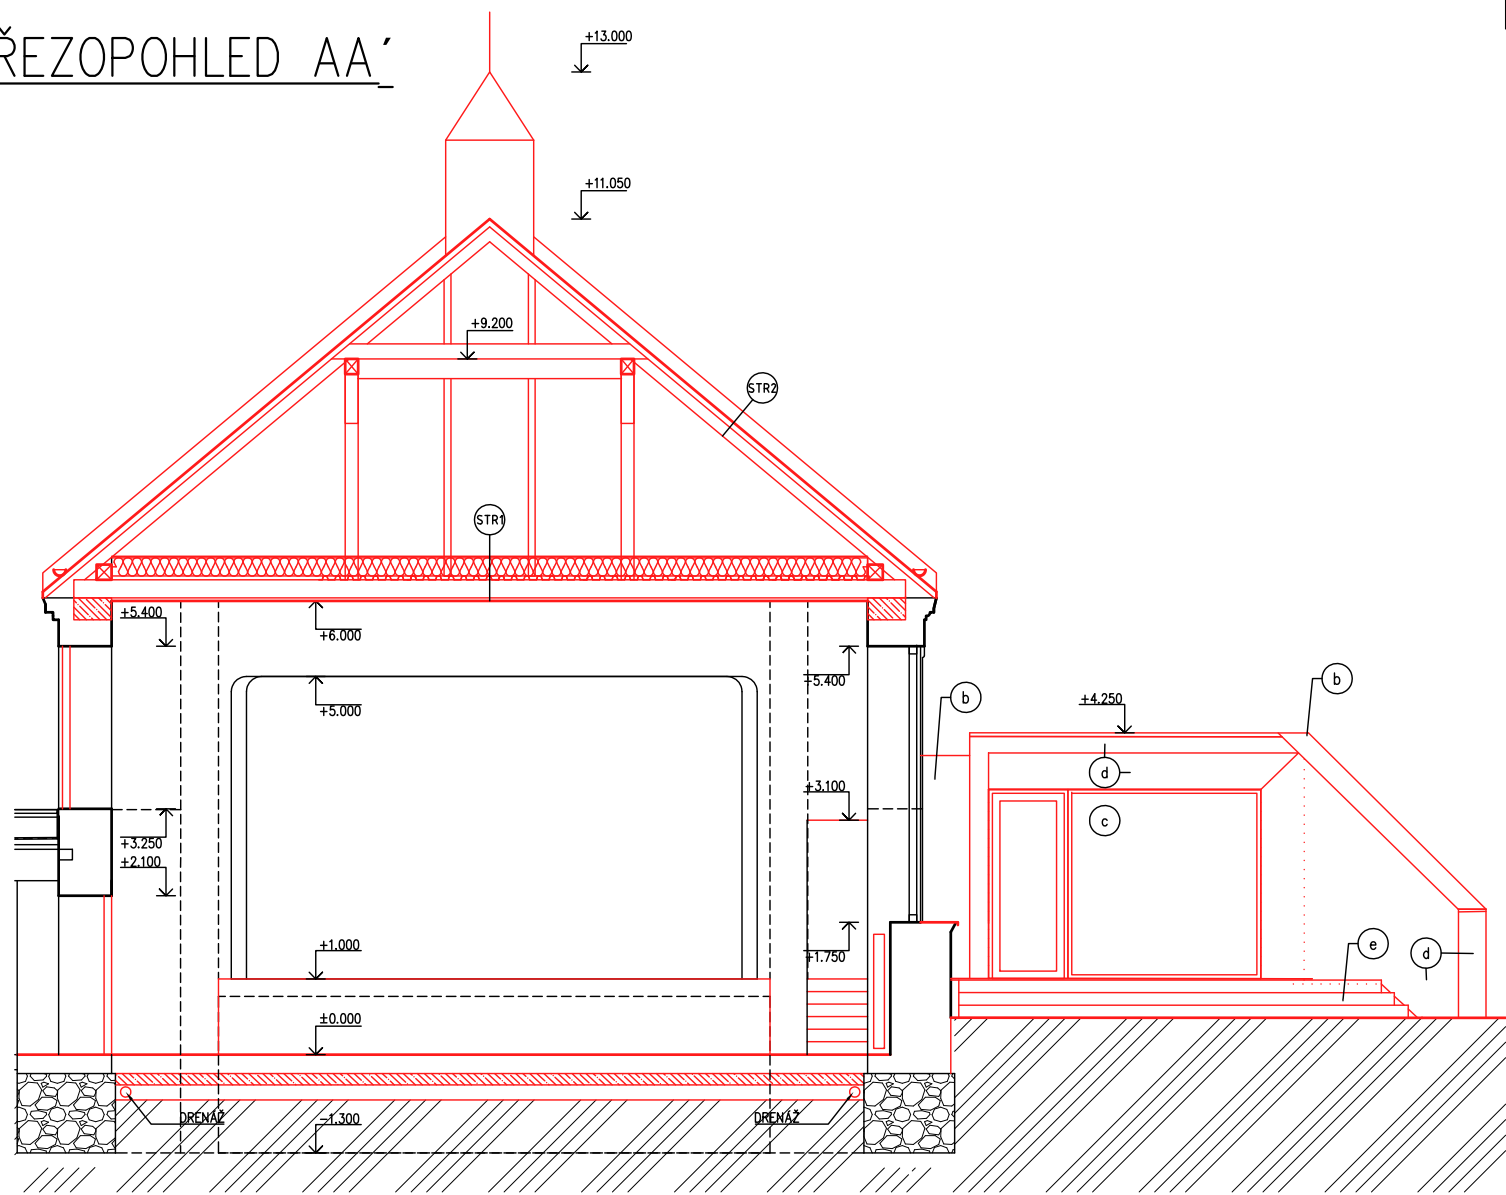

ŘEZ BB'

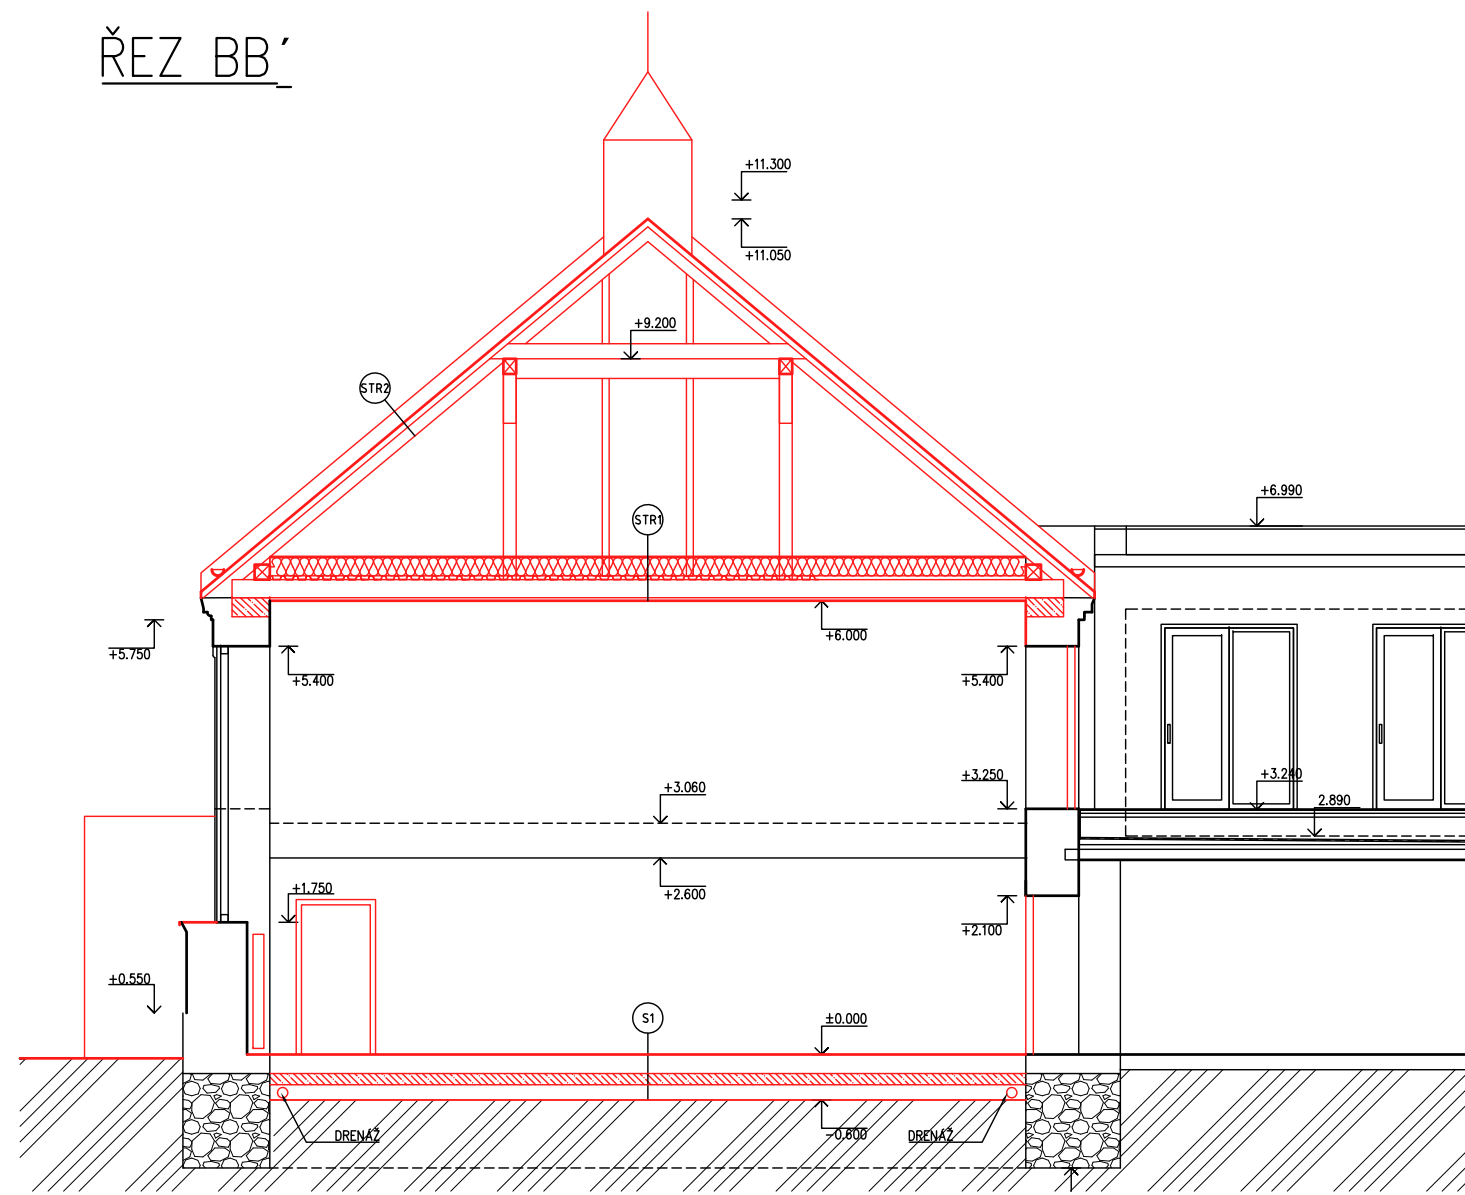

LEGENDA POHLEDY

- Ⓐ PÁLENÁ STŘEŠNÍ KRYTINA – BOBROVKA
- Ⓑ OKAPY, SVODY, OPLECHOVÁNÍ– Cu PLECH
OBKLAD–FALCOVANÝ Cu PLECH
- Ⓒ DŘEVĚNÉ VÝPLNĚ OTVORŮ
- Ⓓ OMÍTKA – BARVA LOMENÁ BÍLÁ
- Ⓔ ŠKRÁBANÝ BETON

LEGENDA

- STÁVAJÍCÍ KONSTRUKCE
- ZDVO – BROUŠENÉ CIH. BLOKY TL.450,250,125mm
např. Porotherm 44 EKO+ Profi Dryfix
- ZB ZTRACENÉ BEDNĚNÍ TL.300MM
- ZB MONOLIT
- BETONOVÉ ZÁKLADY
- TEPELNÁ IZOLACE
- HYDROIZOLACE
- NÁSYP
- STÁVAJÍCÍ ZÁKLADY
- STÁVAJÍCÍ TERÉN

POZNÁMKY

- TATO DOKUMENTACE PLATÍ V SOULADU S ČÁSTÍ – STAVEBNĚ KONSTRUKČNÍ ŘEŠENÍ, POŽÁRNĚ BEZPEČNOSTNÍ ŘEŠENÍ, V PŘÍPADĚ NEJASNOSTÍ JE NUTNO IHED KONTAKTOVAT PROJEKTANTA
- STAVBA NEBYLA GEODETICKY ZAMĚŘENA, NUTNO VŠECHNY ROZMĚRY DOMĚŘOVAT NA STAVBĚ A V PŘÍPADĚ NEJASNOSTÍ KONZULTOVAT S ARCHITEKTEM.
- U VŠECH KONSTRUKČNÍCH PRVKŮ ZADÁVANÝCH DO VÝROBY JE NUTNÉ NA STAVBĚ OVĚŘIT JEJICH DÉLKOVÉ ROZMĚRY!!!!
- DÉLKY PRVKŮ VE VÝPISECH A VE STATICE JSOU PŘEDPOKLÁDANÉ.
- ROZMĚRY (DÉLKY) NAVRŽENÝCH KONSTRUKČNÍCH PRVKŮ NUTNO OVĚŘIT PŘEMĚŘENÍM PO ODKRYTÍ NYNÍ NEPŘÍSTUPNÝCH KONSTRUKCÍ STAVBY.

±0,000=+234,390

VYPRACOVAL: ING.ARCH.J.MARKEVIČ	AUTORIZOVAL: ING.ARCH.J.MARKEVIČ	NAVRHL: ING.ARCH.J.MARKEVIČ ING.ARCH.J.SEDLÁK	KONTROLOVALA: ING.DANA OPLETALOVÁ	HLAVNÍ PROJEKTANT: Ing.arch. Jiří Markevič Joštova 137/6, 602 00, Brno IČO 88256367 , tel. 776 765 363 E-mail: jiri.markevic@gmail.com
Kraj: Olomoucký		Obec: VŘESOVICE 107		
INVESTOR: Obec Vřesovice, Vřesovice 41, 798 09				DATUM: 08/2020
AKCE: STAVEBNÍ ÚPRAVY OBJEKTU BÝVALÉ ORLOVNY, VŘESOVICE				KOPIE:
				STUPEŇ: DPS
OBSAH: ŘEZY A POHLEDY AA, BB – NÁVRH				MĚŘÍTKO: 1:100
				VÝKRES ČÍSLO: 109