


RH

POHLED BEZ DVEŘÍ

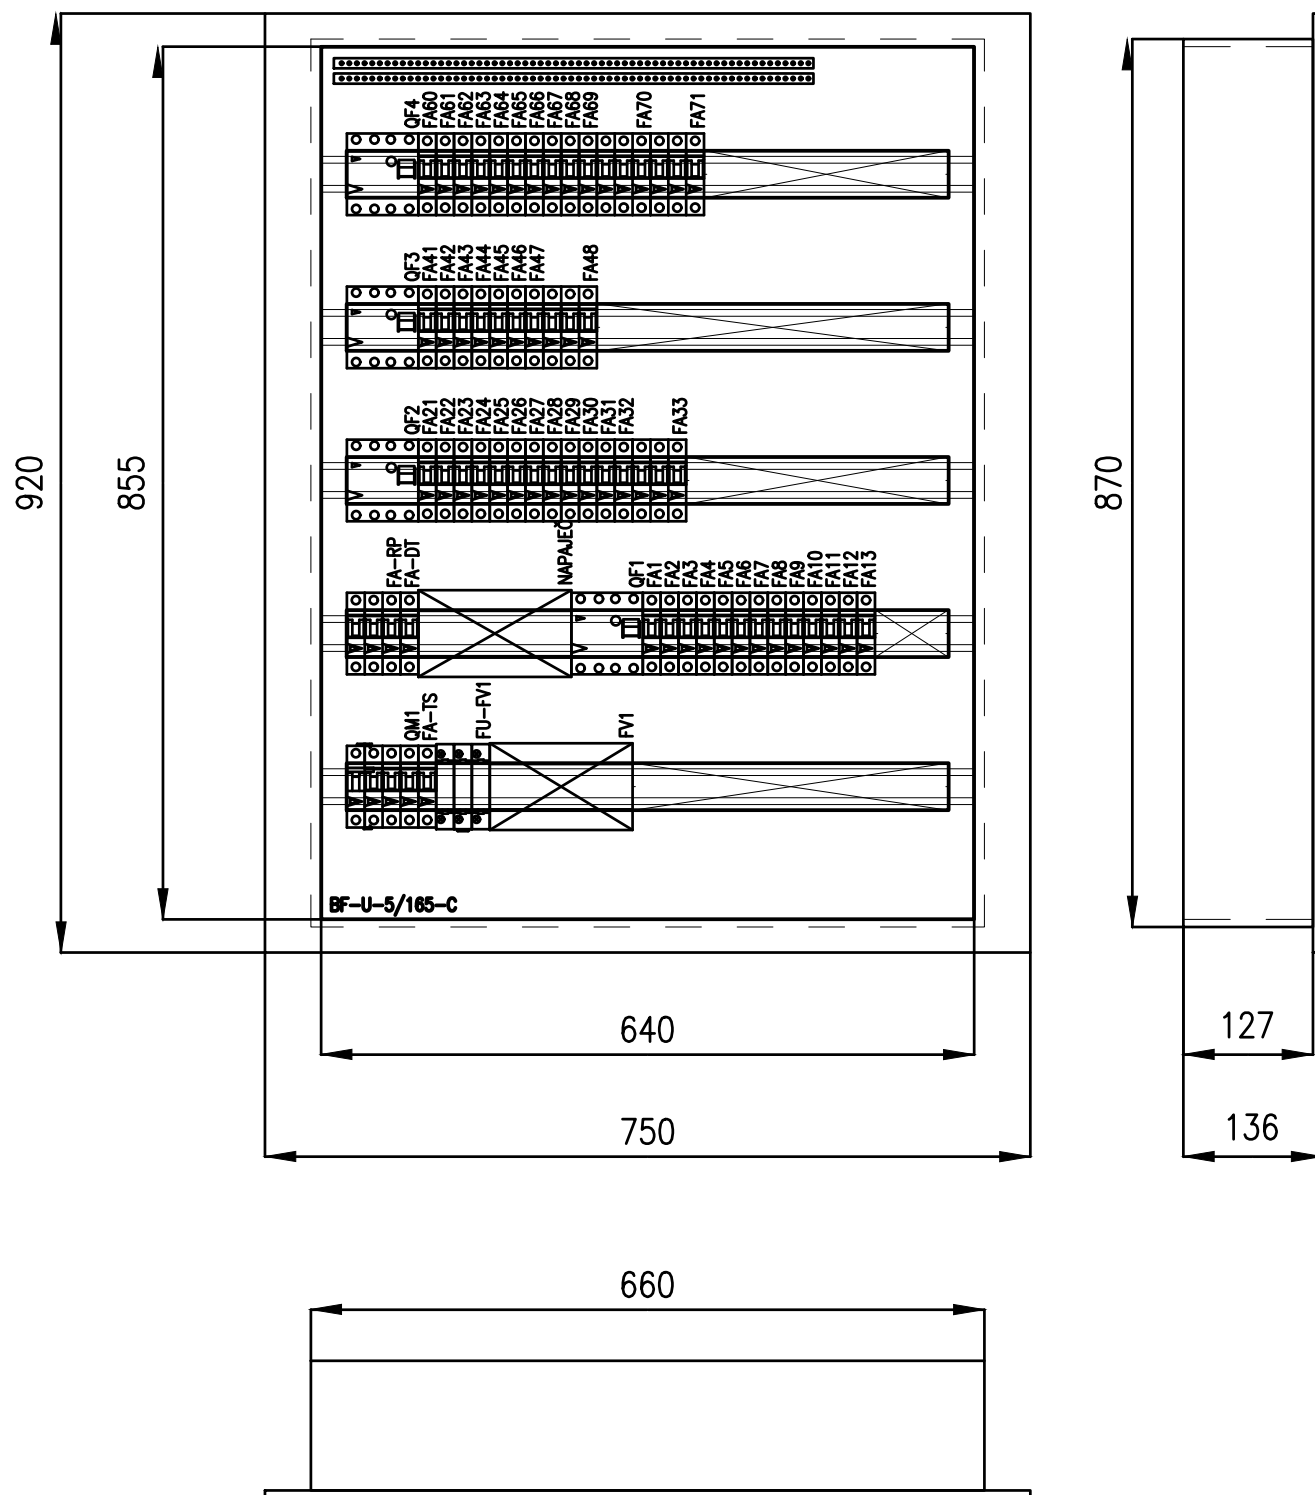

Rozvodnice	Velkoobsahové oceloplechová rozvodnice krytí IP30. Maximální proud 160A Včetně N/PE svorkovnice.
Poloha:	PÓD omítkou
Barva:	Bílá
Dveře:	Plechové plné
Zadní kryt:	Součást rozváděčové skříně
Konstrukce:	S DIN lištami
Počet řad, modulů:	Počet řad 5. Počet modulů 165.
Vnější rozměry:	750 x 920 x 136 (Šířka x Výška x Hloubka)
Vnitřní rozměry:	640 x 855 (Šířka x Výška)
Výklenek:	660 x 870 x 127 (Šířka x Výška x Hloubka)

POČET LISTŮ: 7
LIST č.1

ROZVODNÁ SOUSTAVA: 3+PEN, 3N+PE ~ 50Hz 400V TN-C-S
 OCHRANA DLE ČSN 33 2000-4-41 ed.3:
 AUTOMATICKÝM ODPOJENÍM PŘI PORUŠE, PROUDOVÝMI CHRÁNIČI
 VNĚJŠÍ VLIVY: AA5,AB5,AC1,AD1,AE1,AF1,AG1,AH1,AK1,AL1,AM1,
 AN1,AP1,AQ1,AR1,AS1,BA2,BC1,BD1,BE1,CA1,CB1

Ing. Miloslav Müller Ateliér: Dvorská 28, 678 01 BLANSKO, tel. 604 828 006 IČO: 644 75 956, e-mail: milos.muller@atlas.cz		AUTORIZACE	
ODPOV.PROJEKTANT ING.MÜLLER	VYPRACOVAL ING.MÜLLER		
KRAJ: JIHOMORAVSKÝ ObÚ: VŠECHOVICE U TIŠNOVA			
INVESTOR: OBEC VŠECHOVICE, VŠECHOVICE 32, 663 03 TIŠNOV, IČO:00366072		FORMÁT 14 A4	KOPIE
STAVBA REKONSTRUKCE BÝVALÉ ZÁKLADNÍ ŠKOLY VŠECHOVICE – MATEŘSKÁ ŠKOLA, VŠECHOVICE 50 SILNOPROUDÁ ELEKTROINSTALACE		DATUM 06/2018	
		STUPEŇ PDPS	
		ZAK.ČÍS. 2018.035	
		MĚŘ. –	
OBSAH ROZVODNICE RH		ČÍSLO VÝKRESU 1.4.6.b.3.	ČÁST D.1.4