


POKRAČOVÁNÍ ZE 2.LISTU

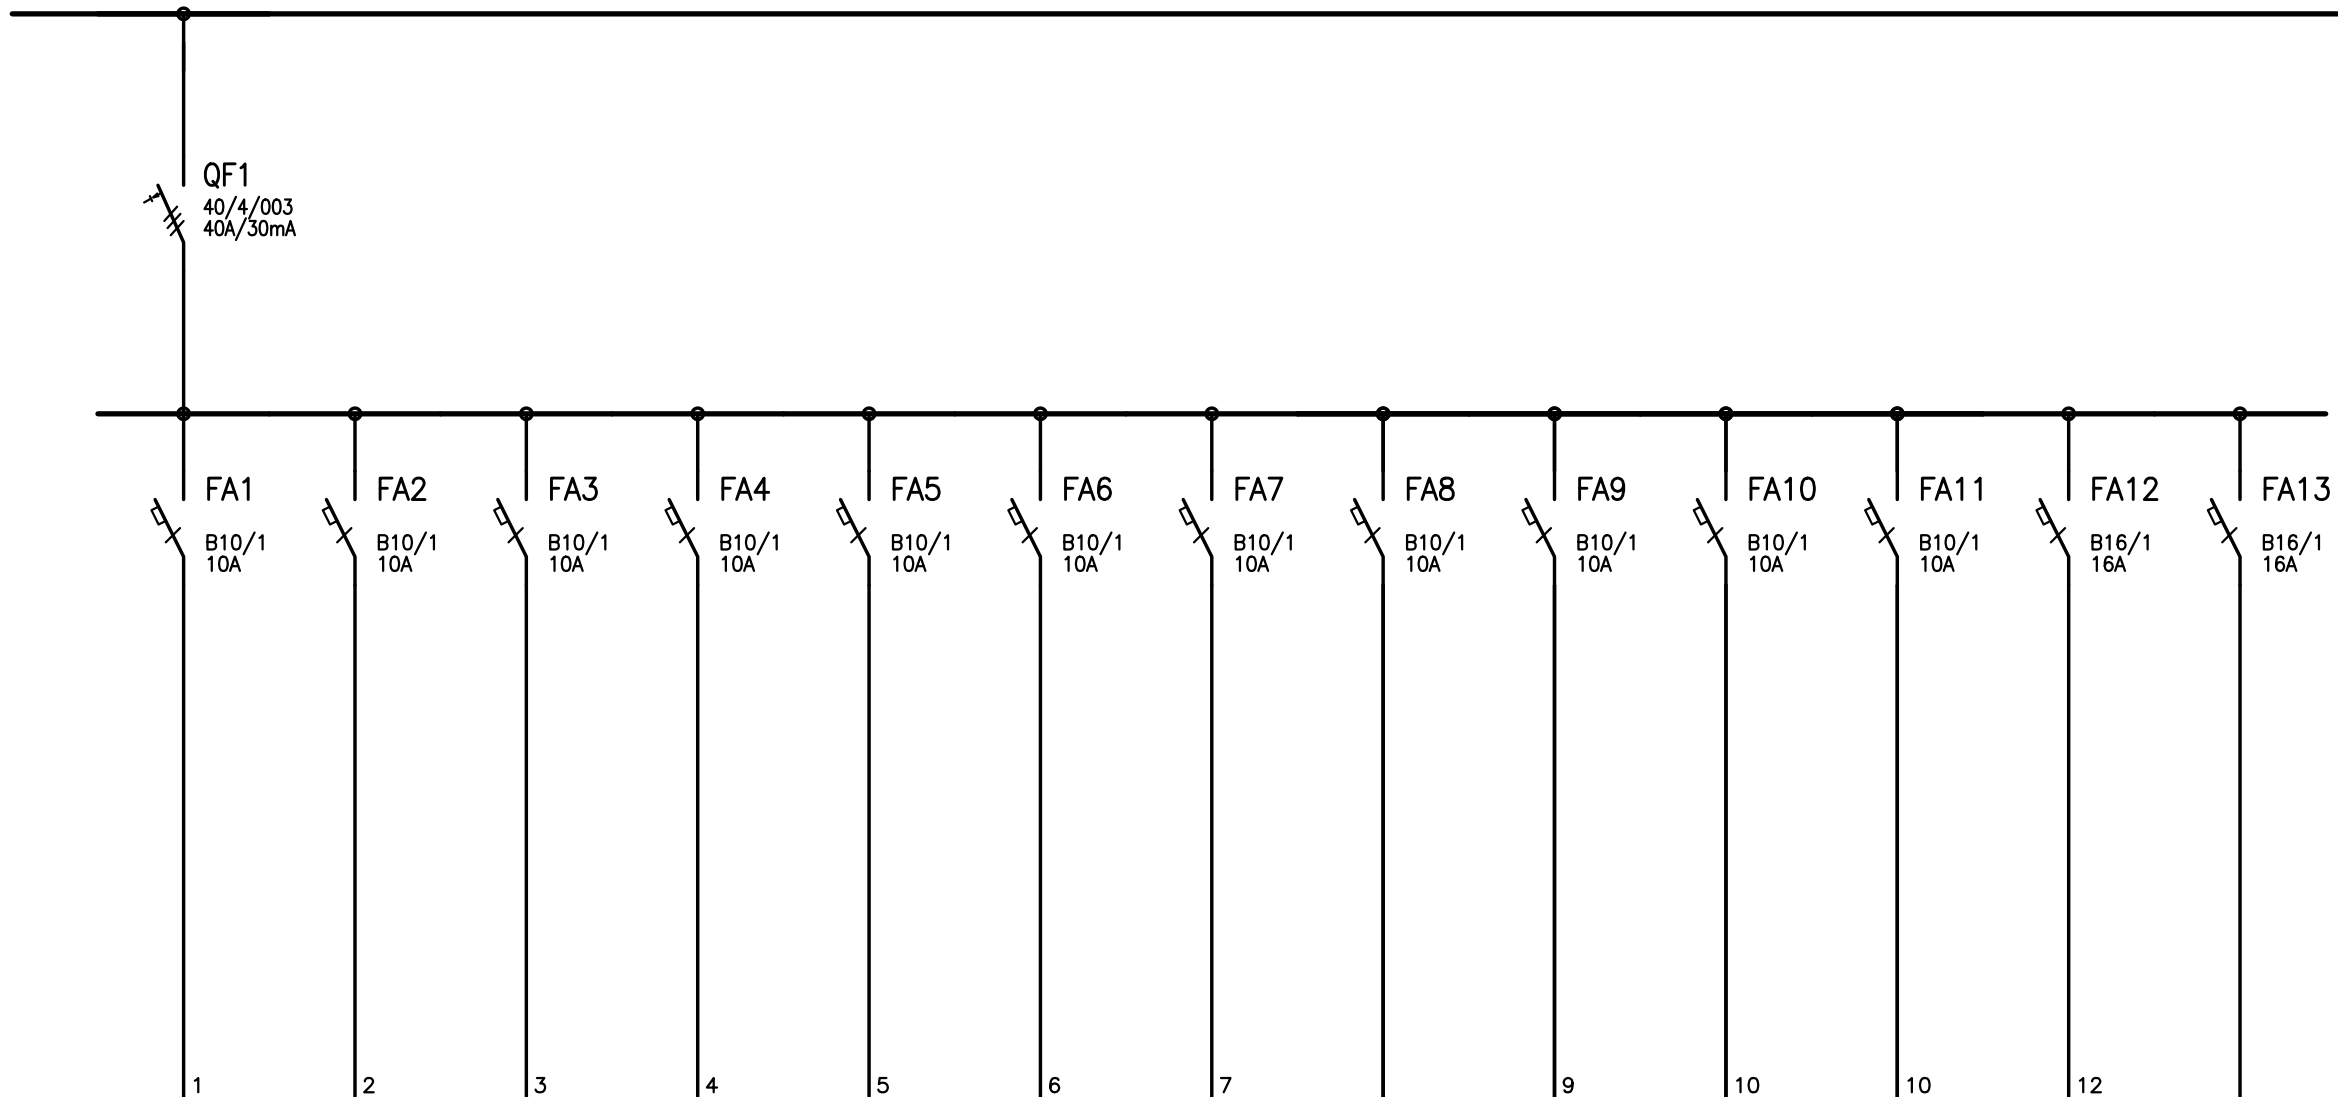

1	2	3	4	5	6	7	8	9	10	11	12	13
L1	L2	L3	L4	L5	L6	L7		9	10	11	12	
0.29	0.63	0.39	0.73	1.10	0.57	0.10		0.05	0.05	0.10	0.20	
WL1	WL2	WL3	WL4	WL5	WL6	WL7	8	WL9	WL10	WL11	WL12	13
CYKY-J 3x1.5	CYKY-J 3x1.5	CYKY-J 3x1.5	CYKY-J 3x1.5	CYKY-J 3x1.5	CYKY-J 3x1.5	CYKY-J 3x1.5		CYKY-J 3x1.5	CYKY-J 3x1.5	CYKY-J 3x1.5	CYKY-J 3x2.5	
OSVĚTLENÍ	OSVĚTLENÍ	OSVĚTLENÍ	OSVĚTLENÍ	OSVĚTLENÍ	OSVĚTLENÍ	OSVĚTLENÍ	RESERVA	POŽÁRNÍ OKNO	PISOÁROVÁ ČIDLA	ÚSTŘEDNA EZS	DATARACK	RESERVA

POKRAČOVÁNÍ NA 4.LISTU