


POKRAČOVÁNÍ ZE 3.LISTU

POKRAČOVÁNÍ NA 5.LISTU

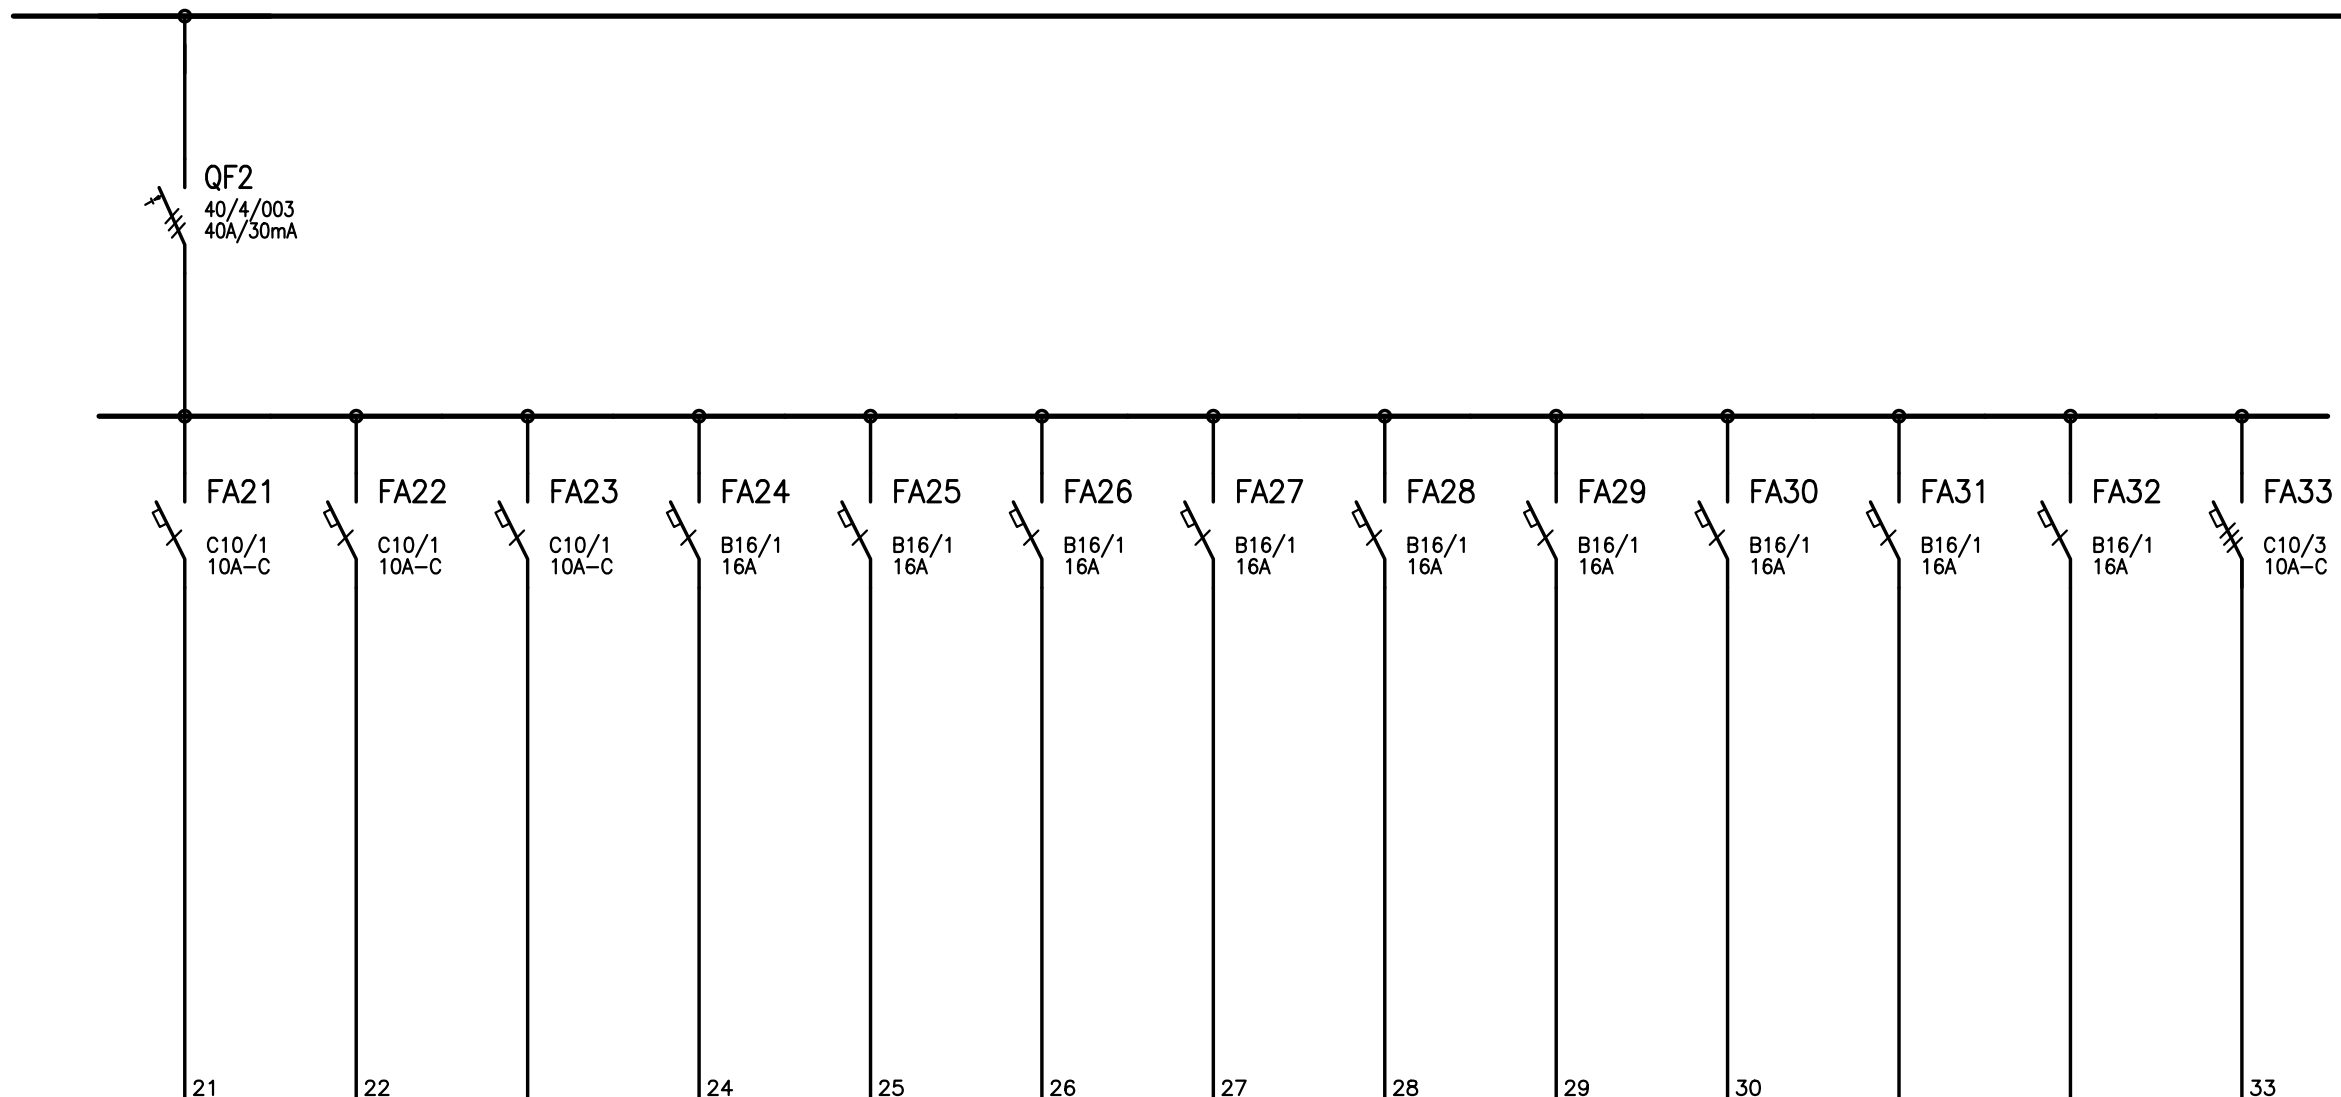

21	22	23	24	25	26	27	28	29	30	31	32	33
M21	M22		Z24	Z25	Z26	EH27	Z28	Z29	Z30			33
0.10	0.10		0.10	0.20	0.05	2.20	0.60	0.60	0.40			0.50
WL21	WL22	23	WL24	WL25	WL26	WL27	WL28	WL29	WL30	31	32	WL33
CYKY-J 3x1.5	CYKY-J 3x1.5		CYKY-J 3x2.5	CYKY-J 3x2.5	CYKY-J 3x2.5	CYKY-J 3x2.5	CYKY-J 3x2.5	CYKY-J 3x2.5	CYKY-J 3x2.5			CYKY-J 5x1.5
ROZDĚLOVAČ	ROZDĚLOVAČ	RESERVA	ZÁSUVKA 230V KOTEL	ZÁSUVKA 230V REGULÁTOR	ZÁSUVKA 230V Č.TUV	BOJLER	ZÁSUVKA 230V EL.TOPNÝ ŽEBŘÍK	ZÁSUVKA 230V EL.TOPNÝ ŽEBŘÍK	ZÁSUVKA 230V EL.TOPNÝ ŽEBŘÍK	RESERVA	RESERVA	VZT JEDNOTKA