


POKRAČOVÁNÍ ZE 4.LISTU

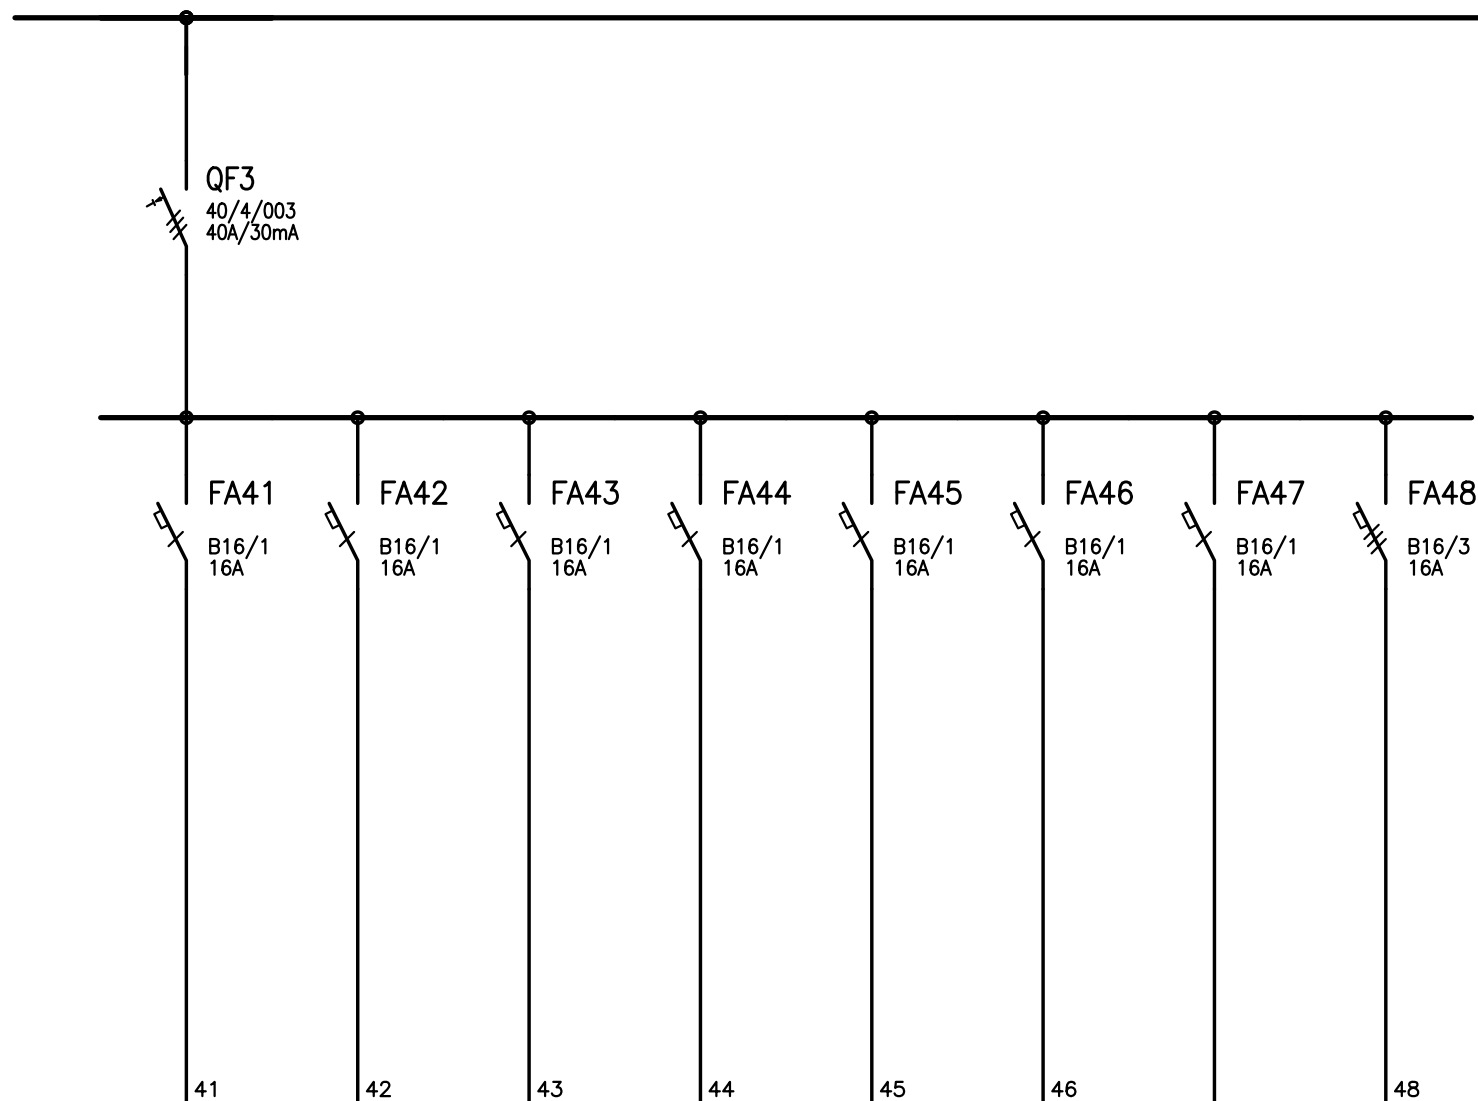

41	42	43	44	45	46	47	48
Z41	Z42	Z43	Z44	Z45	Z46		Z48
0.40	0.40	0.40	0.40	0.40	0.40		0.50
WL41	WL42	WL43	WL44	WL45	WL46	47	WL48
CYKY-J 3x2.5	CYKY-J 3x2.5	CYKY-J 3x2.5	CYKY-J 3x2.5	CYKY-J 3x2.5	CYKY-J 3x2.5		CYKY-J 5x2.5
ZÁSUVKY 230V	ZÁSUVKY 230V	ZÁSUVKY 230V	ZÁSUVKY 230V	ZÁSUVKY 230V	ZÁSUVKY 230V	RESERVA	ZÁSUVKA 400V

POKRAČOVÁNÍ NA 6.LISTU