ÚT - SCHÉMA ZAPOJENÍ

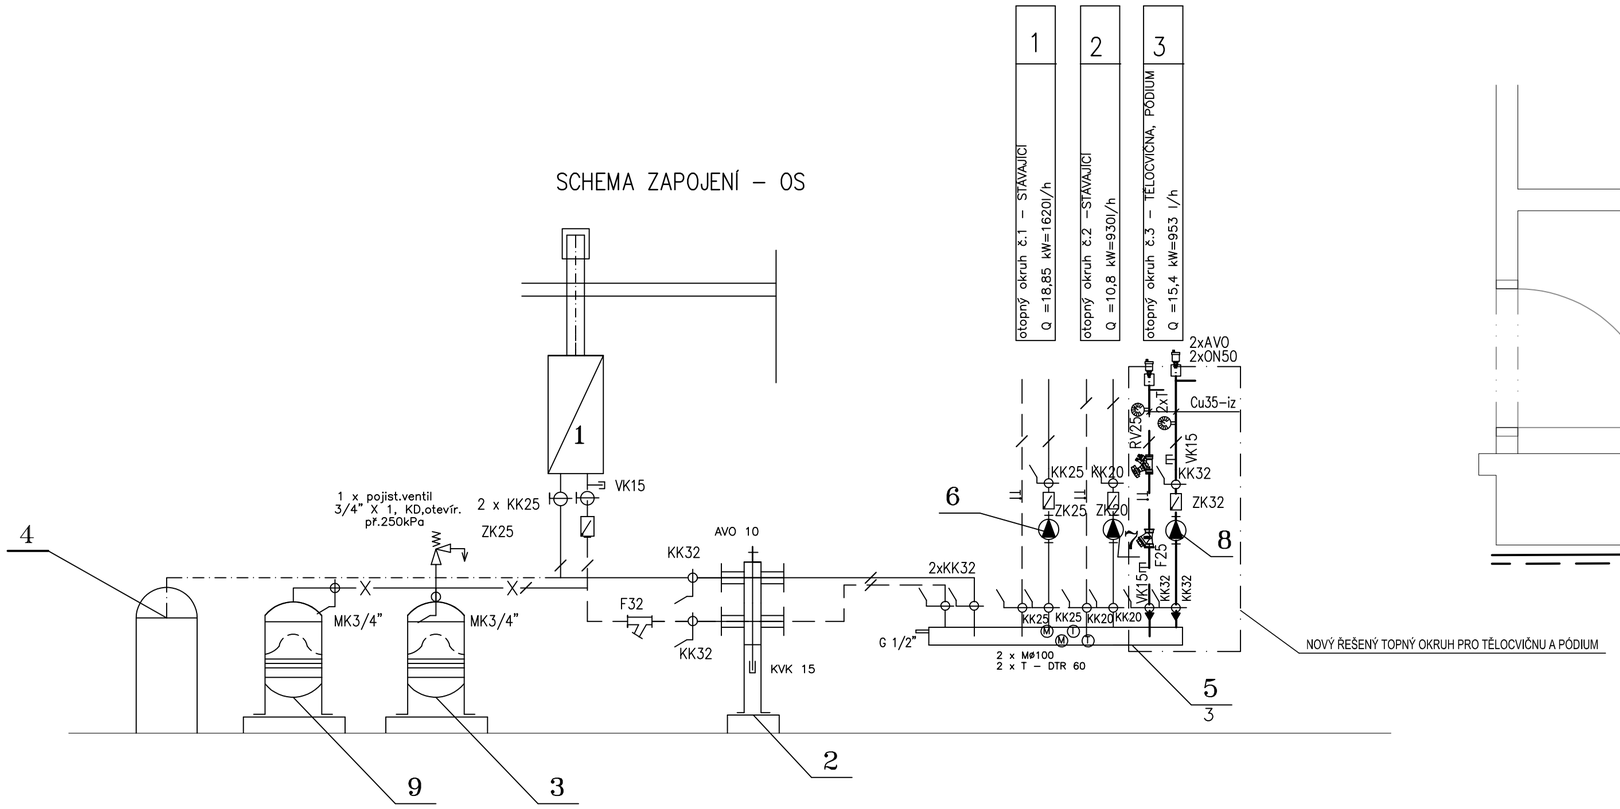

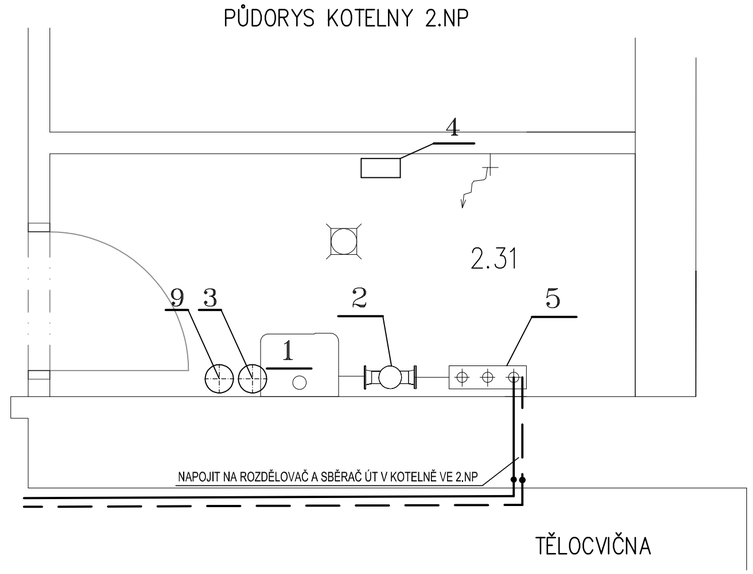

Legenda zařízení Ú.T. – STÁVAJÍCÍ

1 Plynový kondenzační turbo kotel Q=45,0kW, ZP=4,30 m3/h

2 Hydraulický vyrovnávač dynamických tlaků do 4,0m3/h

3 Expanzní nádoba s membránou – 18L

4 Kabinetový změkčovací filtr topné vody

5 Rozdělovač a sběrač /počet okruhů
3

6 Oběhové čerpadlo (M=1650l/h , h=3,0m , P=4–20W)

7 Oběhové čerpadlo (M=1000l/h , h=2,0m , P=4–20W)

Legenda zařízení Ú.T. – NOVÉ

8 Oběhové čerpadlo (M= 953 l/h , h=2,5m , P=60W)

9 Expanzní nádoba s membránou – 35L

RV25 REGULAČNÍ VENTIL DN25

KK32 REGULAČNÍ VENTIL DN32

F32 FILTR MOSAZNÝ DN32

T TEPLOMĚR

ZK32 ZPĚTNÁ KLAPKA S PRUŽINOU DN32

VK15 VYPOUŠTĚCÍ VENTIL DN15

AVO AUTOMATICKÝ VENTIL ODVZDUŠŇOVACÍ DN10

ON50 ODVZDUŠŇOVACÍ NÁDOBA DN50

OKRUH TOPNÉ VODY, PŘÍVOD – MĚĎ POLOTVRDÁ LISOVANÉ POTRUBÍ VOLNĚ VEDENÉ

OKRUH TOPNÉ VODY, VRAT – MĚĎ POLOTVRDÁ LISOVANÉ POTRUBÍ VOLNĚ VEDENÉ

VYPRACOVAL:	AUTORIZOVAL:	NAVRHL:	KONTROLOVAL:	HLAVNÍ PROJEKTANT:
ING.ARCH.J.MARKEVIČ	ING.ARCH.J.MARKEVIČ	ING.ARCH.J.MARKEVIČ	ING.ARCH.J.MARKEVIČ	Ing.arch. Jiří Markevič Joštova 137/6, 602 00, Brno IČO 88256367 , tel. 776 765 363 E-mail: jiri.markevic@gmail.com

Kraj: Olomoucký | Obec: VŘESOVICE 107 | Místo: k.ú. Vřesovice

Investor: Obec Vřesovice, Vřesovice 41, 798 09

AKCE: STAVEBNÍ ÚPRAVY OBJEKTU BÝVALÉ ORLOVNY, VŘESOVICE

ČÁST: VYTÁPĚNÍ

OBSAH: SCHÉMA ZAPOJENÍ

DATUM:	02/2019	KOPIE:
STUPEŇ:	DPS	
MĚŘÍTKO:	--:--	
VÝKRES ČÍSLO:	102	ČÁST: D1.4B