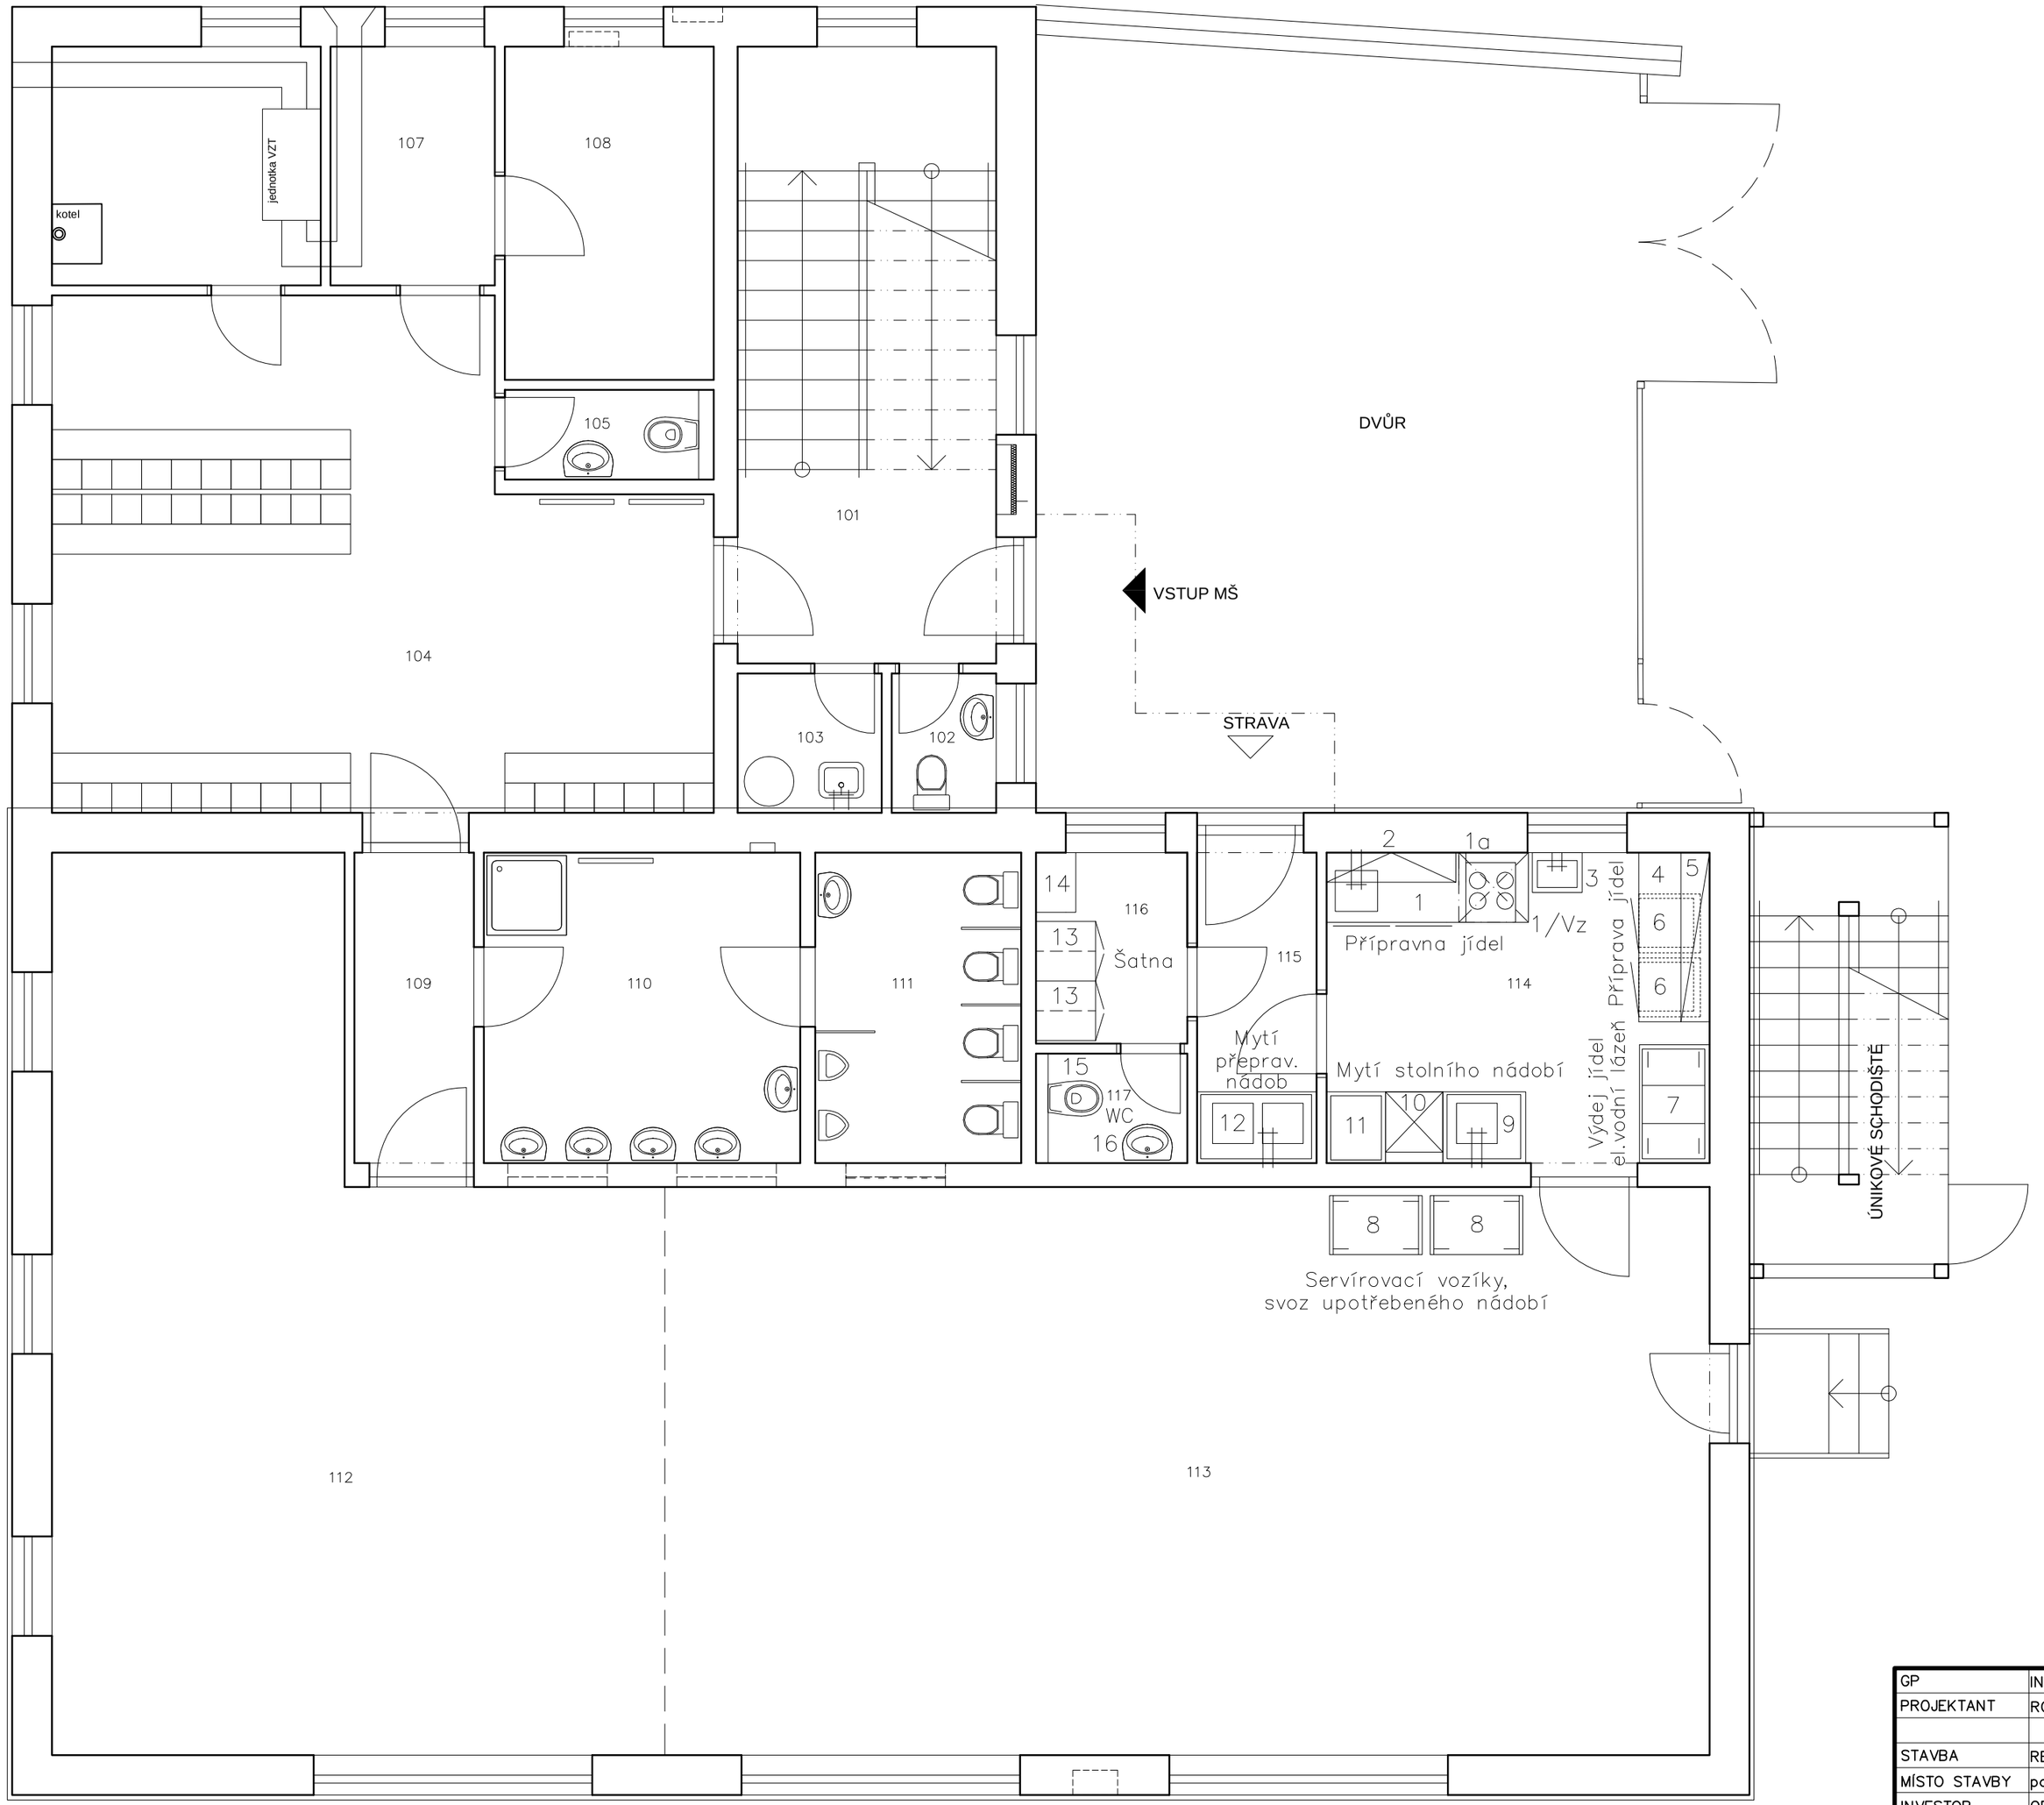

GP	ING. ARCH. MARKÉTA NAVRÁTILOVÁ	Č. PARÉ	VERSATIL
PROJEKTANT	ROMAN CARDA		
STAVBA	REKONSTRUKCE BÝVALÉ ZŠ VŠECHOVICE – MŠ		
MÍSTO STAVBY	parc.č. 2, K.Ú. VŠECHOVICE U TIŠNOVA		
INVESTOR	OBEC VŠECHOVICE	DATUM	KVĚTEN 2018
OBSAH VÝKRESU	TECHNOLOGIE STRAVOVÁNÍ	ÚČEL	DSP / DPS
PŮDORYS 1.NP – PŘÍPRAVNA STRAVY		MĚŘÍTKO 1 : 50	Č. VÝKRESU D.1.5.3