


1 NP – EZS

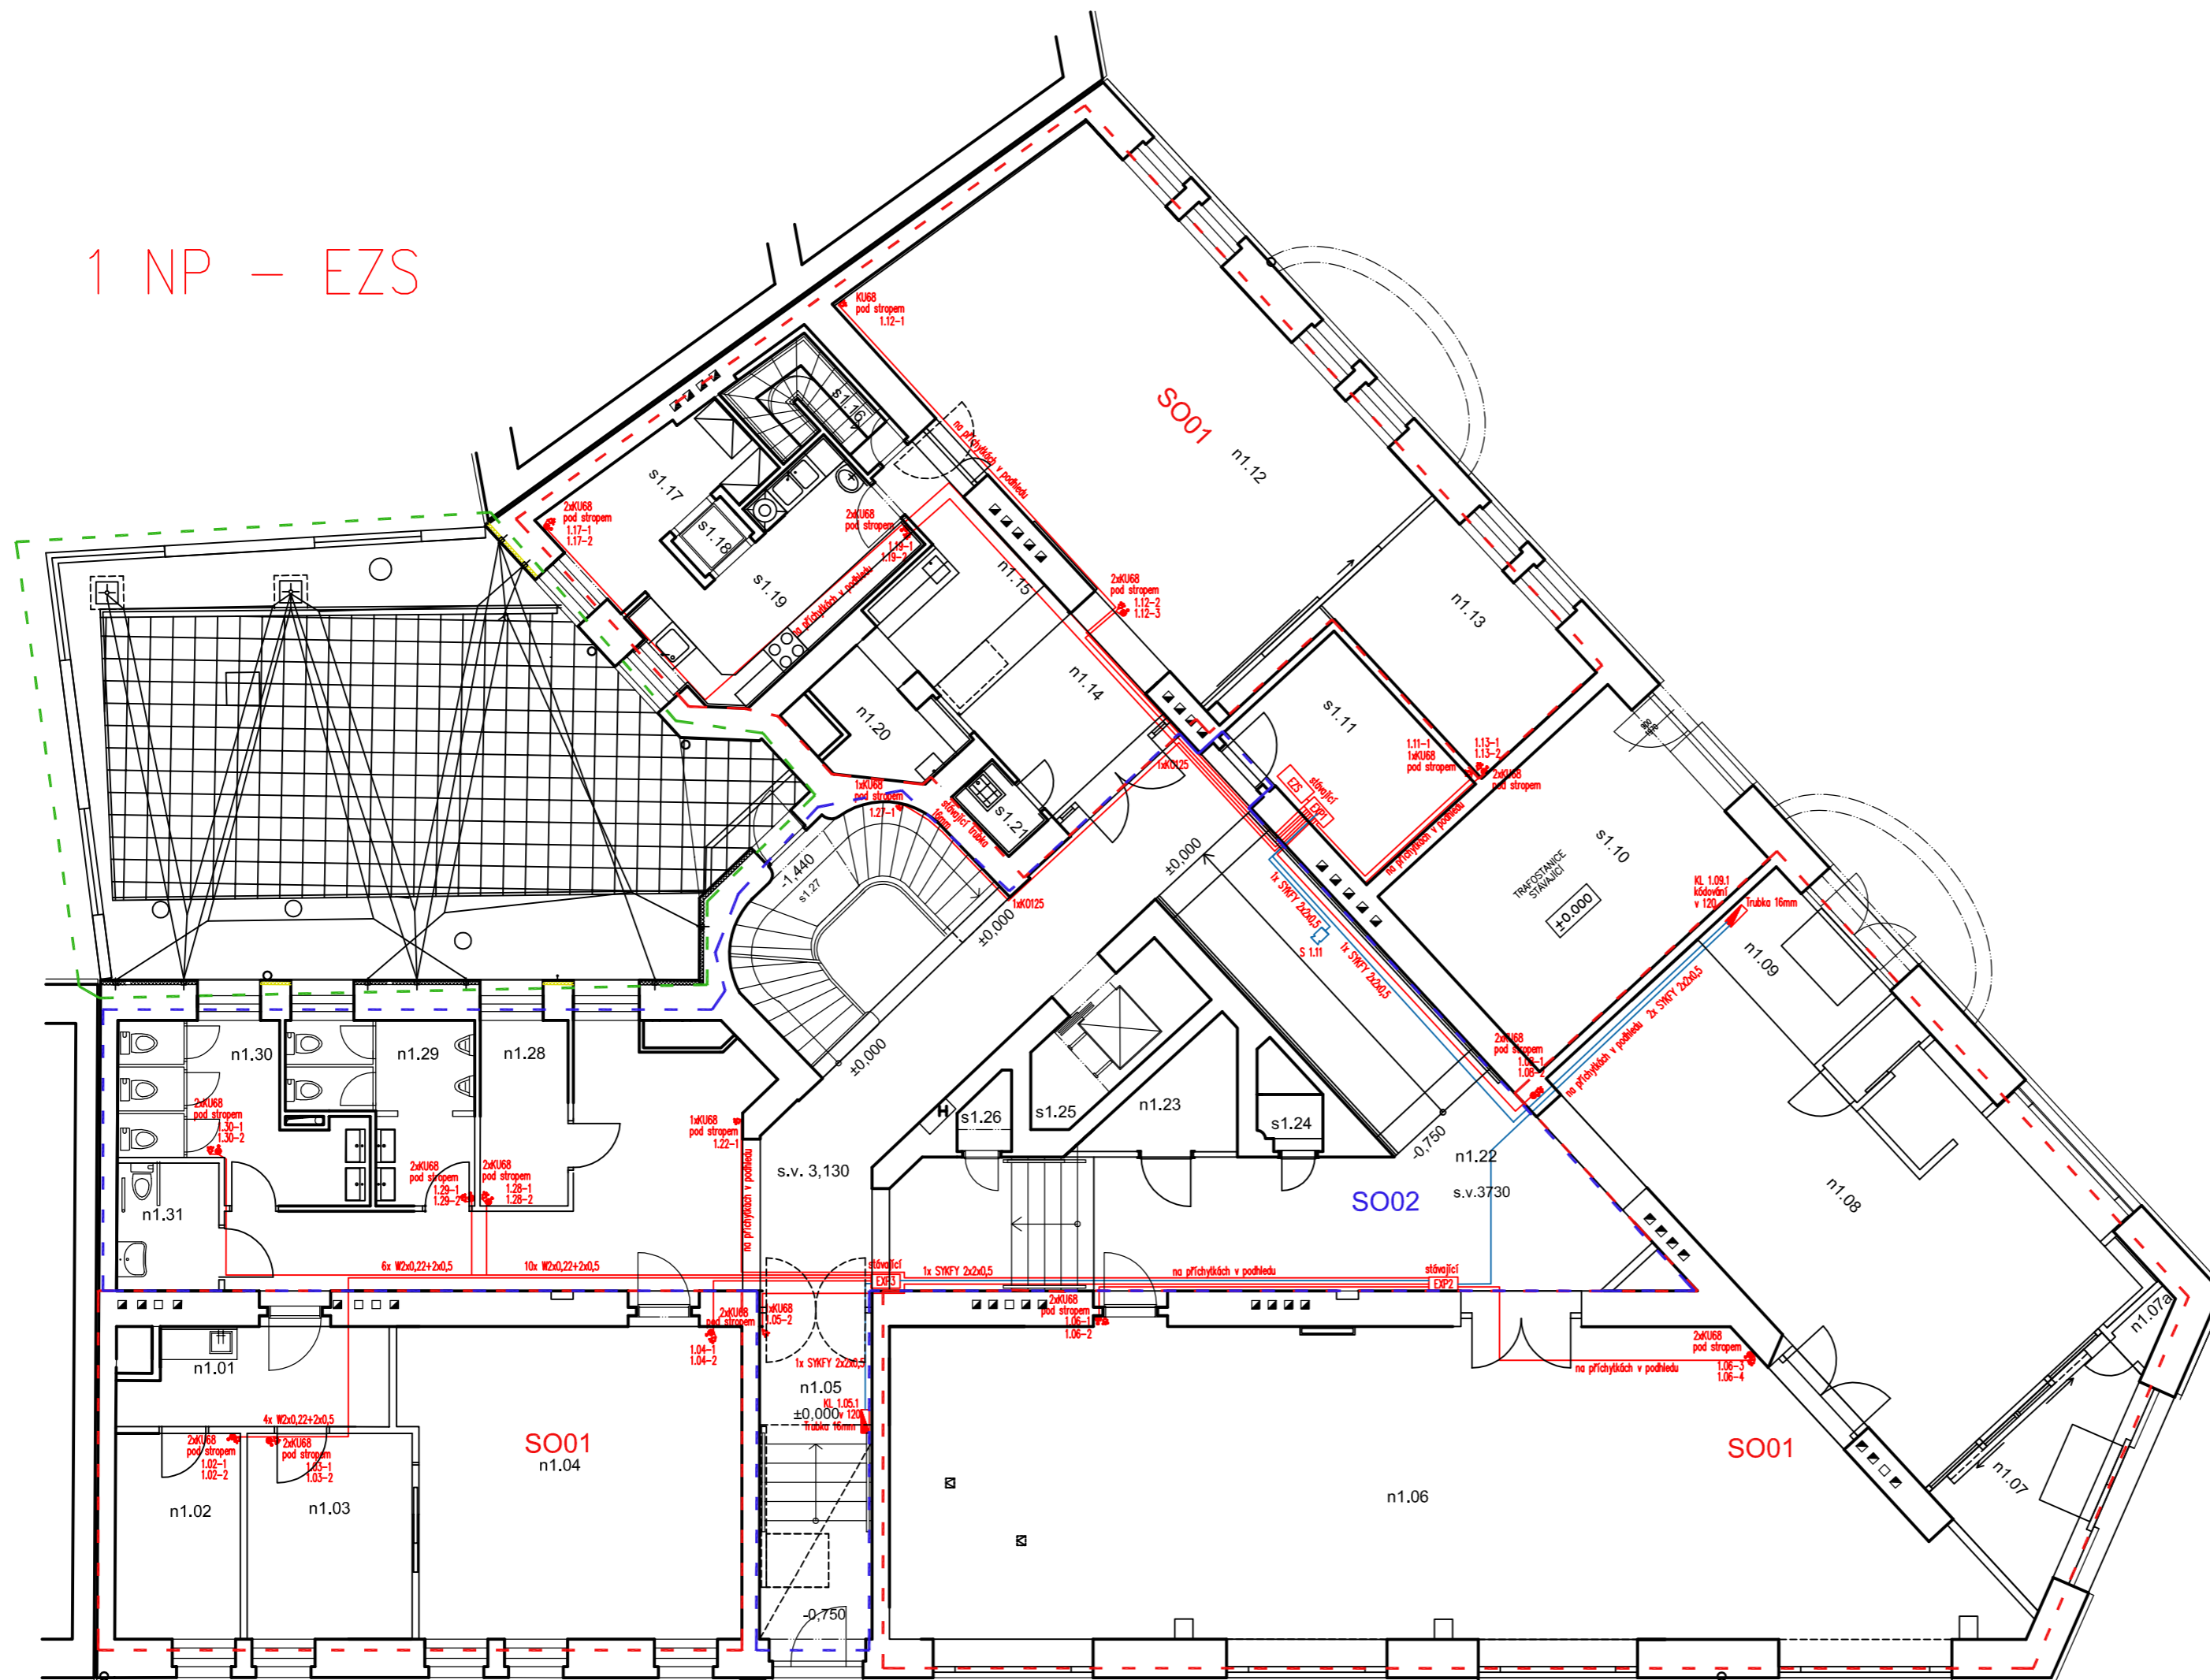

č. OZNAČENÍ	PLOCHA m ²	podlahy	následná vrstva	strop
n 1.01	8,7	Pn01	vinylová podlaha - šedé teracco	SDK
n 1.02	8,5	Pn01	vinylová podlaha - šedé teracco	SDK
n 1.03	11,1	Pn01	vinylová podlaha - šedé teracco	SDK
n 1.04	34,7	Pn01	vinylová podlaha - šedé teracco	SDK
n 1.05	13,4		stav	
n 1.06	105,2	Pn02/03	vinylová podlaha - bílé teracco	SDK
n 1.07	9,8	Pn04/a	čistící rohož	SDK
n 1.07a	0,8	Pn01	vinylová podlaha - šedé teracco	SDK
n 1.08	53,4	Pn01	vinylová podlaha - šedé teracco	SDK
n 1.09	5,7	Pn04/a	čistící rohož	SDK
s 1.10	24,8		stav	
s 1.11	10,3		stav	
n 1.12	55,0	Pn06	vinylová podlaha - černé teracco	SDK
n 1.13	12,7	Pn06	vinylová podlaha - černé teracco	SDK
n 1.14	8,2	Pn06	vinylová podlaha - černé teracco	SDK
n 1.15	9,6	Pn06	vinylová podlaha - černé teracco	SDK
s 1.16	4,3		stav	
s 1.17	7,4		stav	
s 1.18	1,1		stav	
s 1.19	12,5		stav	
n 1.20	4,9	Pn06	vinylová podlaha - černé teracco	SDK
s 1.21	1,5		stav	
n 1.22	107,1	Pn01	vinylová podlaha - šedé teracco	stav/SDK
n 1.23	4,2	Pn01	vinylová podlaha - šedé teracco	SDK
s 1.24	1,9		stav	
s 1.25			stav	
s 1.26	1,2		stav	
s 1.27	11,1		stav	
n 1.28	5,4	Pn01	vinylová podlaha - šedé teracco	SDK
n 1.29	8,8	Pn05	keramická dlažba	SDK
n 1.30	10,8	Pn05	keramická dlažba	SDK
n 1.31	4,2	Pn05	keramická dlažba	SDK

LEGENDA PRVKŮ EZS

- Zvukový detektor
- pasivní IR čidlo pohybu
- ústředna EZS
- expandér EZS
- klávesnice
- vnitřní siréna

- POUŽITÉ KABELY:
- EZS-EXP, KL SYKFY 2x2x0,5
 - EZS-siréna SYKFY 2x2x0,5
 - EZS, EXP-čidlo W2x0,22+2x0,5

souřadnicový systém S-JTSK
výškový systém Místní

OBJEDNATEL:	Ostravská univerzita, Dvořákova 7, 701 03 Ostrava		
AKCE:	Stavební úprava přízemí budovy G, Ostravské univerzity, ul. Mlýnská 5, Ostrava p.č. 811/2, k.ú. Moravská Ostrava		
STUPEŇ:	DOKUMENTACE PRO PROVEDENÍ STAVBY	DATUM:	8/2019
HL. PROJEKTANT:	WMA architects / Sady Svobody 4, 746 01 Opava / Tel.: 553 652 768 / www.wmarch.cz		
ČÁST DOKUMENTACE:	D1. DOKUMENTACE STAVEBNÍHO OBJEKTU		
ZPRACOVATEL ČÁSTI:	ZODPOVĚDNÝ PROJEKTANT:	RAZÍTKO:	
		Ing. Miroslav Zboran Ing. Petr Tůma	
ČÁST:	Slaboproudé rozvody		
NAZEV VÝKRESU:	PŮDORYS 1.NP EZS	MĚŘÍTKO:	Č. VÝKRESU: 1