


Dsvětlení haly ZD Křižanovsko, Dlouhá 448, Křižanov

- 1 2 * LED 40W IP44 230-240V 840 (3683 lm) 396 W; 1xGALAXY LED 40W 840 IP20 230-240V (PMMA kryt))
- 2 6 * LED 1432 mm 5900 lm IP65 840 (47W) MAT (5900 lm) 538 W; 1xLED GD 47W)
- 3 4 * Nouzové LED EM1h DP IP 65 (130 lm) 3,0 W;)

vypínač jednopólový

vypínač křížový

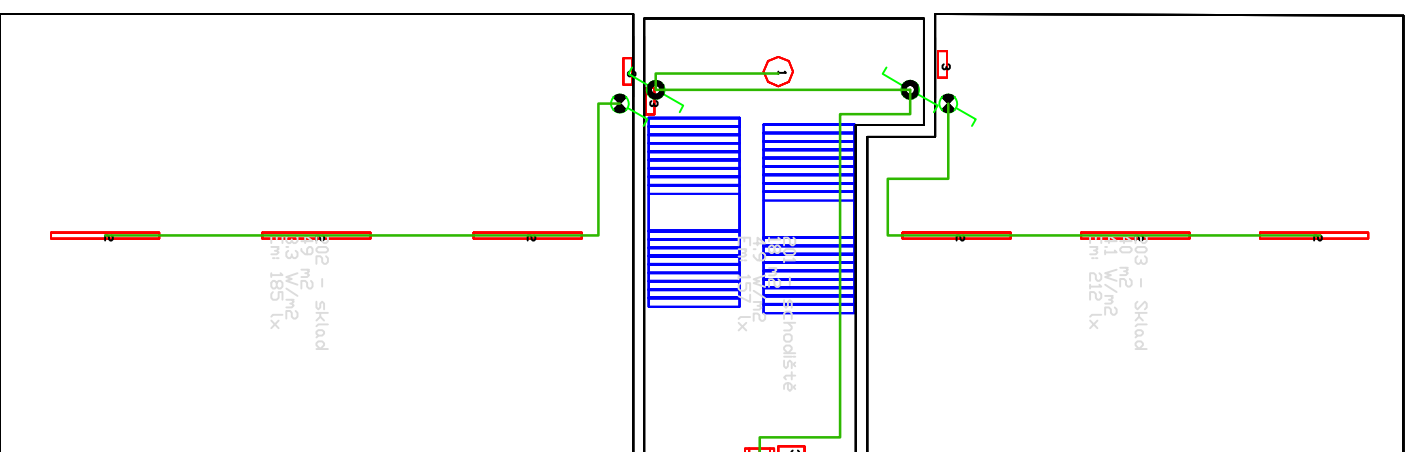

Tabulka místností 2.NP

Č.	Název místnosti	Plocha (m ²)	Nášílapná vrstva	Povrchová úprava zdí	Povrchová úprava stropu
201	SCHODIŠTĚ	17,51	Epoxidová stěrka	Omlítka	Omlítka
202	SKLAD	48,58	Betonová mazanina	Omlítka	Omlítka
203	SKLAD	39,92	Betonová mazanina	Omlítka	Omlítka
		106,00 m²			

Název dílce:
Optimalizace energetické náročnosti budovy dílen

ZÁKAZKOVÉ ČÍSLO	09/2020	OTISK AUTORIZOVANÉHO RAZÍTKA:	
ZOBR. PROJEKTANT	ING. MICHAL KREJČÍ		
VYPRACOVAN	Libor Jablo		
Ing. Michal Krejčí – projektování, stavební a poradenství dílna Dlouhá 50, 594 51 Křižanov IČ: 04592292, tel: 731 287 224, email: krejci@m@seznam.cz			
KONTROLOVAL	ING. MICHAL KREJČÍ		
Krajový úřad	JHLAVA	Obec	KŘÍŽANOV
Stavební úřad	VELKÉ MEZŘÍČI	k.ú.:	KŘÍŽANOV
Investor	Zemědělské družstvo "Křižanovsko", Dlouhá 448, 59451 Křižanov		

ODDÍL:	OBJEKT:	ČLEVNÍ DOKUMENTACE:	DATUM:
D – DOKUMENTACE OBJEKTU	50 03 – OSVĚTLENÍ A ROZVODY NN	DOKUMENTACE:	D

NÁZEV VYKRESU:	STUPEŇ DOKUMENTACE	ÚČEL:	MĚŘÍTKO:	ČÍS. VYKRESU
PŮDORIS 2 NP – NOVÝ STAV	DSP	VPS	1:200	02