



POHLED JIHOVÝCHODNÍ

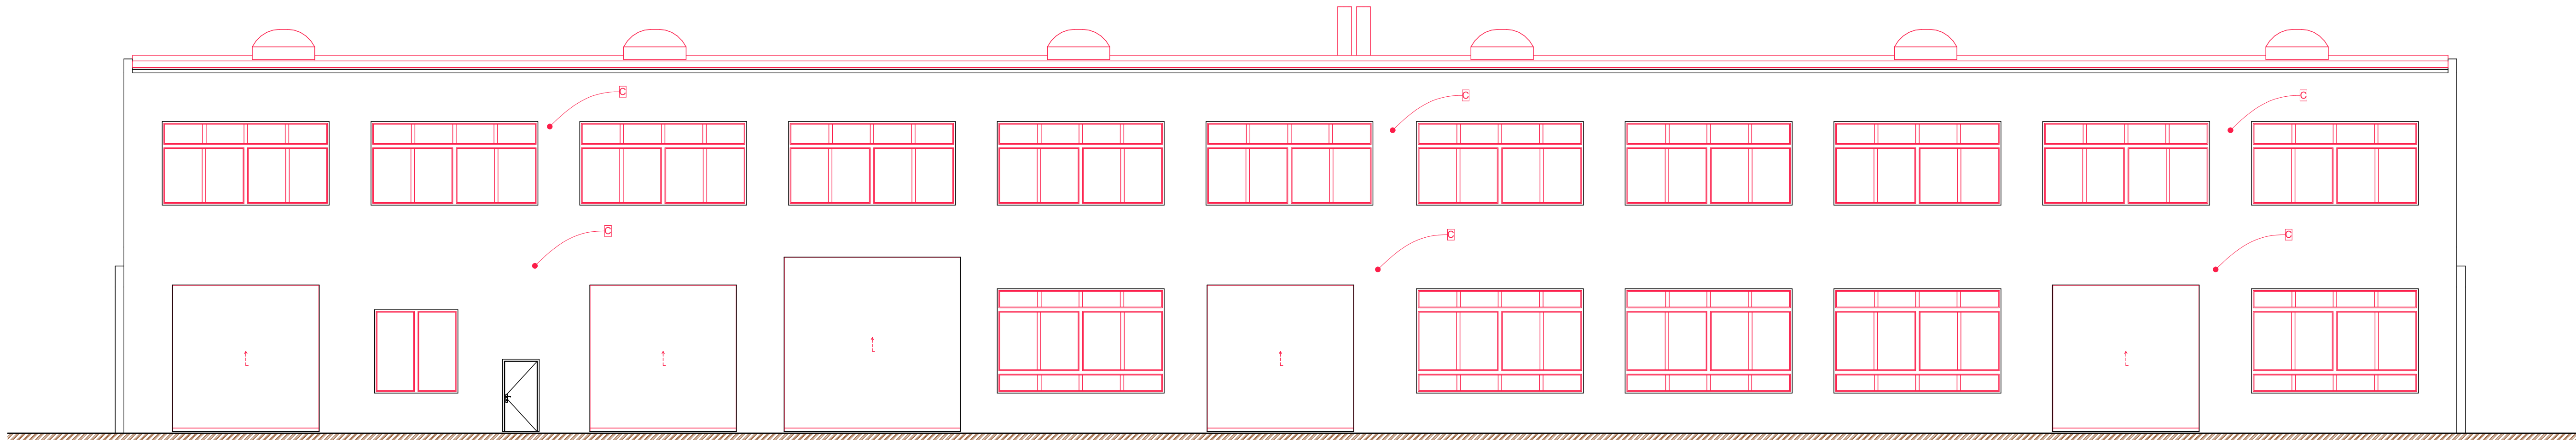

POHLED SEVEROZÁPADNÍ

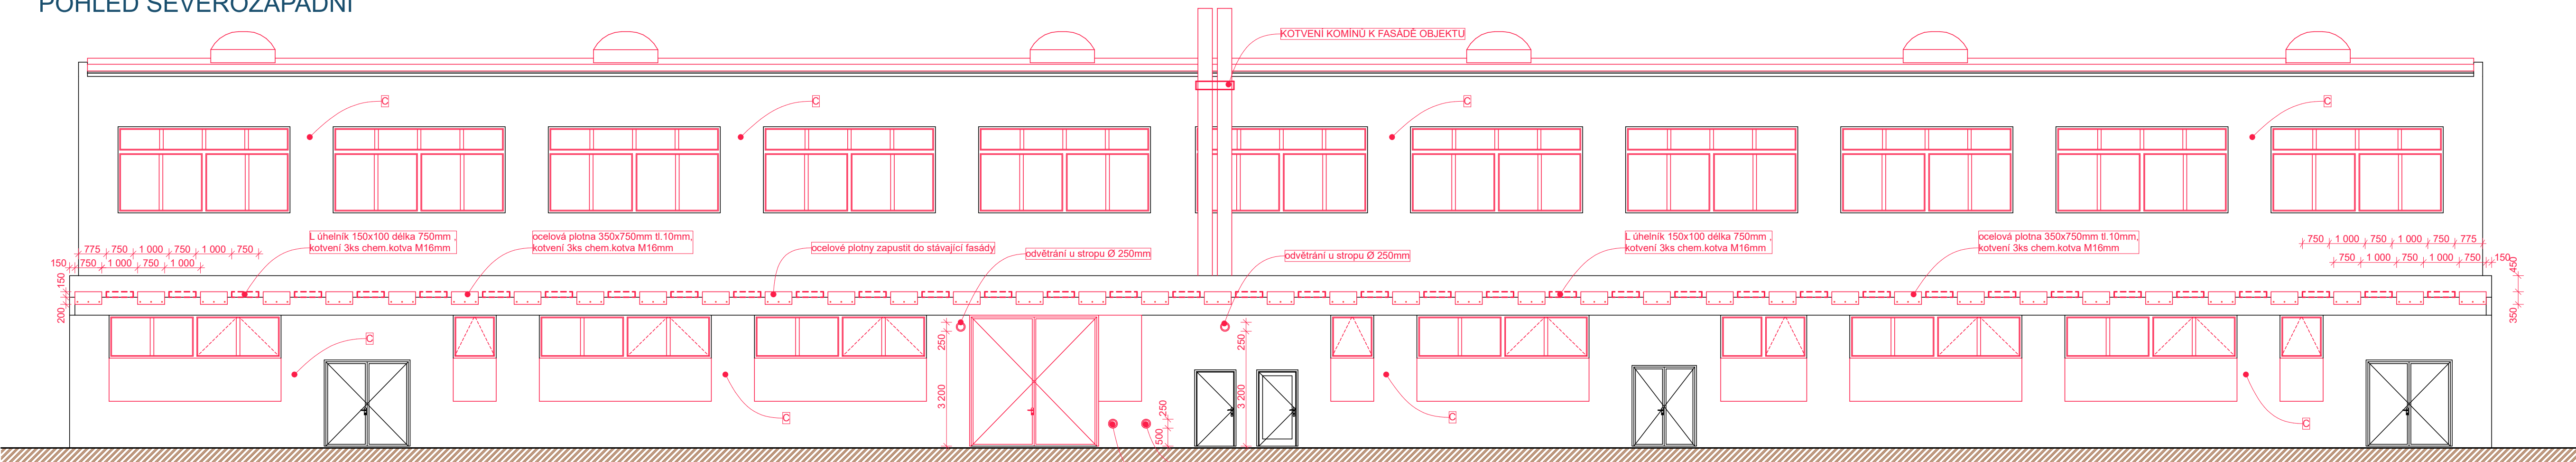

Investor: **Zd "Křižanovsko"**  
 Dlouhá 448, 594 51 Křižanov  
 594 51 Křižanov, Kraj Vysočina  
 IČ: 00144151

**ZD "Křižanovsko"**  
 Zemědělské družstvo  
 Křižanovsko

Projektant: **Ing. Zdeněk Janýr**  
 Majakovského 1533/7  
 586 01 Jihlava  
 tel: +420 777 338 714  
 e-mail: zdenek.janyr@tiscali.cz

**Optimalizace energetické náročnosti budov**  
 dílen

**Stavební úpravy**  
 Dlouhá 448, 594 51 Křižanov  
 594 51 Křižanov  
 Kraj Vysočina  
 parcela č.: 597/1; 597/2; 597/3

Jméno výkresu:  
**Pohledy JV a SZ - nový stav**

Vypracoval: **Ing. Zdeněk Janýr** Datum: 04/2020

Zodpovědný projektant: **Ing. Zdeněk Janýr** Datum: 04/2020

Stupeň projektu: projekt PVD  
 Číslo projektu: 09/2020  
 Počet A4: 2A4

Měřítko výkresu: **1:100**  
 Číslo výkresu

**D.1.1.11**