



## POHLED SEVEROVÝCHODNÍ

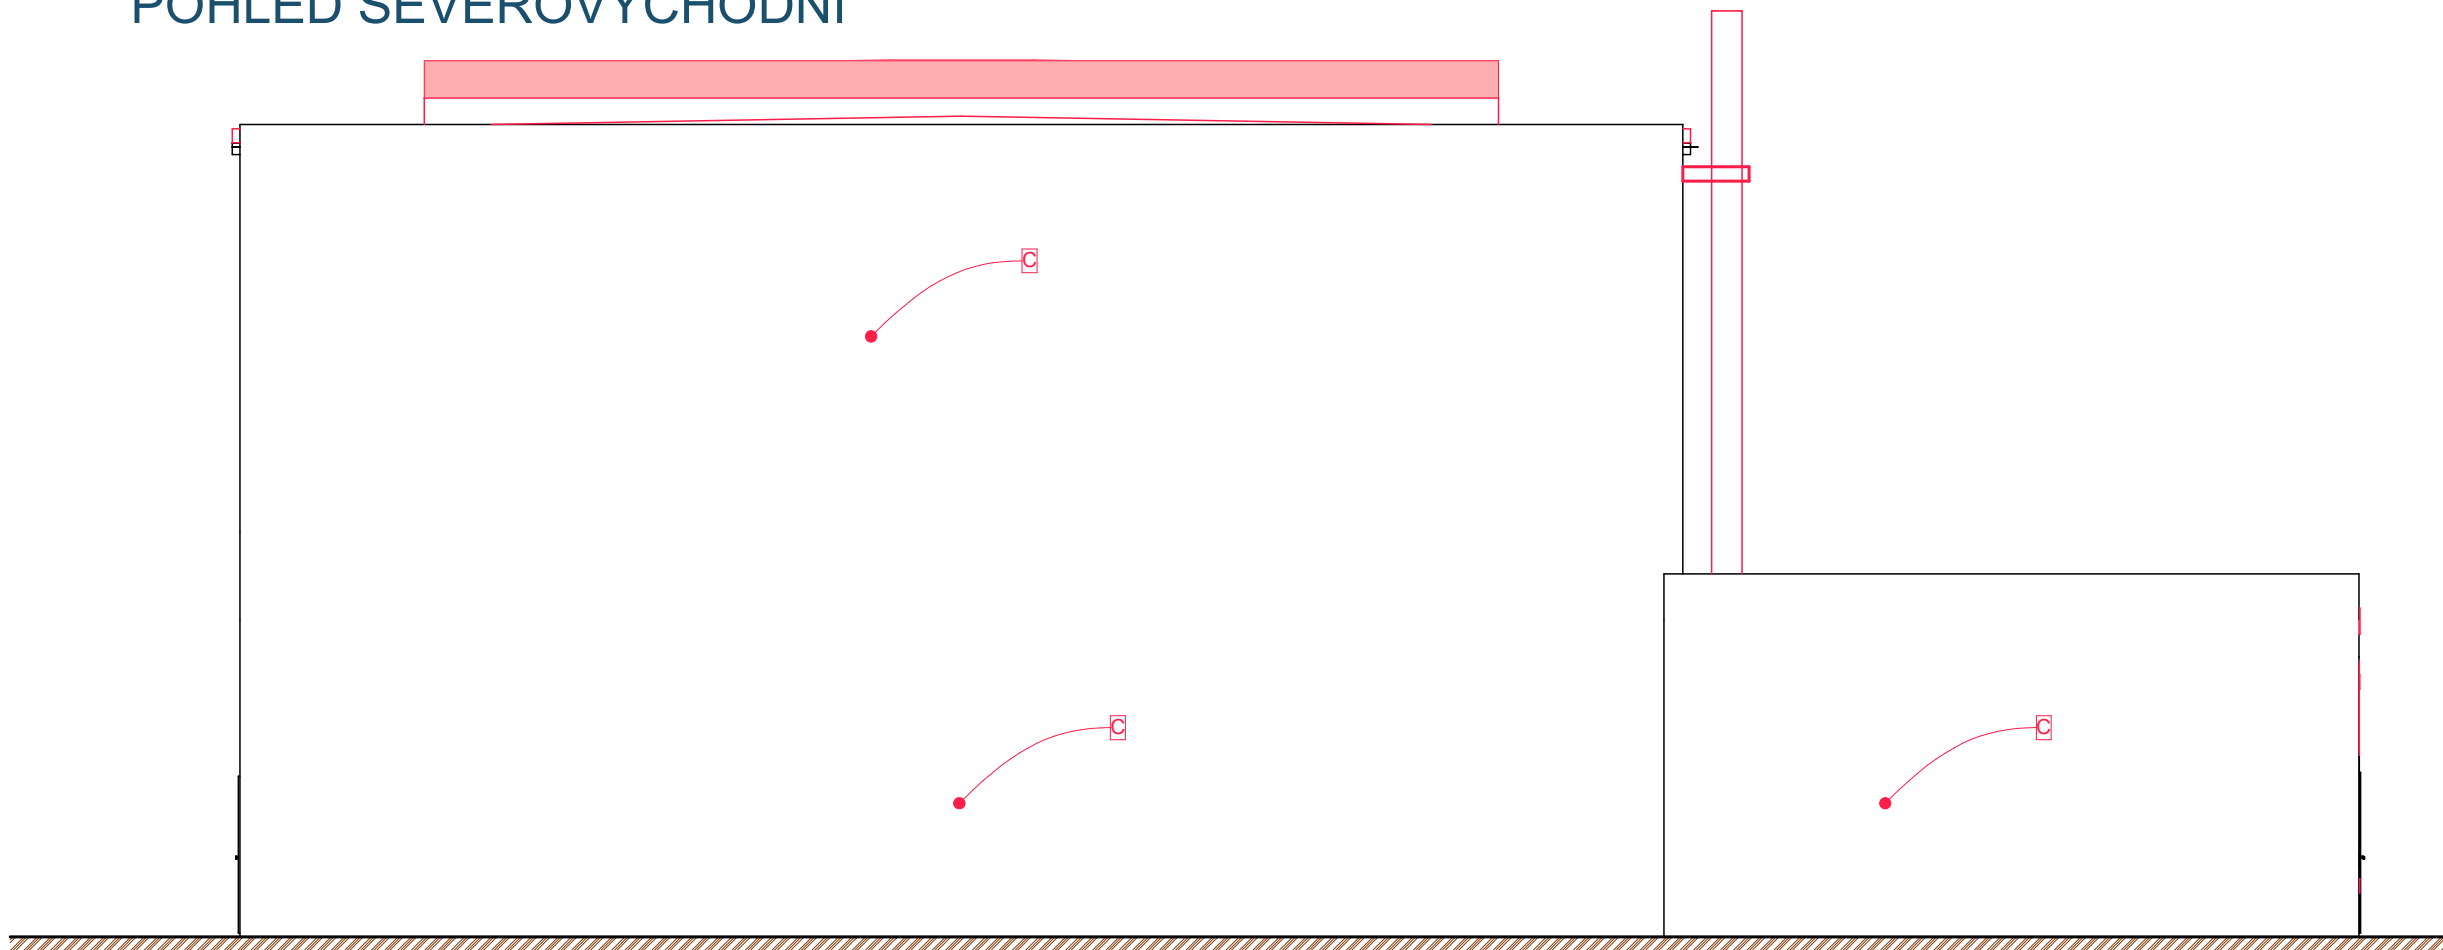

## POHLED JIHOZÁPADNÍ

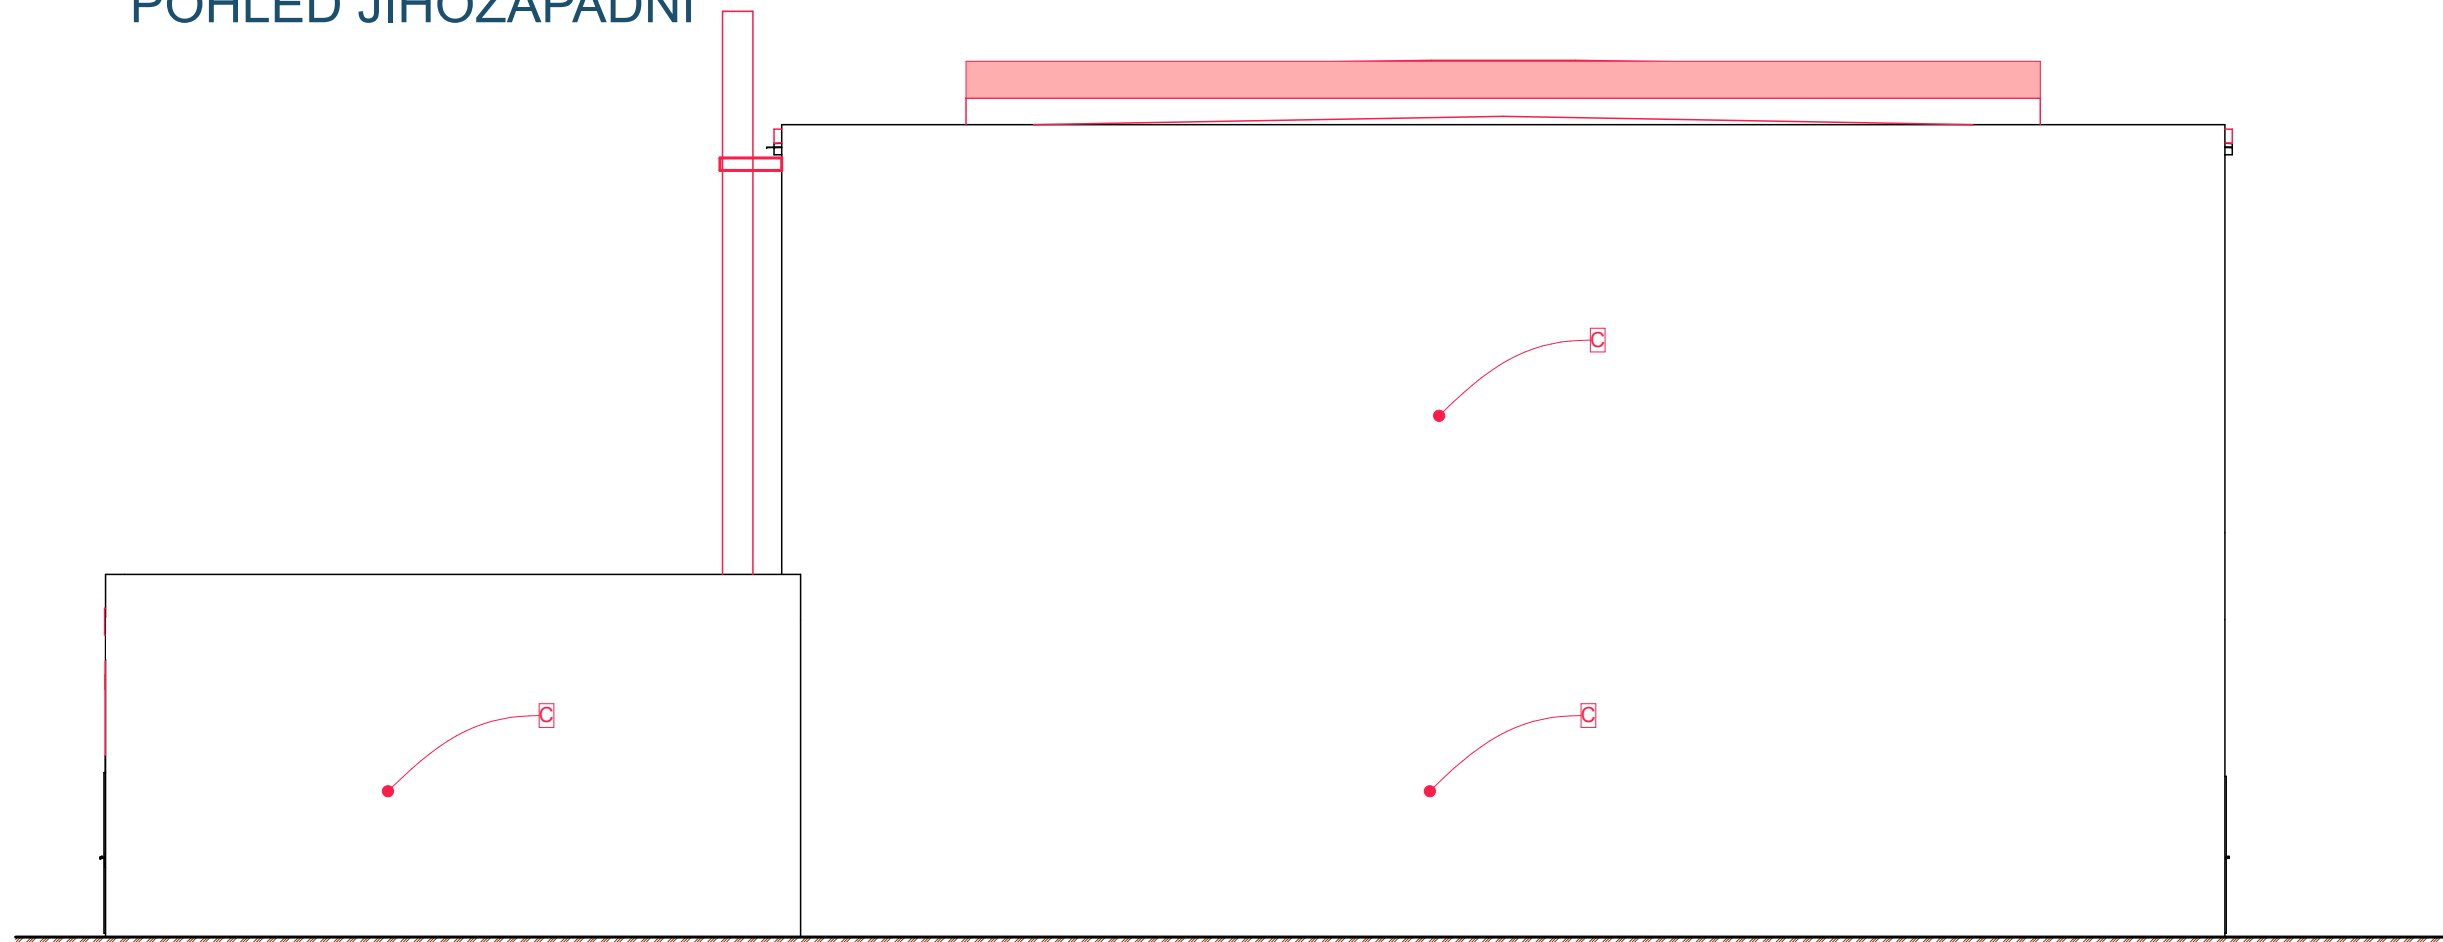

Investor: **Zd "Křižanovsko"**  
Dlouhá 448, 594 51 Křižanov  
594 51 Křižanov, Kraj Vysočina  
IČ: 00144151



Projektant: **Ing. Zdeněk Janýr**  
Majakovského 1533/7  
586 01 Jihlava  
tel: +420 777 338 714  
e-mail: zdenek.janyr@tiscali.cz

**Optimalizace energetické náročnosti budov  
dílen**

**Stavební úpravy**  
Dlouhá 448, 594 51 Křižanov  
594 51 Křižanov  
Kraj Vysočina  
parcels č.: 597/1; 597/2; 597/3

Jméno výkresu  
**Pohledy SV a JV - nový stav**

Vypracoval	Datum
Ing. Zdeněk Janýr	04/2020

Zodpovědný projektant	Datum
Ing. Zdeněk Janýr	04/2020

Stupeň projektu:	projekt PVD
Číslo projektu:	09/2020
Počet A4:	2A4

Měřítko výkresu	<b>1:100</b>
	Číslo výkresu

# D.1.1.12