


POHLED SEVEROZÁPADNÍ

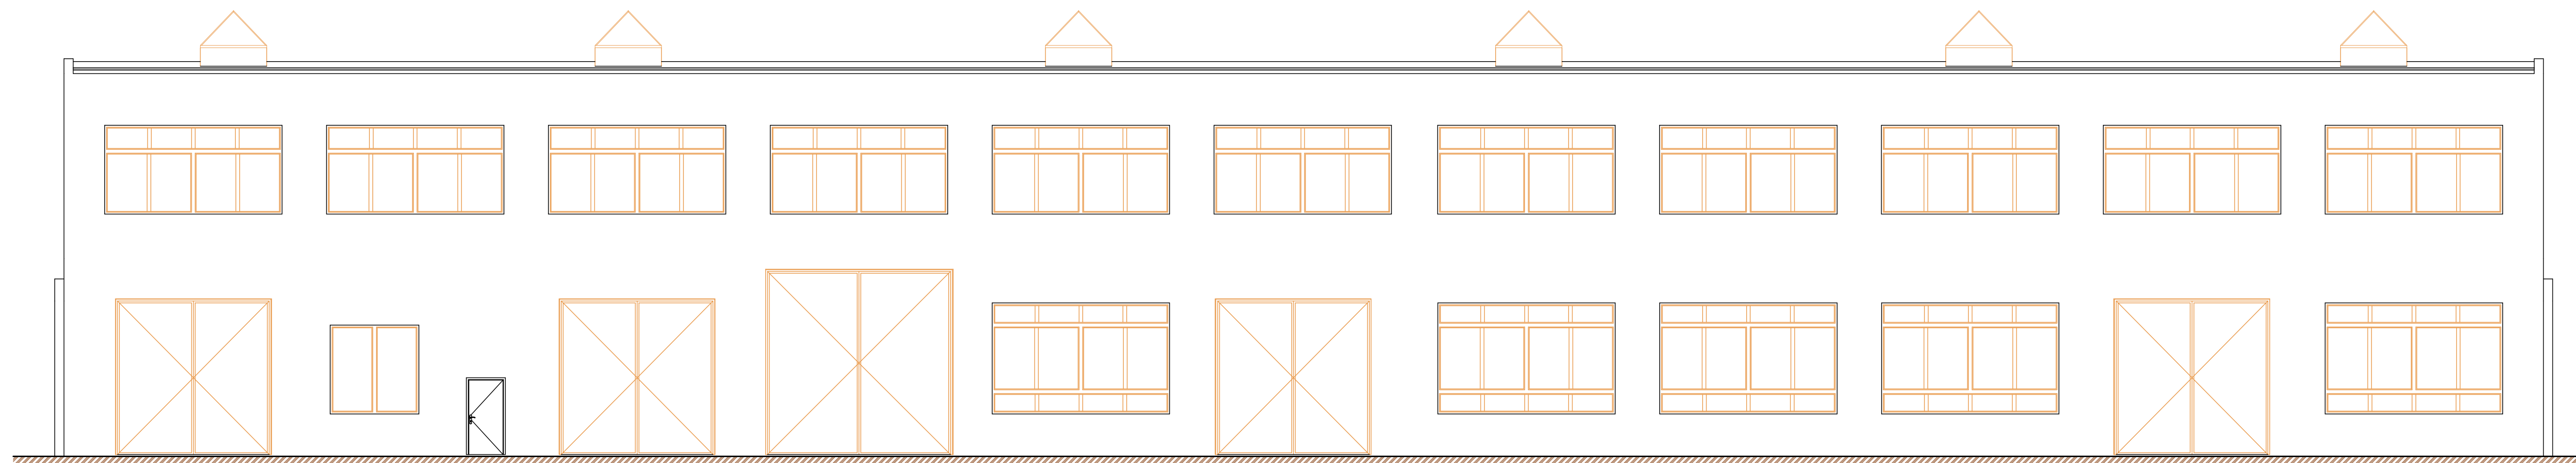

POHLED JIHOVÝCHODNÍ



Investor: **Zd "Křižanovsko"**
 Dlouhá 448, 594 51 Křižanov
 594 51 Křižanov, Kraj Vysočina
 IČ: 00144151

ZD "Křižanovsko"
 Zemědělské družstvo
 Křižanovsko, Křižanov

Projektant: **Ing. Zdeněk Janýr**
 Majakovského 1533/7
 586 01 Jihlava
 tel: +420 777 338 714
 e-mail: zdenek.janyr@tiscali.cz

**Projekt energetických úspor opravárenských
 dílen ZD Křižanovsko, Křižanov**

Stavební úpravy
 Dlouhá 448, 594 51 Křižanov
 594 51 Křižanov
 Kraj Vysočina
 parcela č.: 597/1; 597/2; 597/3

Jméno výkresu
Pohledy JV a SZ - stávající stav

Vypracoval **Ing. Zdeněk Janýr** Datum 04/2020

Zodpovědný projektant **Ing. Zdeněk Janýr** Datum 04/2020

Stupeň projektu: projekt PVD

Číslo projektu: 09/2020

Počet A4: 2A4

Měřítko výkresu **1:100**

Číslo výkresu

D.1.1.5