



POHLED SEVEROVÝCHODNÍ

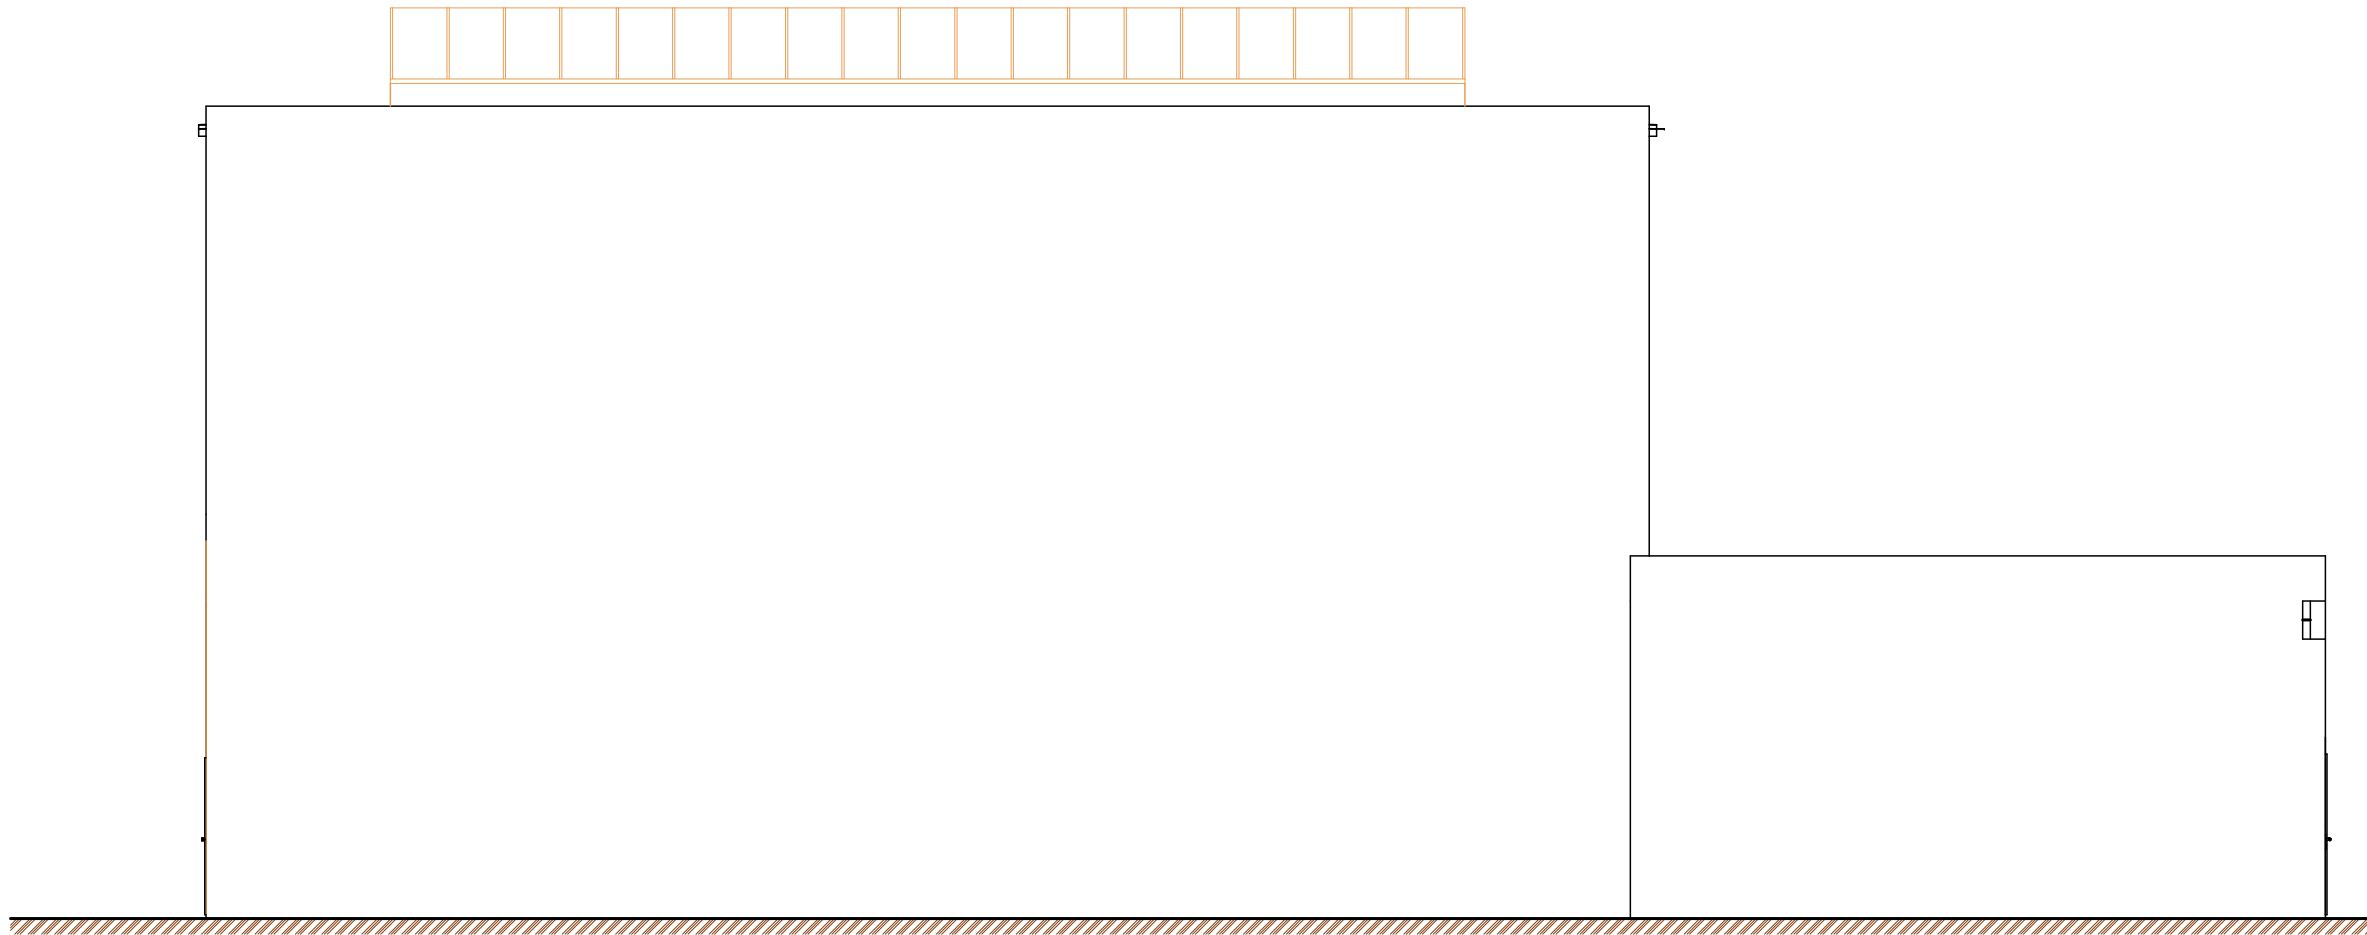

POHLED JIHOZÁPADNÍ

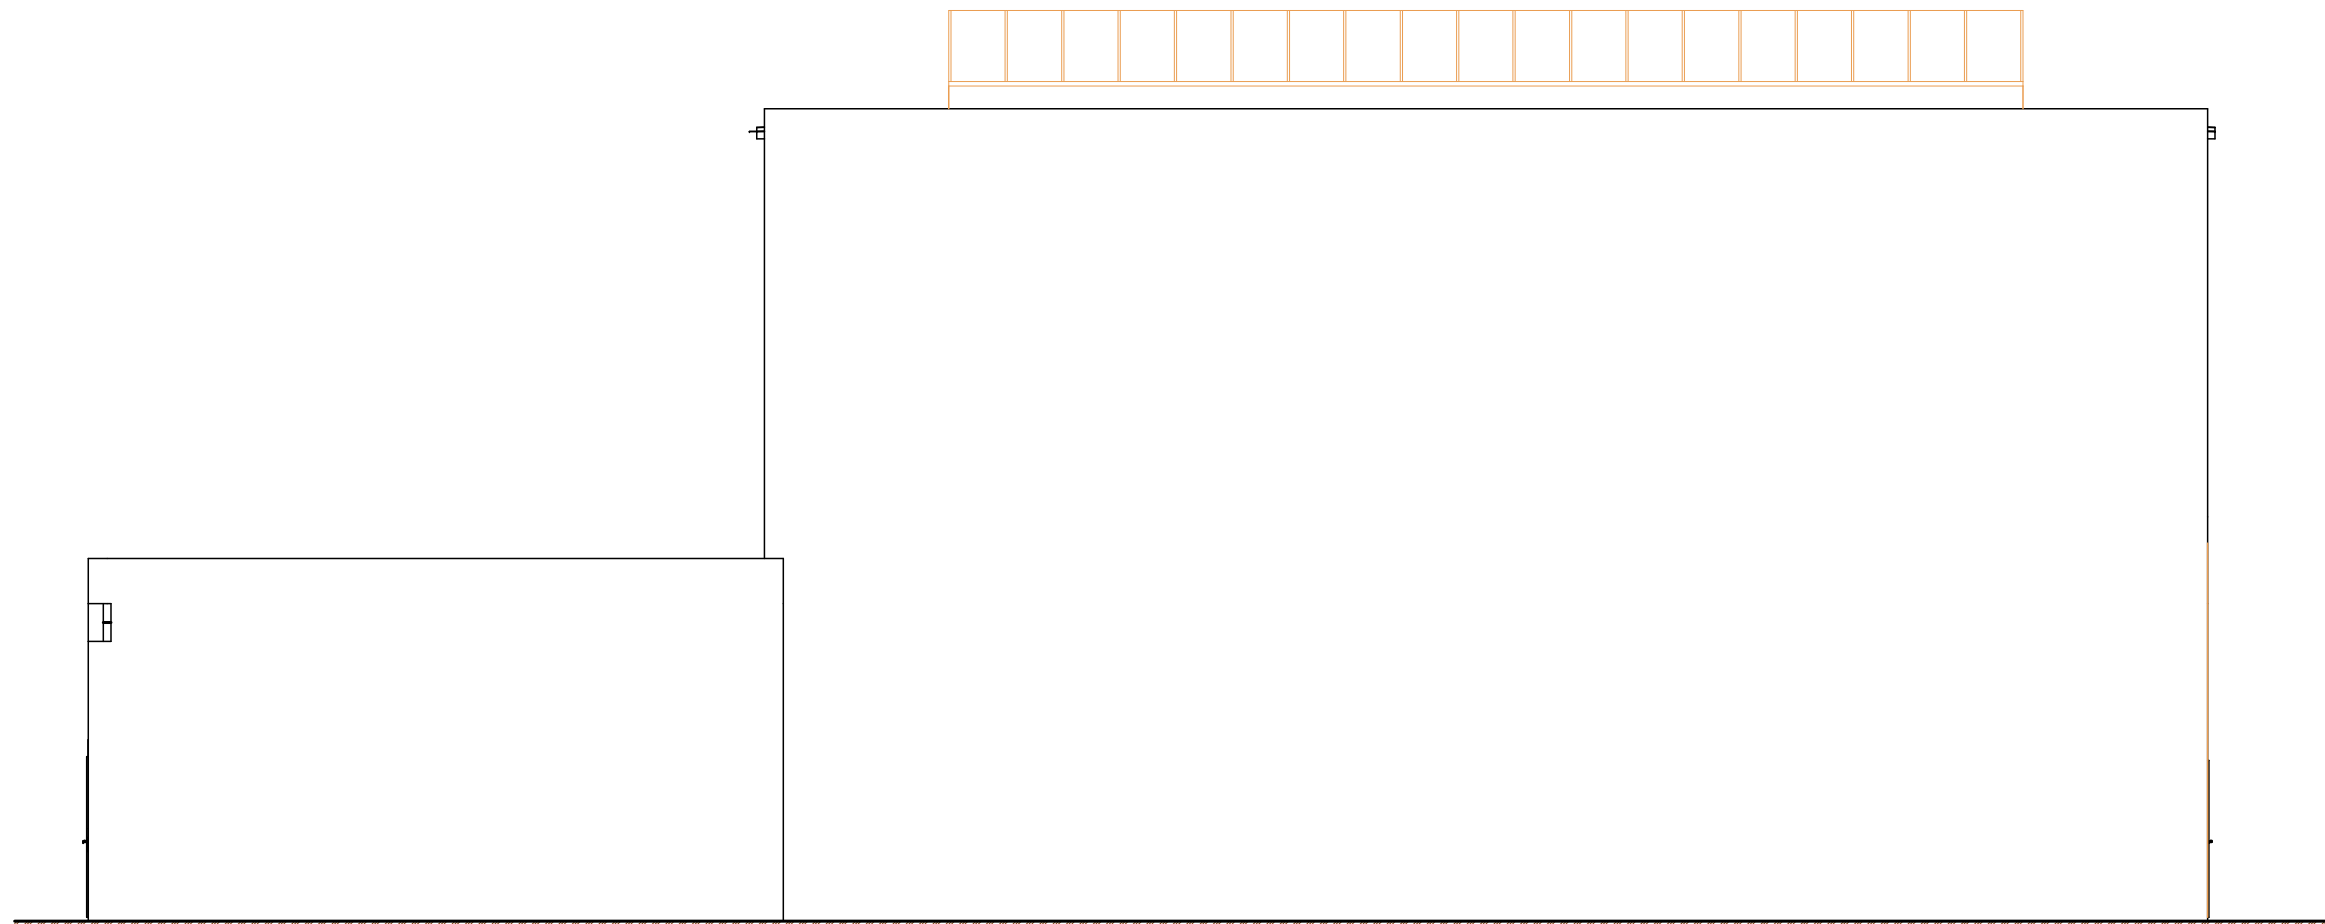

Investor: **Zd "Křižanovsko"**
Dlouhá 448, 594 51 Křižanov
594 51 Křižanov, Kraj Vysočina
IČ: 00144151



Projektant: **Ing. Zdeněk Janýr**
Majakovského 1533/7
586 01 Jihlava
tel: +420 777 338 714
e-mail: zdenek.janyr@tiscali.cz

**Projekt energetických úspor opravárenských
dílen ZD Křižanovsko, Křižanov**

Stavební úpravy
Dlouhá 448, 594 51 Křižanov
594 51 Křižanov
Kraj Vysočina
parcela č.: 597/1; 597/2; 597/3

Jméno výkresu
Pohledy SV a JZ - stávající stav

Vypracoval	Datum
Ing. Zdeněk Janýr	04/2020

Zodpovědný projektant	Datum
Ing. Zdeněk Janýr	04/2020

Stupeň projektu:	projekt PVD
Číslo projektu:	09/2020
Počet A4:	2A4

Měřítko výkresu	1:100
	Číslo výkresu

D.1.1.6