




# VZOROVÝ ŘEZ CHODNÍKEM, PARKOVACÍM STÁNÍM A PŘÍJEZDOVOU KOMUNIKACÍ (A-A')

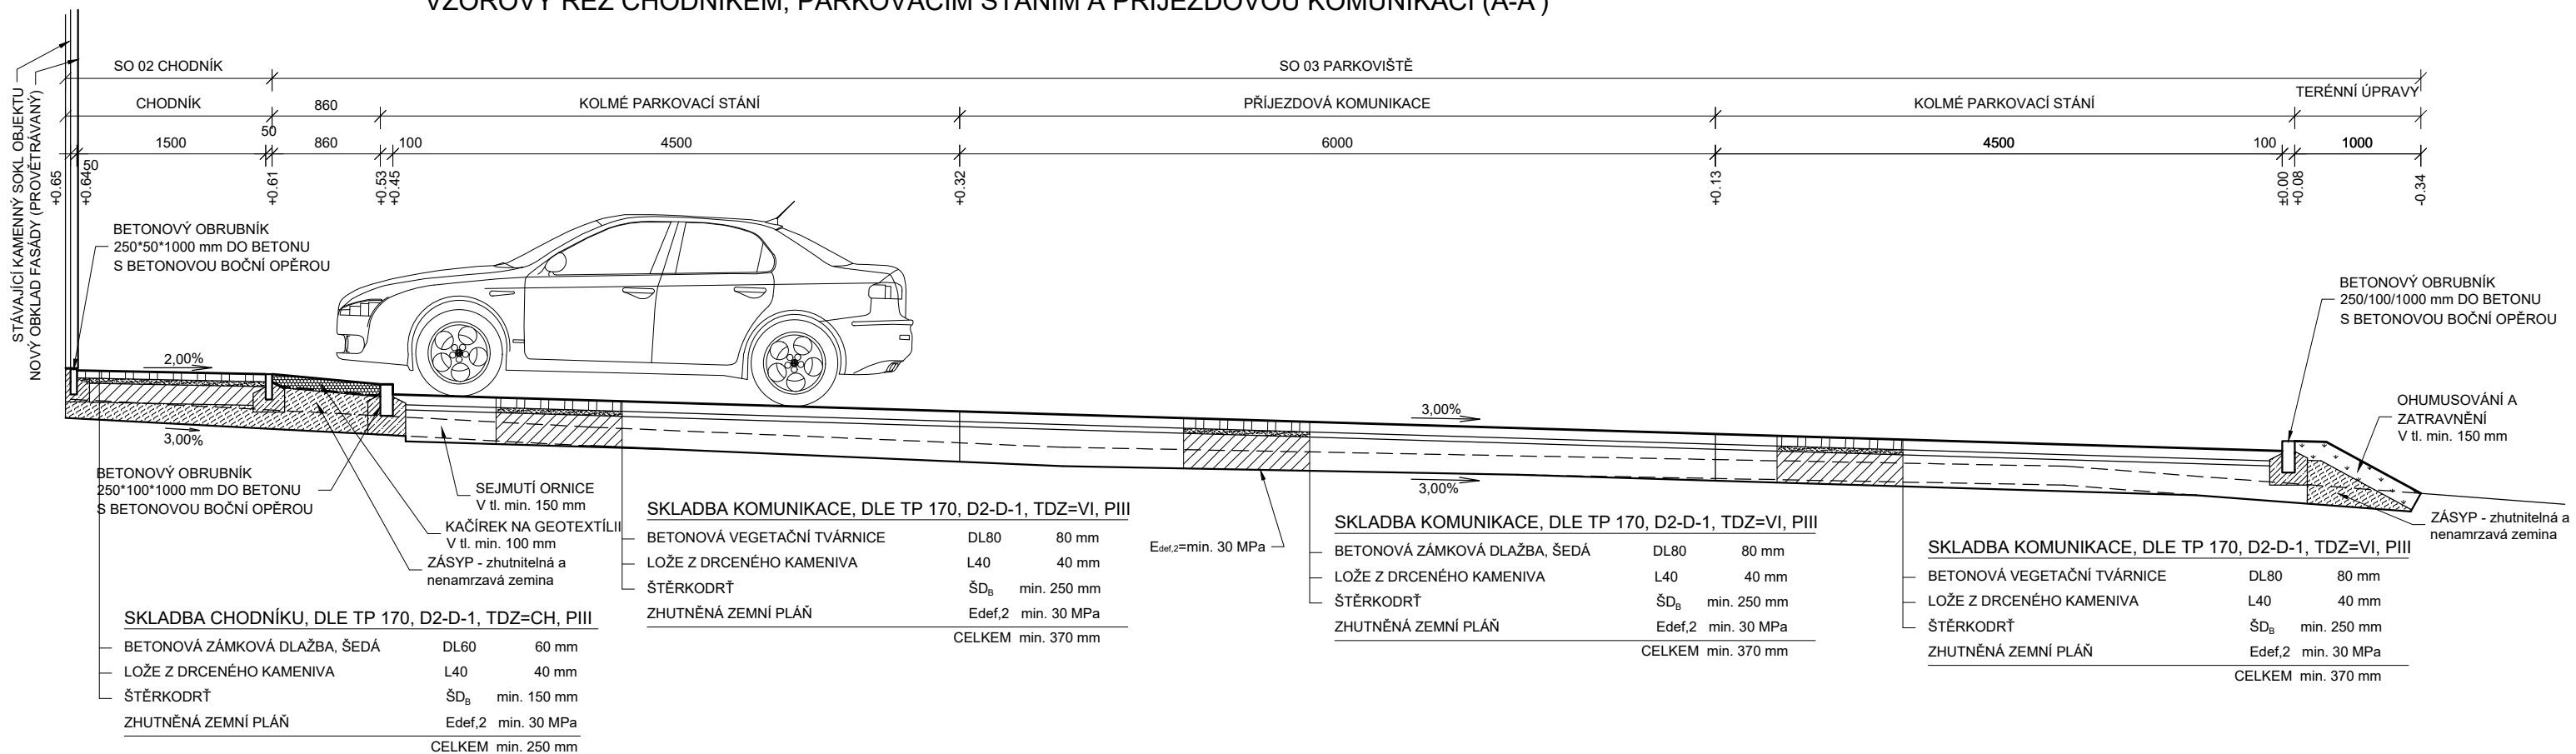

## VZOROVÝ PŘÍČNÝ ŘEZ PARKOVIŠTĚM (B-B')

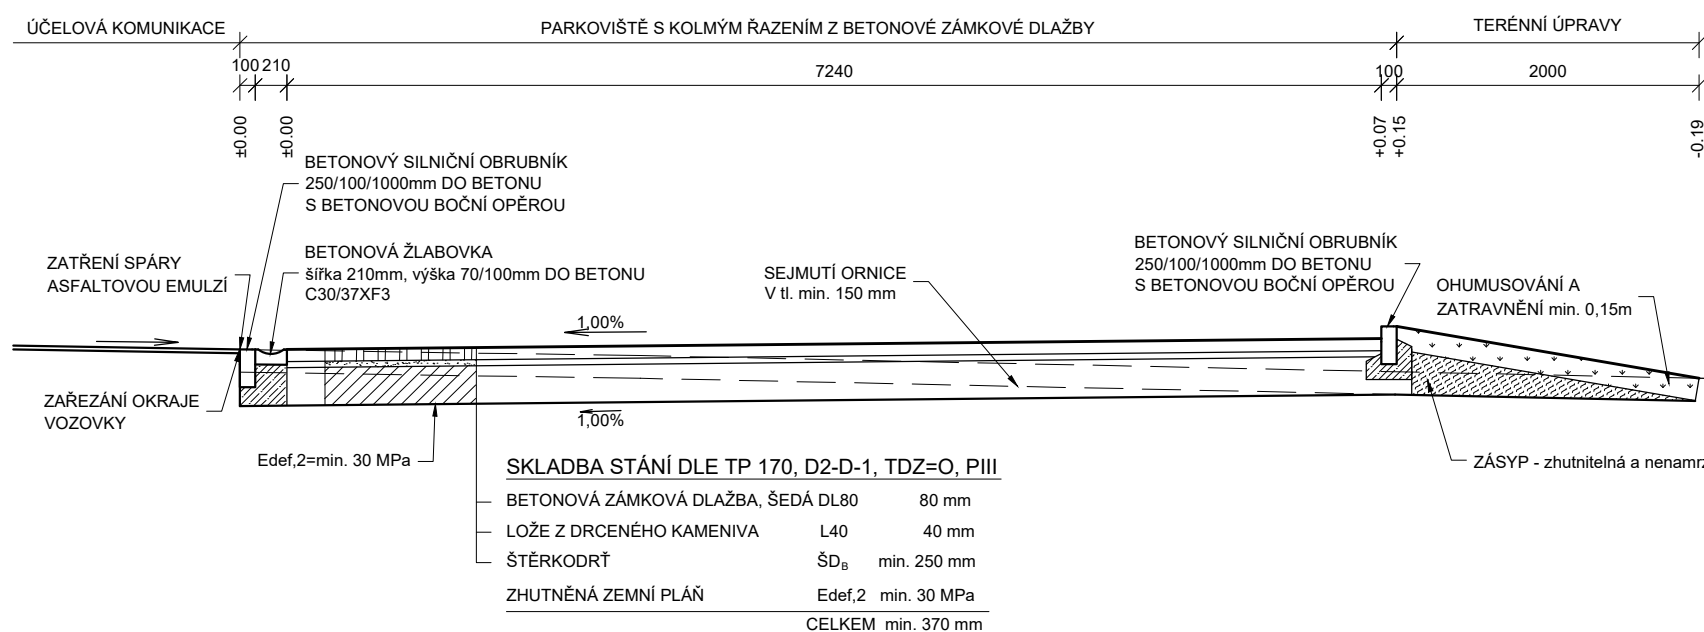

## PŘÍČNÝ ŘEZ SCHODIŠTĚM (C-C')

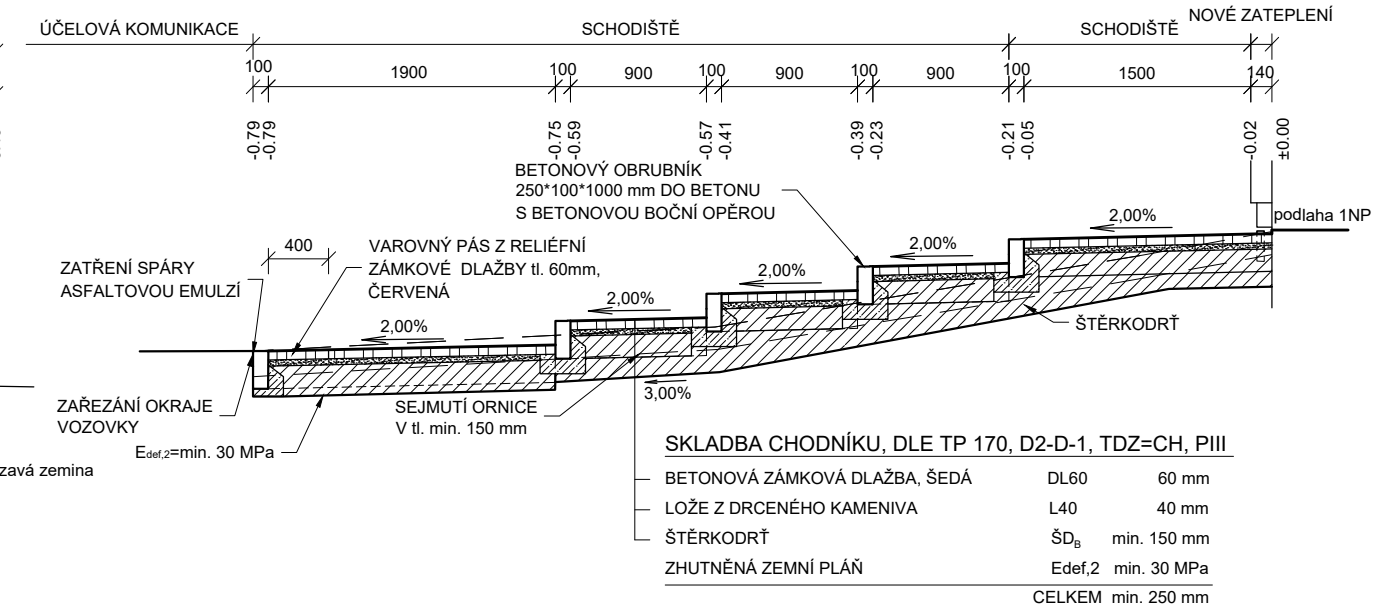

|  |   |                 |  |         |
|--|---|-----------------|--|---------|
| č. paré  | Zodpovědný projektant   | Vypracoval      | <br>Ing. Jan Lapčík, tel.: +420 604 723 743<br>Adolfovice 60, 790 01 Bělá pod Pradědem<br>web: www.tumvia.cz, email: lapcik@tumvia.cz |         |
|  | Ing. Ladislav Oravec  | Ing. Jan Lapčík |  |         |
| Stavebník  | Obec Bělá pod Pradědem,<br>Domašov 381,790 01 Bělá pod Pradědem |                 | Formát   | 2 x A4  |
| Bytový dům u kostela<br>SO 02 - Chodníky<br>SO 03 - Parkoviště |   |                 | Datum  | 05/2020 |
|  |   |                 | Stupeň   | DPPS    |
| Část   | Výkresová část  | Měřítka         | Č. zakázky   | Z1734   |
| Vzorové příčné řezy  |   |                 | 1:50   | D.1.1.2 |