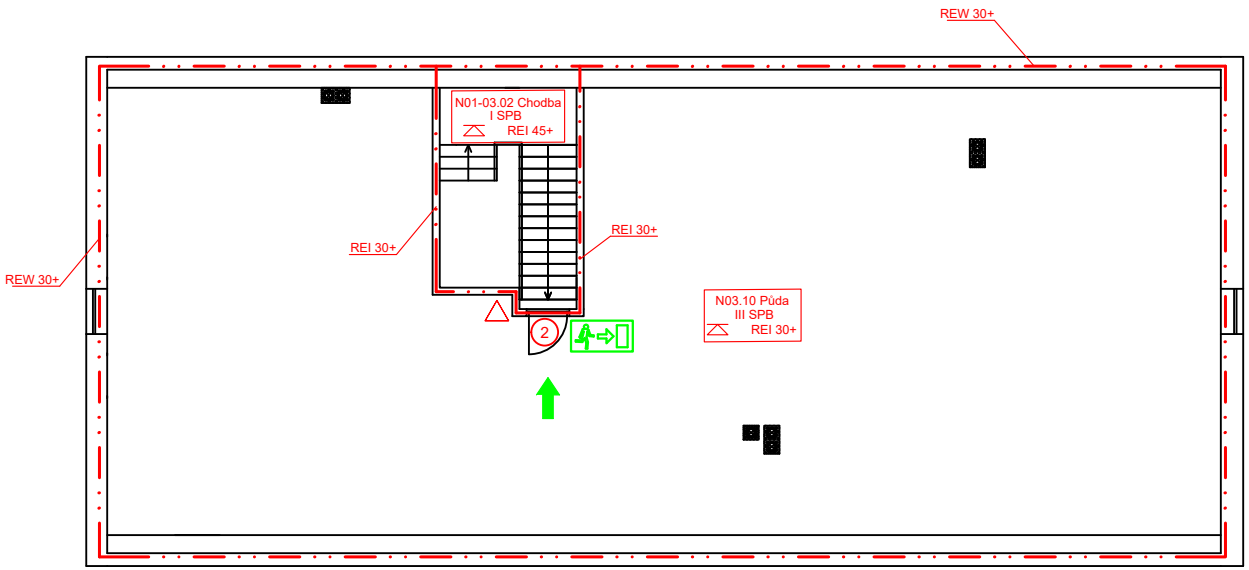

Legenda

- SMĚR ÚNIKU
- POŽÁRNÍ ÚSEK
- PŘENOSNÝ HASICÍ PŘÍSTROJ VODNÍ
- (2) POŽÁRNÍ UZÁVĚR EW 15 DP3 - C
- NOUZOVÉ OSVĚTLENÍ

Umístění nozového osvětlení je pouze orientační,
skutečné provedení musí zajistit dostatečné osvětlení únikových cest.

VYPRACOVAL JAROSLAV BLANDA	ZODPOVĚDNÝ PROJEKTANT HANA ČERNÁ	AUTORIZOVANÝ TECHNIK POŽÁRNÍ BEZPEČNOST STAVEB ČKAIT 1201312
NÁZEV AKCE Bytový dům u kostela Bělá pod Pradědem st. p. č. 186		FORMÁT: A4 DATUM: 05/2018 ÚČEL: DUR + DSP K.Ú.: Domašov u Jeseníka
INVESTOR: Obec Bělá pod Pradědem, Domašov 381, Bělá pod Pradědem		MĚŘÍTKO: 1 : 150
NÁZEV VÝKRESU: D.1.3 POŽÁRNĚ BEZPEČNOSTNÍ ŘEŠENÍ - 3.NP		ČÍSLO VÝKRESU: 4