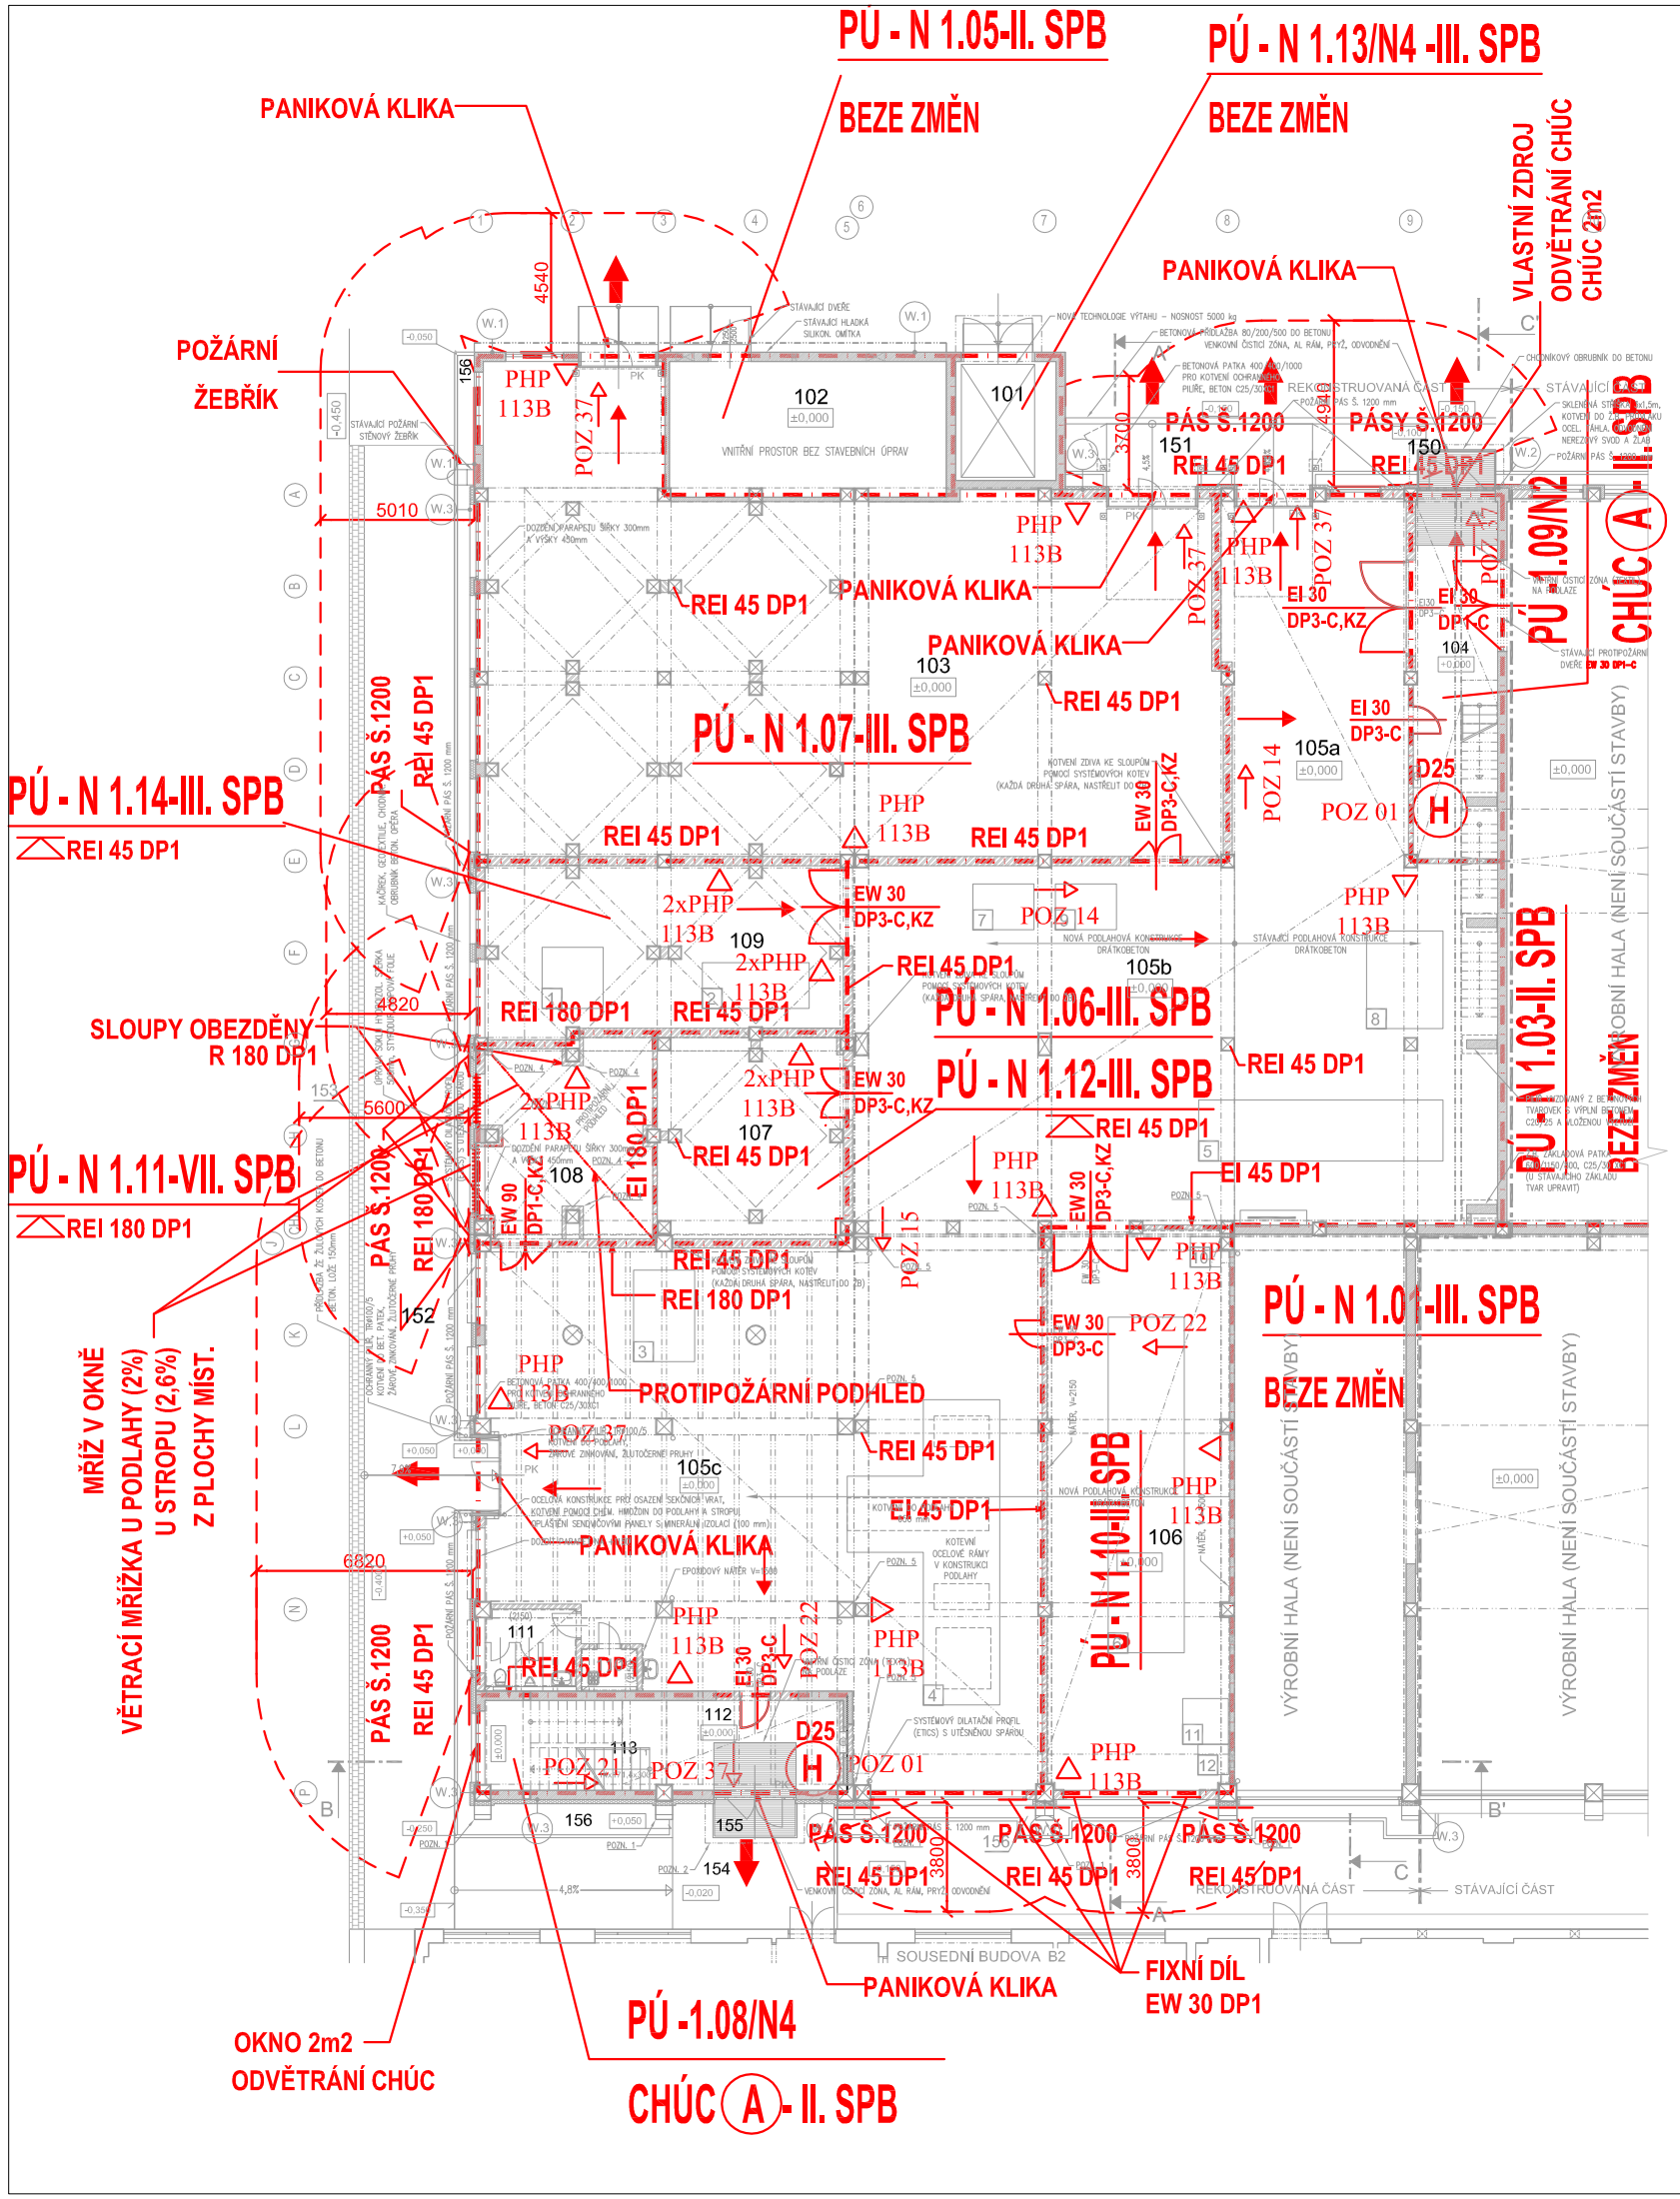

LEGENDA MÍSTNOSTÍ - 1.NP

Č.M.	ÚČEL	PLOCHA	PODLAHA		STĚNY	STROP	POZNÁMKA
		m²	POVRCH	SKLADBA			
101	NÁKLADNÍ VÝTAH	13,00	EPOX. STĚRKA STÁVAJÍCÍ BET.	F.2	VYZTUŽ. OMÍTKA 100% 100%, MALBA		
102	KOMPRESOROVÁ STANICE "SHZ"	40,20	VNITŘNÍ PROSTOR BEZ STAVEBNÍCH ÚPRAV				
103	SKLAD (KOVOVÉ PROFILY)	306,00	EPOX. NÁTĚR NOVÝ DRÁTKOB.	F.1	VYZTUŽ. OMÍTKA 100% MALBA, SOKL KER. v=75	HRUBÁ OM. 30% PODHLED KAZ. +3,5m	OCEL. OCHRANY ROHŮ
104	ZÁDVEŘÍ	33,40	EPOX. STĚRKA STÁVAJÍCÍ BET.	F.2	VYZTUŽ. OMÍTKA 100% MALBA, SOKL EPOX v=75	OMÍTKA HRUBÁ 30% PODHLED KAZ. +3,3m	ČISTÍCÍ ZÓNA 1,8x2,7, KOBEREC
105a	ZKUŠEBNA	70,40	EPOX. NÁTĚR STÁVAJÍCÍ BET.	F.2	VYZTUŽ. OMÍTKA 100% MALBA, SOKL EPOX v=75	OMÍTKA HRUBÁ 30% PODHLED KAZ. +3,3m	OCEL. OCHRANY ROHŮ
105b	ZKUŠEBNA	249,30	EPOX. NÁTĚR NOVÝ DRÁTKOB.	F.1	VYZTUŽ. OMÍTKA 100% MALBA, SOKL EPOX v=75	OMÍTKA HRUBÁ 30% PODHLED KAZ. +3,3m	OCEL. OCHRANY ROHŮ
105c	ZKUŠEBNA	274,10	EPOX. NÁTĚR NOVÝ DRÁTKOB.	F.1	VYZTUŽ. OMÍTKA 100% MALBA, SOKL EPOX v=75	OMÍTKA HRUBÁ 30% PODHLED KAZ. +3,3m	OCEL. OCHRANY ROHŮ
106	POTÍRACÍ DÍLNA	109,00	EPOX. NÁTĚR NOVÝ DRÁTKOB.	F.1	VYZT. OM.100%, MALBA NÁTĚR, SOKL EPOX v=75	OMÍTKA HRUBÁ 30% PODHLED KAZ. +3,3m	
107	SKLAD TEXTILU	38,70	EPOX. NÁTĚR NOVÝ DRÁTKOB.	F.1	VYZTUŽ. OMÍTKA 100% MALBA, SOKL EPOX v=75	OMÍTKA HRUBÁ 30% PODHLED KAZ. +3,3m	POZN. 3
108	SKLAD CHEMIKÁLIÍ	33,10	EPOX. NÁTĚR NOVÝ DRÁTKOB.	F.1	VYZTUŽ. OMÍTKA 100% MALBA, SOKL EPOX v=75	OMÍTKA HRUBÁ 30% PODHLED PO +3,3m	POZN. 4
109	ZKUŠEBNA	62,90	EPOX. NÁTĚR NOVÝ DRÁTKOB.	F.1	VYZTUŽ. OMÍTKA 100% MALBA, SOKL EPOX v=75	OMÍTKA HRUBÁ 30% PODHLED KAZ. +3,3m	
110	ÚKLID	2,40	EPOX. NÁTĚR NOVÝ DRÁTKOB.	F.1	VYZTUŽ. OMÍTKA 100% KER.OBKL. v=2,15m	OMÍTKA HRUBÁ 30% PODHLED KAZ. +3,3m	
111	WC	7,60	EPOX. NÁTĚR NOVÝ DRÁTKOB.	F.1	VYZTUŽ. OMÍTKA 100% KER.OBKL. v=2,15m	OMÍTKA HRUBÁ 30% PODHLED KAZ. +3,3m	
112	ZÁDVEŘÍ	35,10	EPOX. STĚRKA STÁVAJÍCÍ BET.	F.2	VYZTUŽ. OMÍTKA 100% MALBA, SOKL EPOX v=75	OMÍTKA HRUBÁ 30% PODHLED KAZ. +3,3m	ČISTÍCÍ ZÓNA 1,8x2,7, KOBEREC
113	SCHODIŠTĚ	14,00	EPOX. STĚRKA STÁVAJÍCÍ BET.	F.3	VYZTUŽ. OMÍTKA 100% MALBA, SOKL EPOX v=75	OMÍTKA, MALBA 100%	EPOX. STĚRKA VČETNĚ PODSTUPNIC
	PLOCHA pro "ΔαV"	945,80					
	PLOCHA pro "ÚDRŽBU"	306,00					
	PLOCHA DOTČENÁ ÚPRAVAMI	1251,80					
	PLOCHA pro "SHZ"	40,20					
	CELKOVÁ PLOCHA	1292,00					

LEGENDA VENKOVNÍCH PLOCH

Č.M.	ÚČEL	PLOCHA	POVRCH	SKLADBA	STĚNY	POZNÁMKA
		m²				
150	ČISTÍCÍ ZÓNA – HLAVNÍ VSTUP	3,05	KARTÁČE+GUMA HLINÍKOVÝ RÁM		SOKLOVÁ OMÍTKA	CHODNÍK. OBRUBNÍK ODVODNĚNÍ – TRATIVOD
151	NÁJEZD PRO VOZÍKY	14,00	ASFALTOVÝ BETON		SOKLOVÁ OMÍTKA	CHODNÍK. OBRUBNÍK OCELOVÉ ZÁBRANY
152	MANIPULAČNÍ PLOCHA	150,00	ASFALTOVÝ BETON		–	U NÁJEZDU OCELOVÉ ZÁBRANY
153	PŘÍDLAŽBA	25,00	ŽULOVÉ KOSTKY DO BETONU		–	
154	CHODNÍK	46,00	ZÁMKOVÁ DLAŽBA DO DRTI		SOKLOVÁ OMÍTKA	CHODNÍK. OBRUBNÍK OPRAVA FASÁDY "B2"
155	ČISTÍCÍ ZÓNA – ZADNÍ VSTUP	3,25	KARTÁČE+GUMA HLINÍKOVÝ RÁM		SOKLOVÁ OMÍTKA	CHODNÍK. OBRUBNÍK ODVODNĚNÍ – TRATIVOD
156	OKAPOVÝ CHODNÍK	50,00	KAČÍREK NA GEOTEXTILII		SOKLOVÁ OM. STYRODUR	CHODNÍK. OBRUBNÍK 75mb
	PLOCHA CELKEM	291,30				

OZNAČENÍ	GRAFICKÁ ZNAČKA	POPIS
POZ01		Hydrant + text
POZ03		Hasící přístroj + text
POZ14		Únikový východ vpravo (fotolumin. značky)
POZ15		Únikový východ vlevo (fotolumin. značky)
POZ19		Únikové schodiště vpravo dolů (fotolumin. značky)
POZ21		Únikové schodiště vlevo dolů (fotolumin. značky)
POZ22		Nouzový východ (fotolumin. značky)
POZ37	ÚNIKOVÝ VÝCHOD	Únikový východ - text (fotolumin. značky)

OZNAČENÍ	POPIS
EW 15 DP3 S, C, PK, KZ	Požární odolnost dveří kouřotěsnost, samozavírač, paníkové kování, koordinátor zavírání
REI 15 DP1	Požární odolnost nosné konstrukce střechy
REI 15 DP1	Požární odolnost střešního pláště
REI 15DP1	Požární odolnost stěn
	Nouzové osvětlení
	Nástěnný hydrant D 25, s tvarově stálou hadicí D19 mm, délky 30 m
	Směr úniku
	Hlavní východ
	Hranice požárních úseků
PHP	Přenosný hasící přístroj
	Hranice požárně nebezpečného prostoru
4,27 m	Odstupová vzdálenost od objektu vytvářející požárně nebezpečný prostor
EPS	Elektrická požární signalizace
	Tlačítkový hlásič

±0,000 = 158.35 m n.m. Bpv

STAVEBNÍK :	GUMOTEX, a.s., MLÁDEŽNICKÁ 3A, Č.P. 3062, 690 75 BŘECLAV
STAVBA :	ROZŠÍŘENÍ VAV CENTRA SPOLEČNOSTI, STAVEBNÍ ÚPRAVY V BUDOVĚ B3
MÍSTO:	K.Ú. BŘECLAV, AREÁL FIRMY, GUMOTEX, a.s., PARC. Č. 614/4, 4602 — KRAJ: JIHOMORAVSKÝ
ČÁST :	D.1.10 - POŽÁRNĚ BEZPEČNOSTNÍ ŘEŠENÍ
OBSAH :	PŮDORYS 1.NP

ARCHITEKT:	ING. ARCH. Z. SVOBODA
HIP:	ING. ARCH. P. BAINAR
VYPRACOVAL:	ING. ZBYNĚK POSPÍŠIL
FORMÁT:	8FA4
STUPEŇ :	DPS
DATUM :	04/2018
MĚŘÍTKO:	1:250
VÝKRES Č.:	01