


DR1

SKŘÍŇ 19", 42U, 800x800mm
místnost č. 225 - VZDUCHOTECHNIKA

- 42 U VENTILÁTOR
- 41 U
- 40 U VYVAZOVACÍ PANEĽ
- 39 U
- 38 U 2x PATCH PANEĽ 24p RJ45 CAT5c FTP
- 37 U
- 36 U
- 35 U REZERVA PRO SWITCH 48xRJ45
- 34 U
- 33 U
- 32 U
- 31 U
- 30 U REZERVA PRO SWITCH 48xRJ45
- 29 U
- 28 U
- 27 U
- 26 U
- 25 U
- 24 U
- 23 U
- 22 U
- 21 U
- 20 U
- 19 U
- 18 U REZERVA
- 17 U
- 16 U
- 15 U
- 14 U
- 13 U
- 12 U
- 11 U
- 10 U
- 09 U
- 08 U
- 07 U
- 06 U
- 05 U
- 04 U
- 03 U
- 02 U
- 01 U

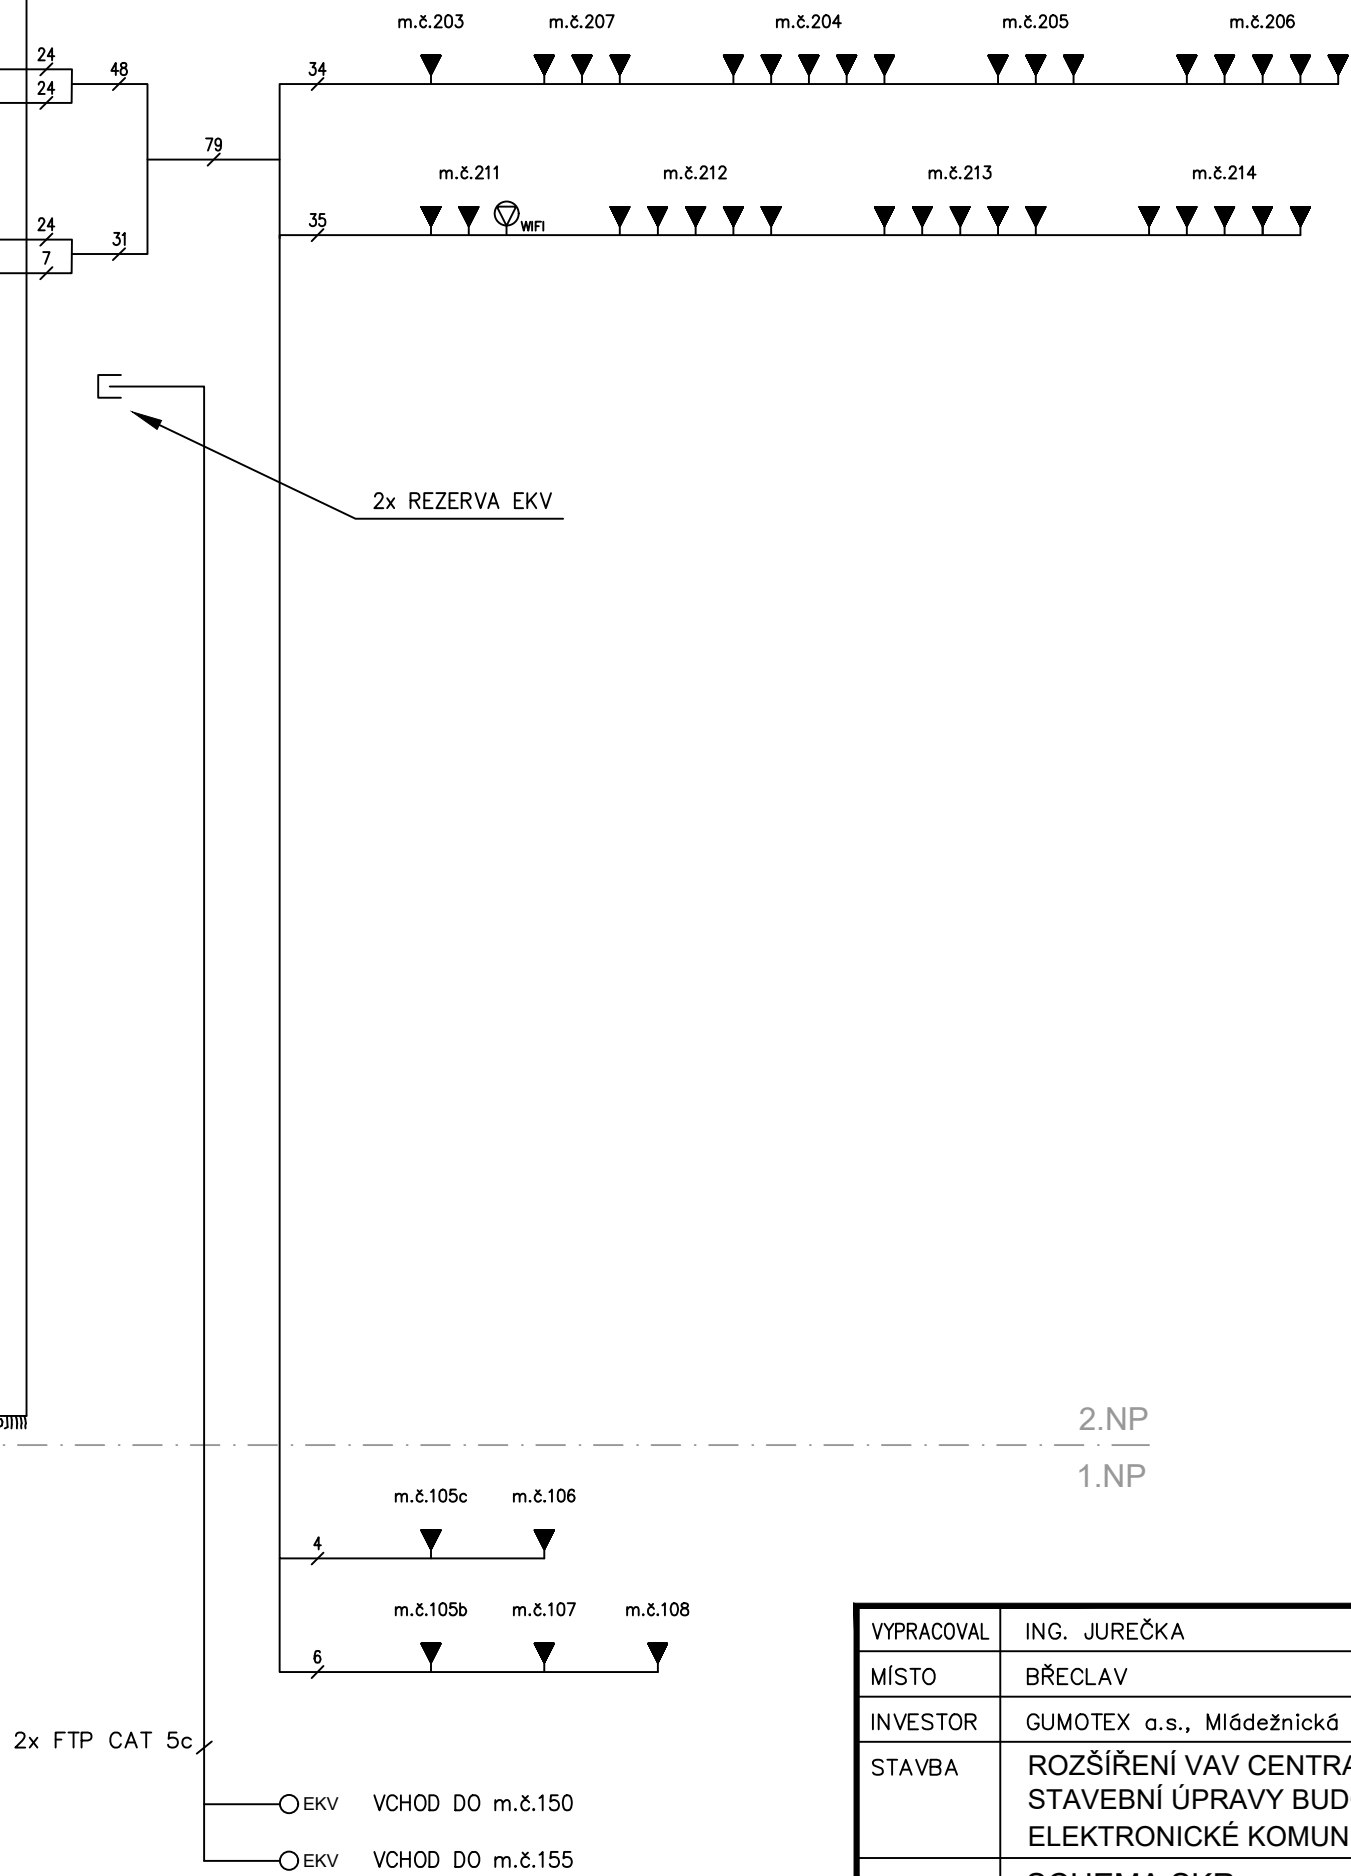

LEGENDA:

EKV

○ EKV NAPOJOVACÍ MÍSTO PRO ČTEČKU

SKR

▼ DATOVÁ ZÁSUVKA 2x RJ45 DO PŘÍSTROJOVÉ KRABICE NA POVRCH

⊙ WiFi DATOVÁ ZÁSUVKA 1x RJ45 DO PŘÍSTROJOVÉ KRABICE POD STROPEM PRO WIFI

— DATOVÝ KABEL FTP CAT5c LS0H

2.NP

1.NP

VYPRACOVAL	ING. JUREČKA	AUTORIZ.ING.	ING. KAREL	 Farského 43/4, OLOMOUC www.multinet.cz			
MÍSTO	BŘECLAV	KRAJ	JIHOMORAVSKÝ				
INVESTOR	GUMOTEX a.s., Mládežnická 3062/3a, 690 75 Břeclav			ÚČEL	JP	MĚŘÍTKO	-
STAVBA	ROZŠÍŘENÍ VAV CENTRA SPOLEČNOSTI STAVEBNÍ ÚPRAVY BUDOVY 3 GUMOTEX BŘECLAV ELEKTRONICKÉ KOMUNIKACE - DATOVÁ SÍŤ (SLP ROZVODY)			ARCH.Č.		DATUM	07/2019
VÝKRES	SCHEMA SKR			Č.VÝK.	3		