






Z.Č.1.T – VĚTRÁNÍ TĚLOCVIČNY PODKROVÍ STROJOVNA m.č.3,04

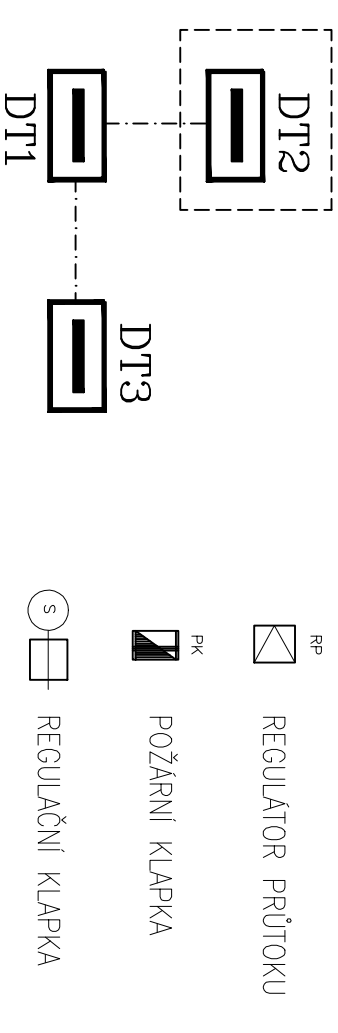

LEGENDA:

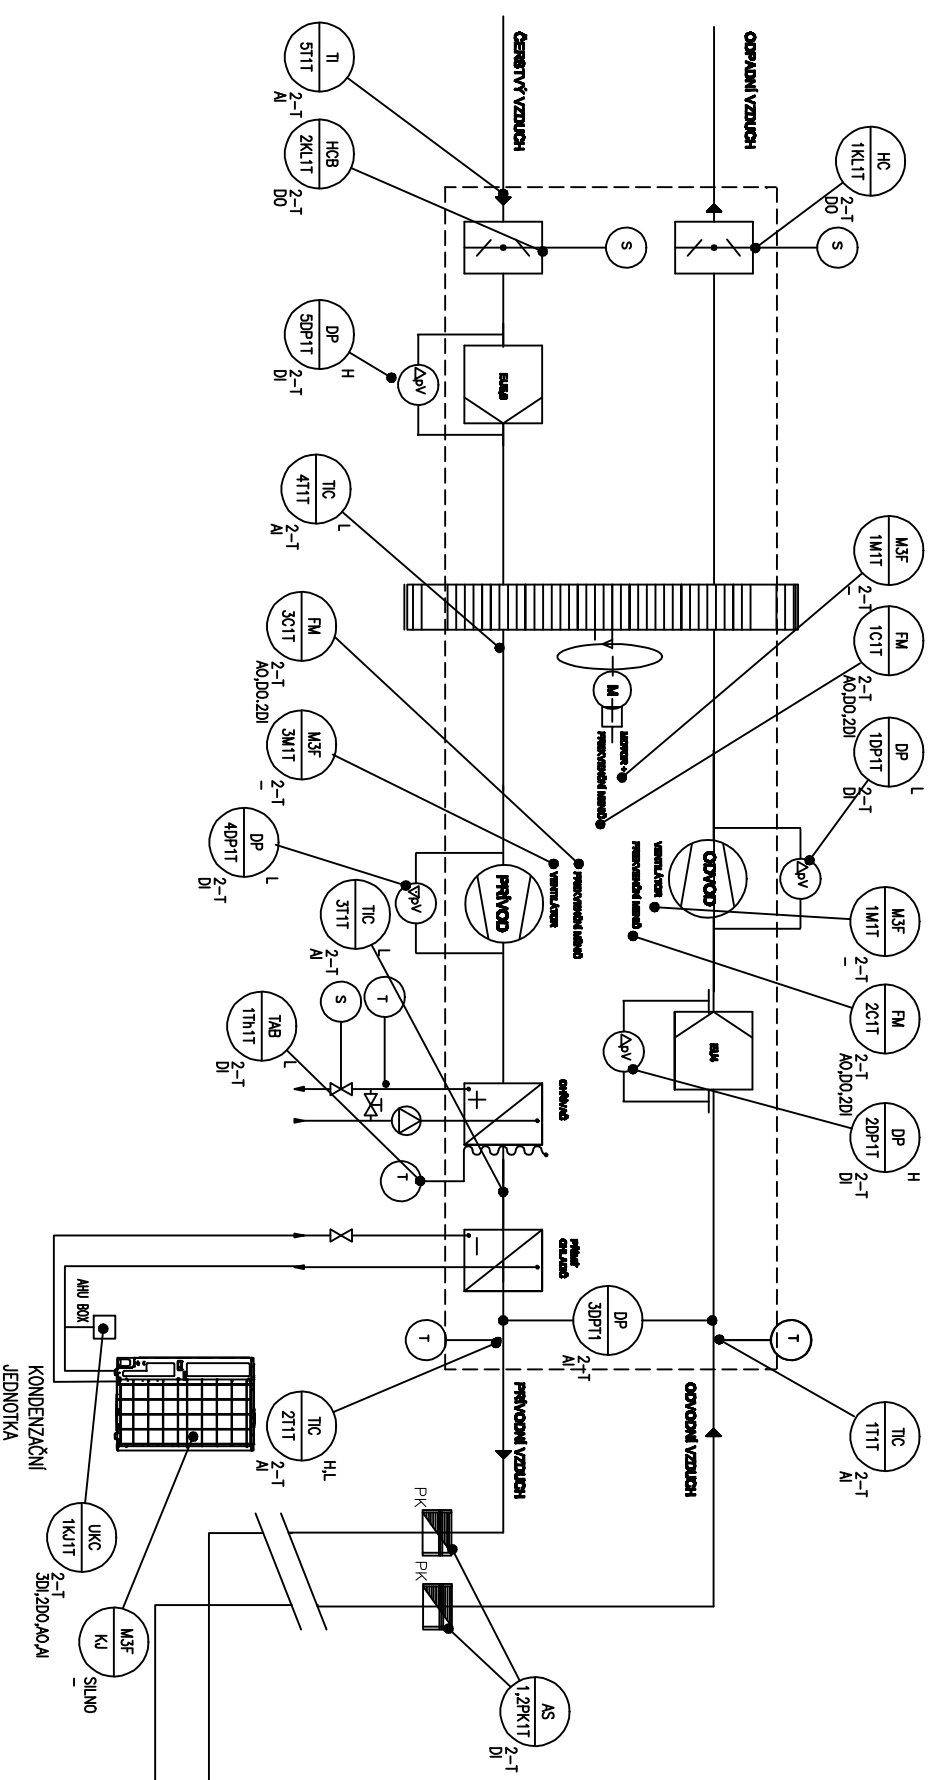

4 výústky na stropě+servo
přepíná směr
proudu vzduchu
léto – zima

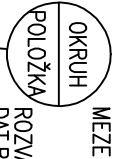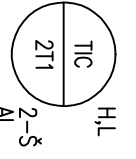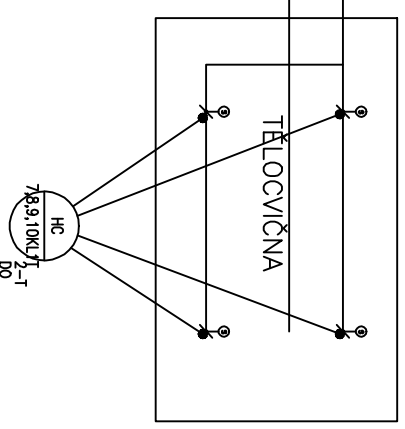

LEGENDA K MAR ZNAČENÍ:

OKRUH-FUNKČNÍ ZNAČENÍ, NAPŘ. TIC-TEPLOTA,MĚŘENÍ, REGULACE,M1F-MOTOR JEDNOFÁZOVÝ
POLOŽKA-IDENTIFIKACE, NAPŘ.3T1-3ČIDLO TEPLOTY VZTČ.1, 7MK-7-MÝ MOTOR V KOTELNĚ,
4DP1T-4-TÝ DIF.SNÍMAČ TLAKU ZAR.VZT 1T, 3KLZT-3KLAPKA(SERVO) ZAR.VZT 2T
MEZE-H-HLIDÁNÍ,INDIKACE MAX.HORNÍ HODNOTY,L-HLIDÁNÍ,INDIKACE MIN.SPODNÍ HODNOTY
ROZVADĚČ-ZARÍZENÍ KE ŠKOLE, K TĚLOCVIČNĚ, NÁPAJENO, PŘIPOJENO Z DT1, Z DT2 NAPŘ:
1-Š-ZAR. Z DT1, KE ŠKOLE, 2-Š-ZAR.Z DT2, KE ŠKOLE, 1-T-ZAR. Z DT1, K
TĚLOCVIČNĚ, 2-T-ZAR. Z DT2, K TĚL.
DAT.DOD.-ROZLIŠENÍ (POČET) VSTUPŮ DO ŘÍDÍČHO SYSTÉMU

0,000 = + 186,500 m. n. m.

ARCHITEKT, NÁVRH	VED. PROJEKTU	ZODP. PROJEKTANT	VYPRACOVAL	ČÍSLO KOPIE
ING.ARCH. JAROMÍR WALTER	ING. ARCH. EVŽEN ŠREBET	MĚŘENÍ A REGULACE	ING.JAROSLAV MACÍČEK	
INVESTOR	OBEC RAJHRADICE, Katedra 349, 694 61 p.Rajhrad			ATELIER WALTER s.r.o
MÍSTO STAVBY	Rajhradice t.č. Rajhradice, p.č. 700/101, 771, 772/1, 773/1, 774/1, 775/1, 780/14, 780/15, 780/16, 781, 780/1			Adresa: 68, 612 00, Brno M/P/K : +420 541 240 171 Mobil : +420 603 497 477
AKCE	ZŠ RAJHRADICE - TĚLOCVIČNA			FORMÁT 2X44
SO 02	TĚLOCVIČNA			DATUM 01/2019
ČÁST	D.1.4.5 MĚŘENÍ A REGULACE			ČĚL pp
OBSAH	REGULAČNÍ SCHEMA VZT Č.1T			MĚŘÍTKO 1 : 100
				ČÁST SO 02 D.1.4.5
				ČÍSLO VÝKRESU D.1.4.5 - 110T