


PŮDORYS 1NP

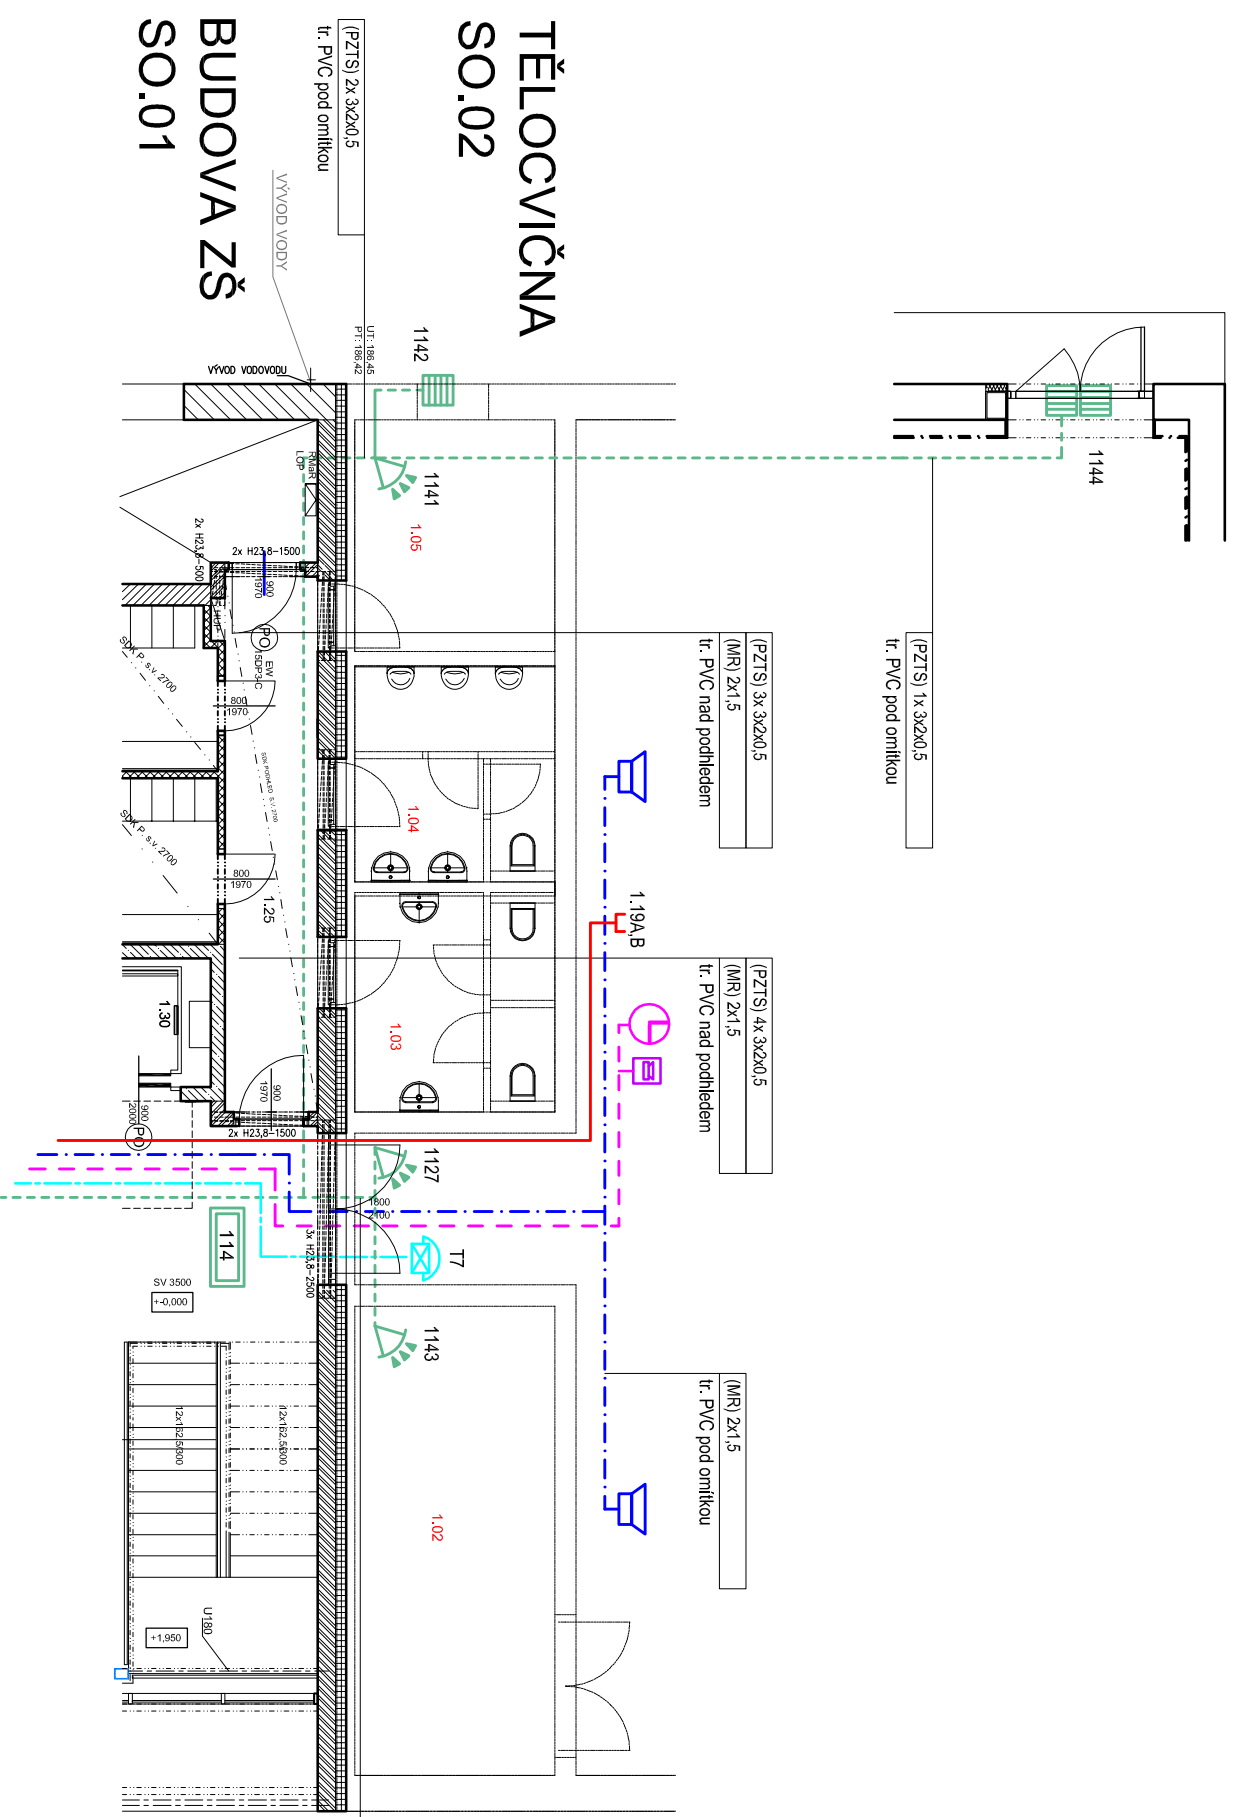

LEGENDA ZNAČEK

LAN		RD	DATOVÝ ROZVÁDĚČ
			ZASUVKA ŽRUBS
			DVEŘNÍ TABLO
DT			EL. ZÁMEK
			TELEFONNÍ PŘÍSTROJ
		EZS	ÚSTŘEDNA PZTS
		EXP	LINKOVÝ MODUL
			POSILOVÝ ZDROJ 12V + AKU
			KLÁVESNICE LCD
			INFRAPASIVNÍ PROSTOROVÉ ČIDLO / S DLOUHÝM DOSAHEM
			MAGNETICKÝ KONTAKT
			POŽÁRNÍ ČIDLO TEPLOTNÍ / KOUŘOVÉ
			ZÁZNAMOVÉ ZARÍZENÍ
CCTV			KAMERA VNĚŠÍ/TOČNÁ
			REPRODUKTOR NÁSTĚNNÝ
MR			MIKROFONNÍ PULT
			REGULÁTOR HLASNOSTI
			Tlačítko
IMOB.			SIGNALIZACE IMOBILNÍ WC
			ZDROJ 12V
			EL. ZVONEK
			JEDNOTNÝ ČAS HODINY
ČAS			ÚSTŘEDNA JEDNOTNÉHO ČASU

POZNÁMKA

- ROZVODY STRUKTUROVANÉ KABELAŽE A IP CCTV
- ROZVODY PZTS
- ROZVODY MÍSTNÍHO ROZHLASU
- ROZVODY SIGNALIZACE IMOBILNÍ
- ROZVODY DOMÁCI VIDEOTELEFON
- ROZVODY JEDNOTNÉHO ČASU A ZVONĚNÍ

0.000 = + 186.500 m. n. m.

ARCHITEKT NÁVRH	VED. PROJEKTU	ZODP. PROJEKTANT	VPRACOVAL	ČÍSLO KOPIE
ING. ARCH. JAROMÍR WALTER	BC. VÍT NEBEJŇŮHR	SLABOPROUDÉ ROZVODY	SLABOPROUDÉ ROZVODY	
	BC. VÍT NEBEJŇŮHR	BC. VÍT NEBEJŇŮHR	BC. VÍT NEBEJŇŮHR	
INVESTOR	OBEC RAJHRADICE, Kátěká 349, 664 61 p. Rajhrad			
MÍSTO STAVBY	Rajhradice k.ú.: Rajhradice, p.č.: 700/001, 771, 772/1, 773/1, 774/1, 775/1, 786/1/4, 786/1/5, 786/1/4, 791, 790/1			
AKCE	ZÁKLADNÍ ŠKOLA RAJHRADICE			FORMÁT
	BUDOVA TĚLOCVIČNÝ			DATUM
	D.1.4.4 SLABOPROUDÉ ROZVODY			ÚČEL
ČÁST				MĚŘÍTKO
				ČÁST
OBSAH				ČÍSLO VÝKRESU
				D.02