




ŽB SLOUP S2, ks=3

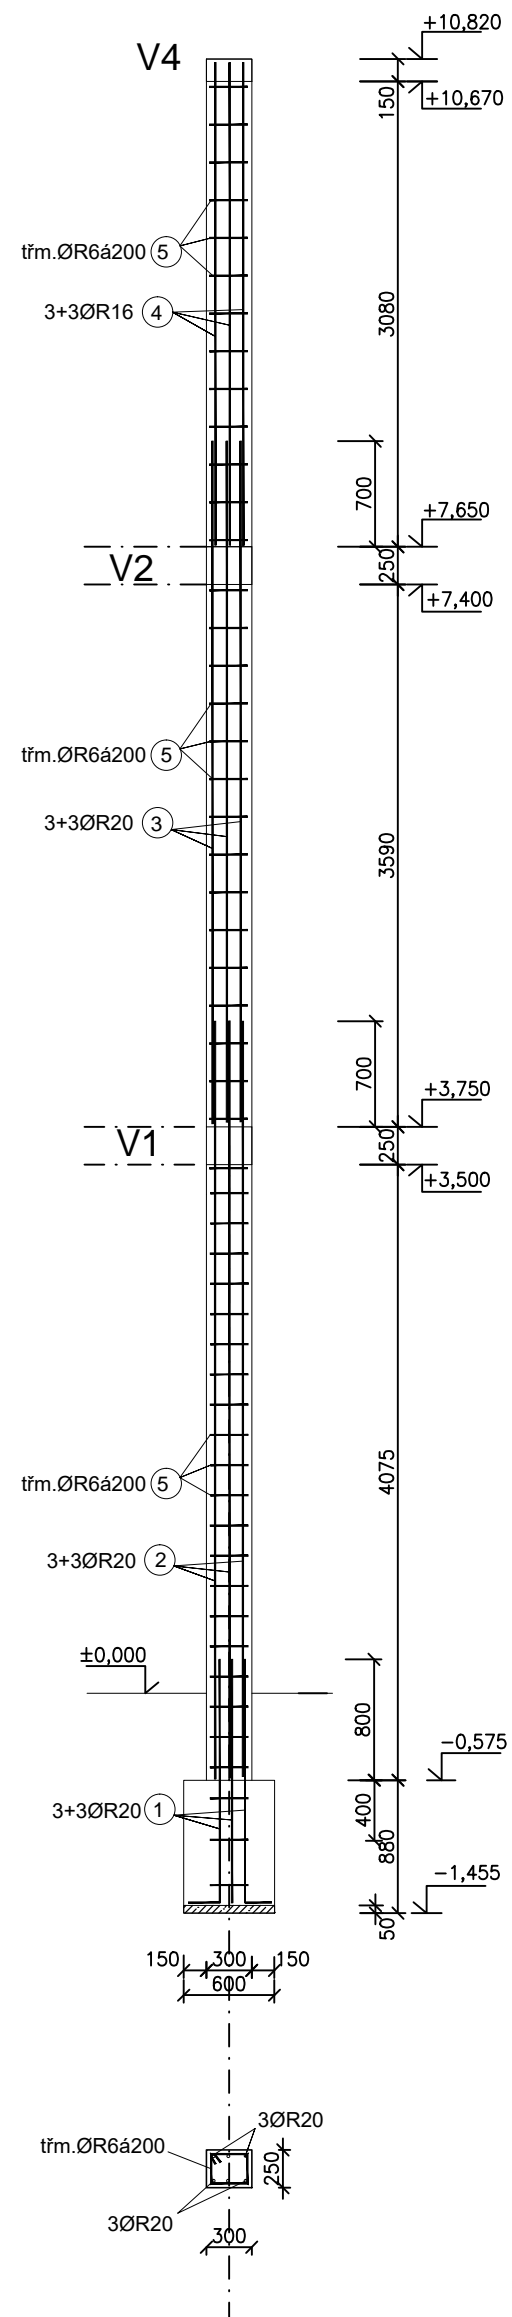


ŽB SLOUP S3, ks=3

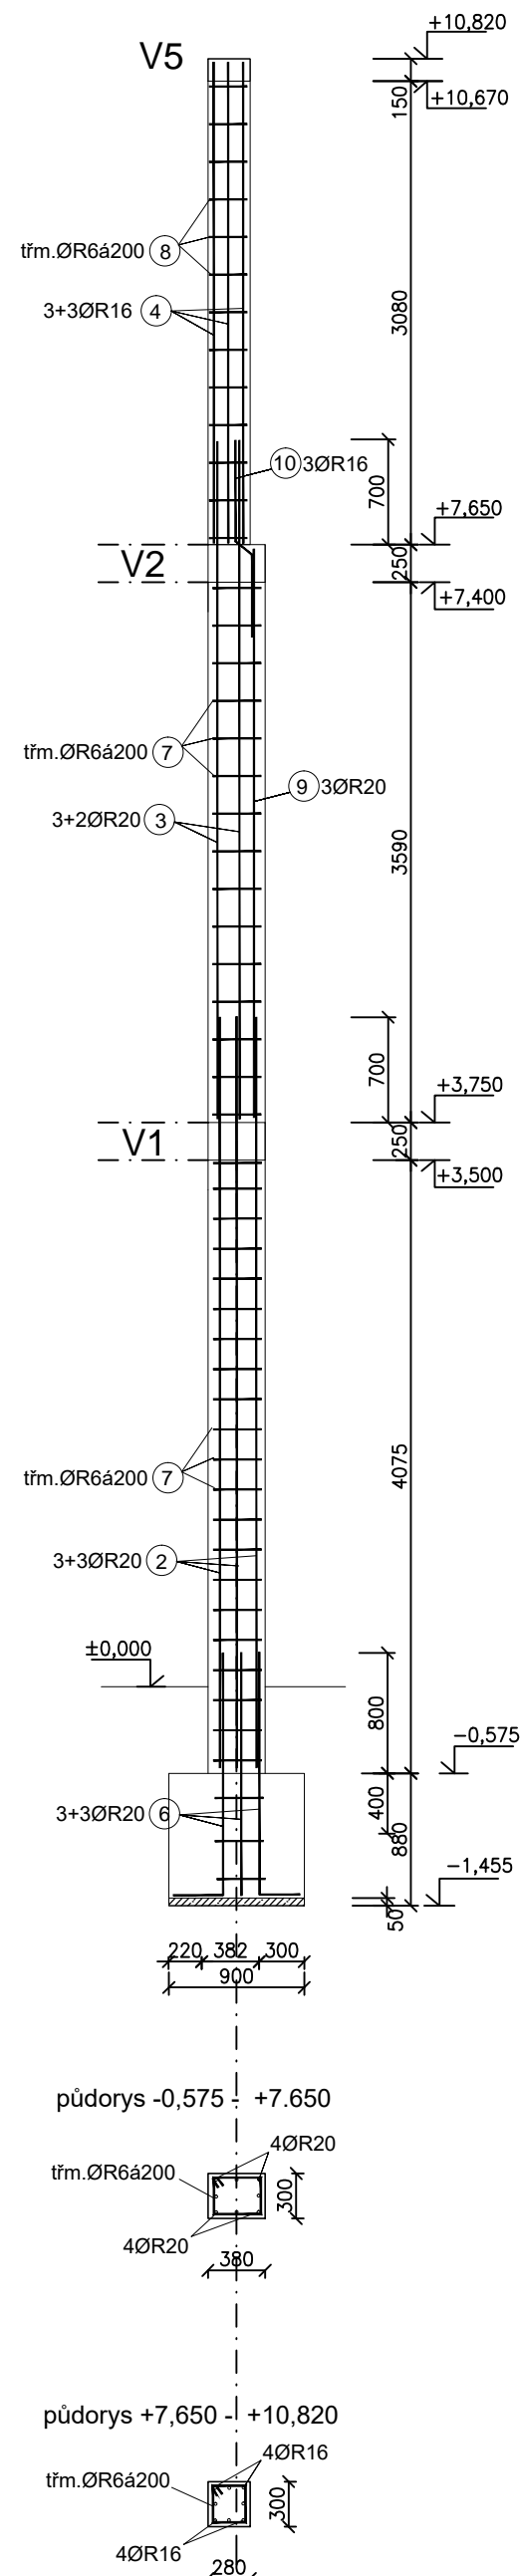

ŽB SLOUP S1, ks=10

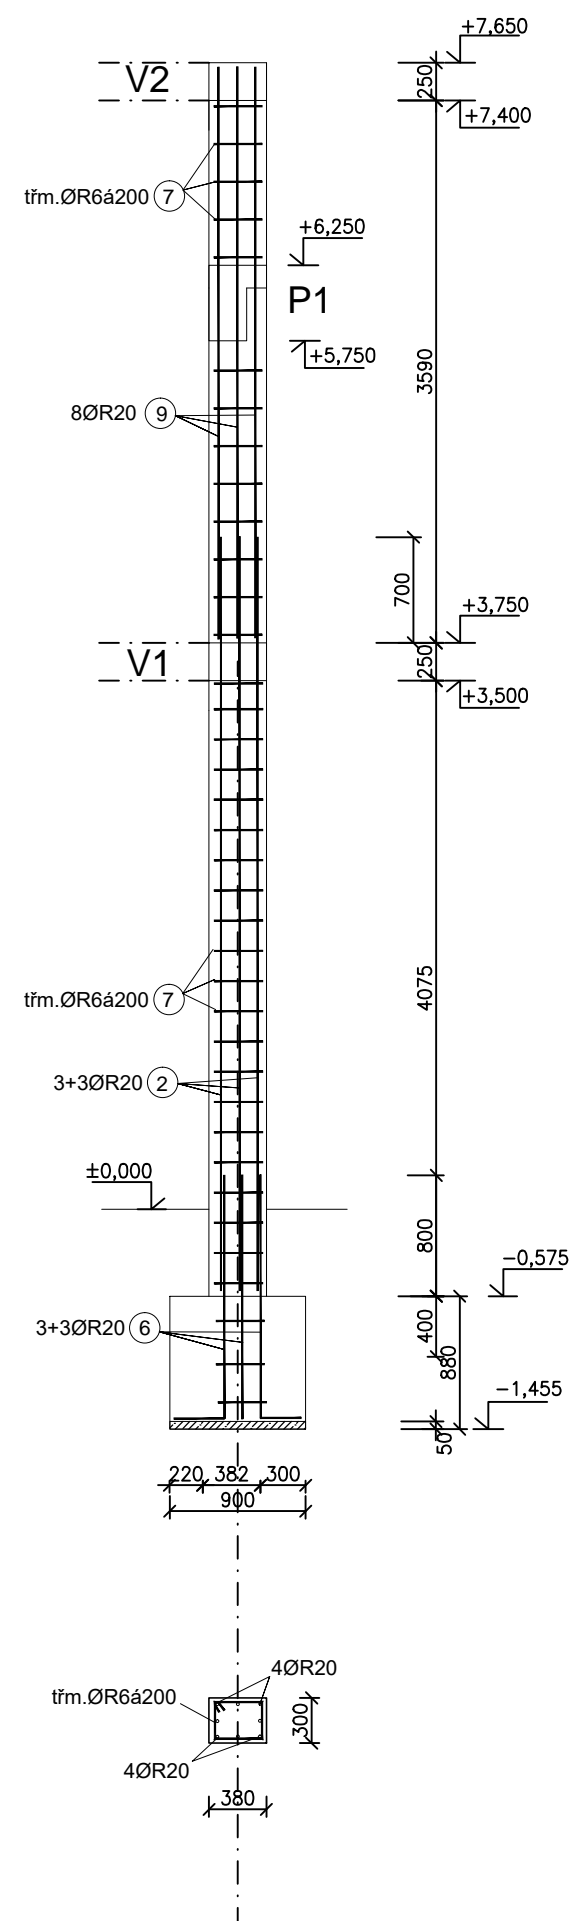

Schématický půdorys sloupů

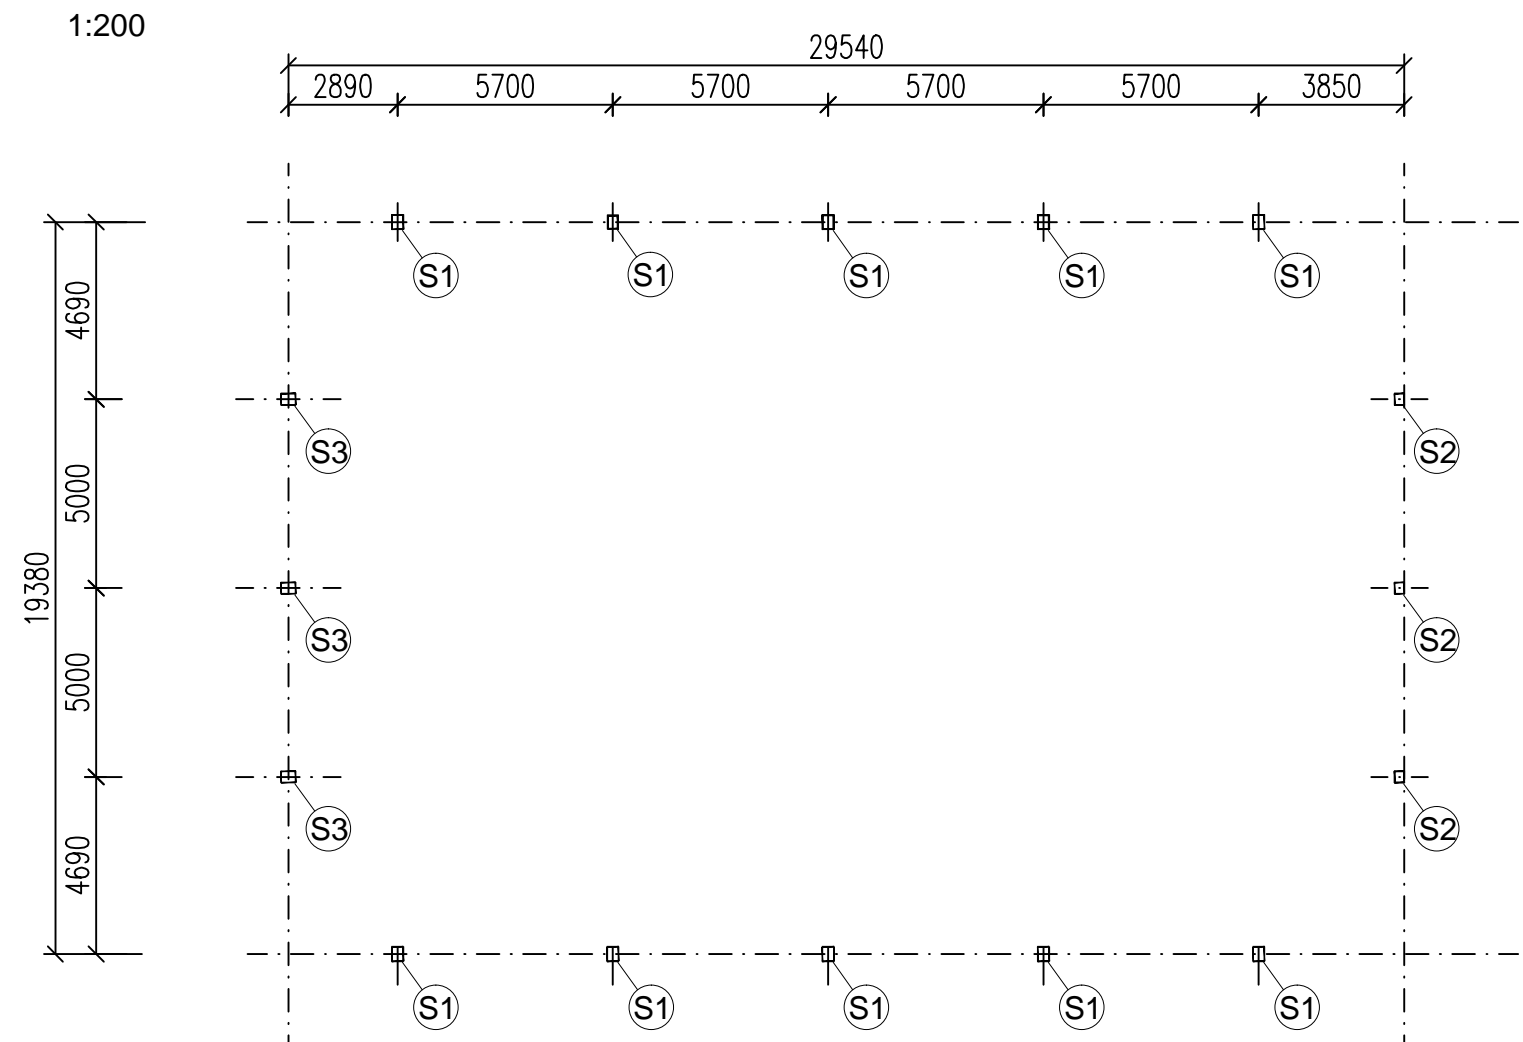

POZNÁMKA:

DODRŽET ČSN EN 206-1 BETON
A KONTROLA BET. KONSTRUKCI
KRYTÍ VÝZTUŽE: 25mm
POŽADUJI PŘIZVÁNÍ K PŘEBÍRCE VÝZTUŽE
BETON TR. C25/30 XC1
OCEL: 10505(R); SÍŤ KARI
DISTANČNÍKY HORNÍ VÝZTUŽE POUŽIT DLE ZVYKLOSTÍ
DODAVATELE

VYPRACOVAL	Michal Gurka	ZODP.PROJEKTANT	Ing.Leoš Gurka	ING.LEOŠ GURKA projektování staveb, statika 682 01, VYŠKOV, Pod náměstím 2 tel. 606/484 402	
INVESTOR	OBEC RAJHRADICE, Krátká 349, 664 61 p.Rajhrad				
MÍSTO STAVBY	Rajhradice k.ú.: Rajhradice; p.č.: 700/101, 771, 772/1, 773/1, 774/1, 775/1, 786/14, 786/15, 786/4, 791, 790/1			FORMÁT	2 x A4
NÁZEV STAVBY	ZŠ RAJHRADICE - TĚLOCVIČNA SO 02 TĚLOCVIČNA			DATUM	01/2019
OBSAH VÝKRESU				TVAR A VÝZTUŽ ŽB SLOUPŮ	
				MĚŘÍTKO	Č.VÝKRESU
				1:50	S-2