



# AXONOMETRIE VODY

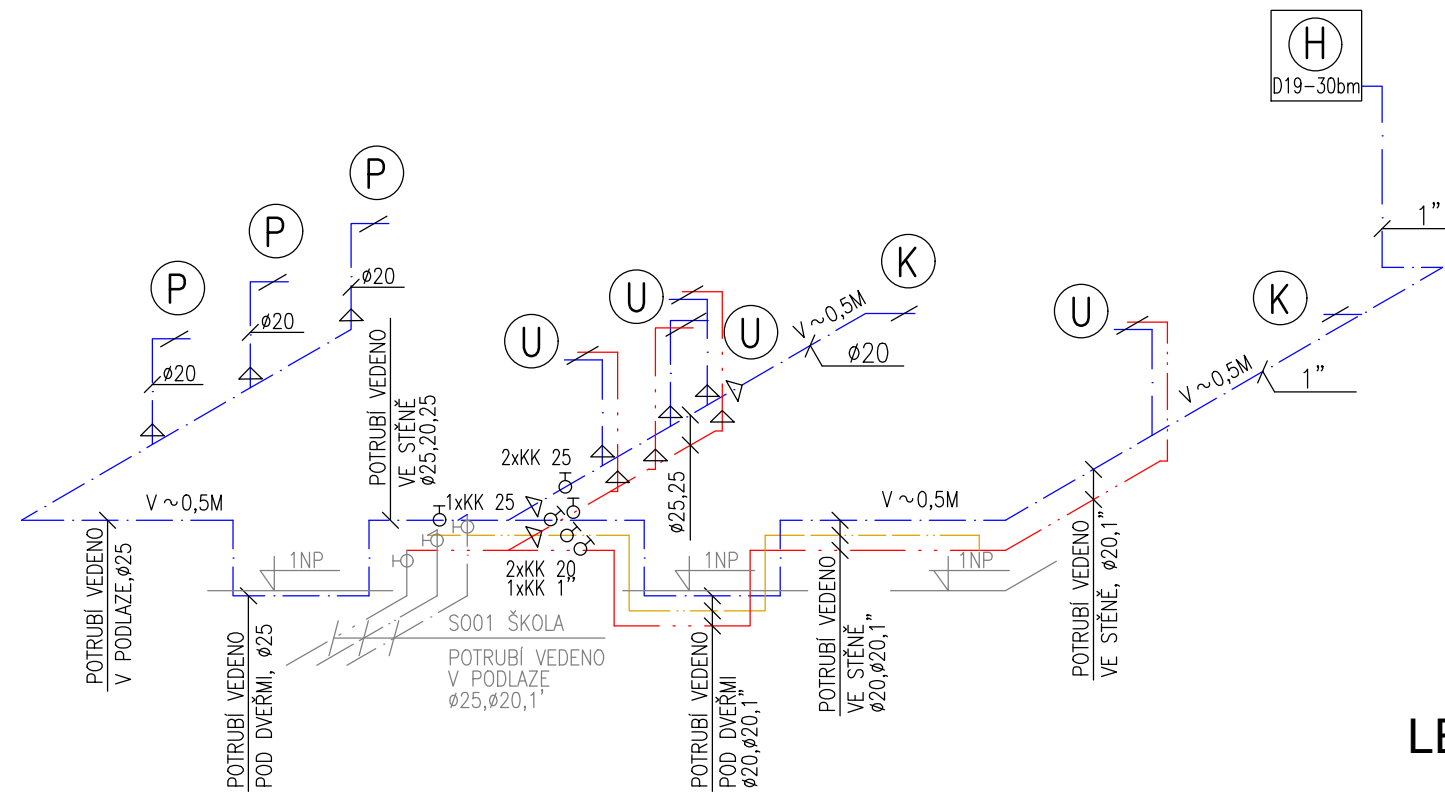

## LEGENDA

- - - STUDENÁ VODA
- - - TEPLÁ VODA
- - - CIRKULACE
- H HYDRANT D19  
S TVAROVĚ STÁLOU HADICÍ 30m

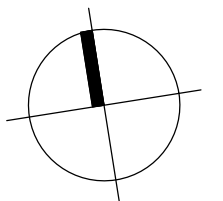

0,000 = + 186,500 m. n. m.

ARCHITEKT. NÁVRH ING.ARCH. JAROMÍR WALTER	VED. PROJEKTU ING. ARCH. EVŽEN STREIT	ZODP. PROJEKTANT ZDRAVOTECHNIKA ING. IVETA TOMKOVÁ	VYPRACOVAL ZDRAVOTECHNIKA ING. IVETA TOMKOVÁ	ČÍSLO KOPIE	
INVESTOR MÍSTO STAVBY	OBEC RAJHRADICE, Krátká 349, 664 61 p.Rajhrad Rajhradice k.ú.: Rajhradice; p.č.: 700/101, 771, 772/1, 773/1,774/1, 775/1, 786/14, 786/15, 786/4, 791, 790/1				
AKCE	<b>ZŠ RAJHRADICE - TĚLOCVIČNA</b>			FORMÁT	2xA4
SO 02				TĚLOCVIČNA	DATUM
	D 1.4.1 ZDRAVOTNĚ TECHNICKÉ INSTALACE			ÚČEL	PP
				MĚŘÍTKO	1 : 50
				ČÁST	SO 02 - D.1.4.1
OBSAH	<b>AXONOMETRIE VODY</b>			ČÍSLO VÝKRESU	D.1.4.1.05