



# PŮDORYS PILOT, M1:100

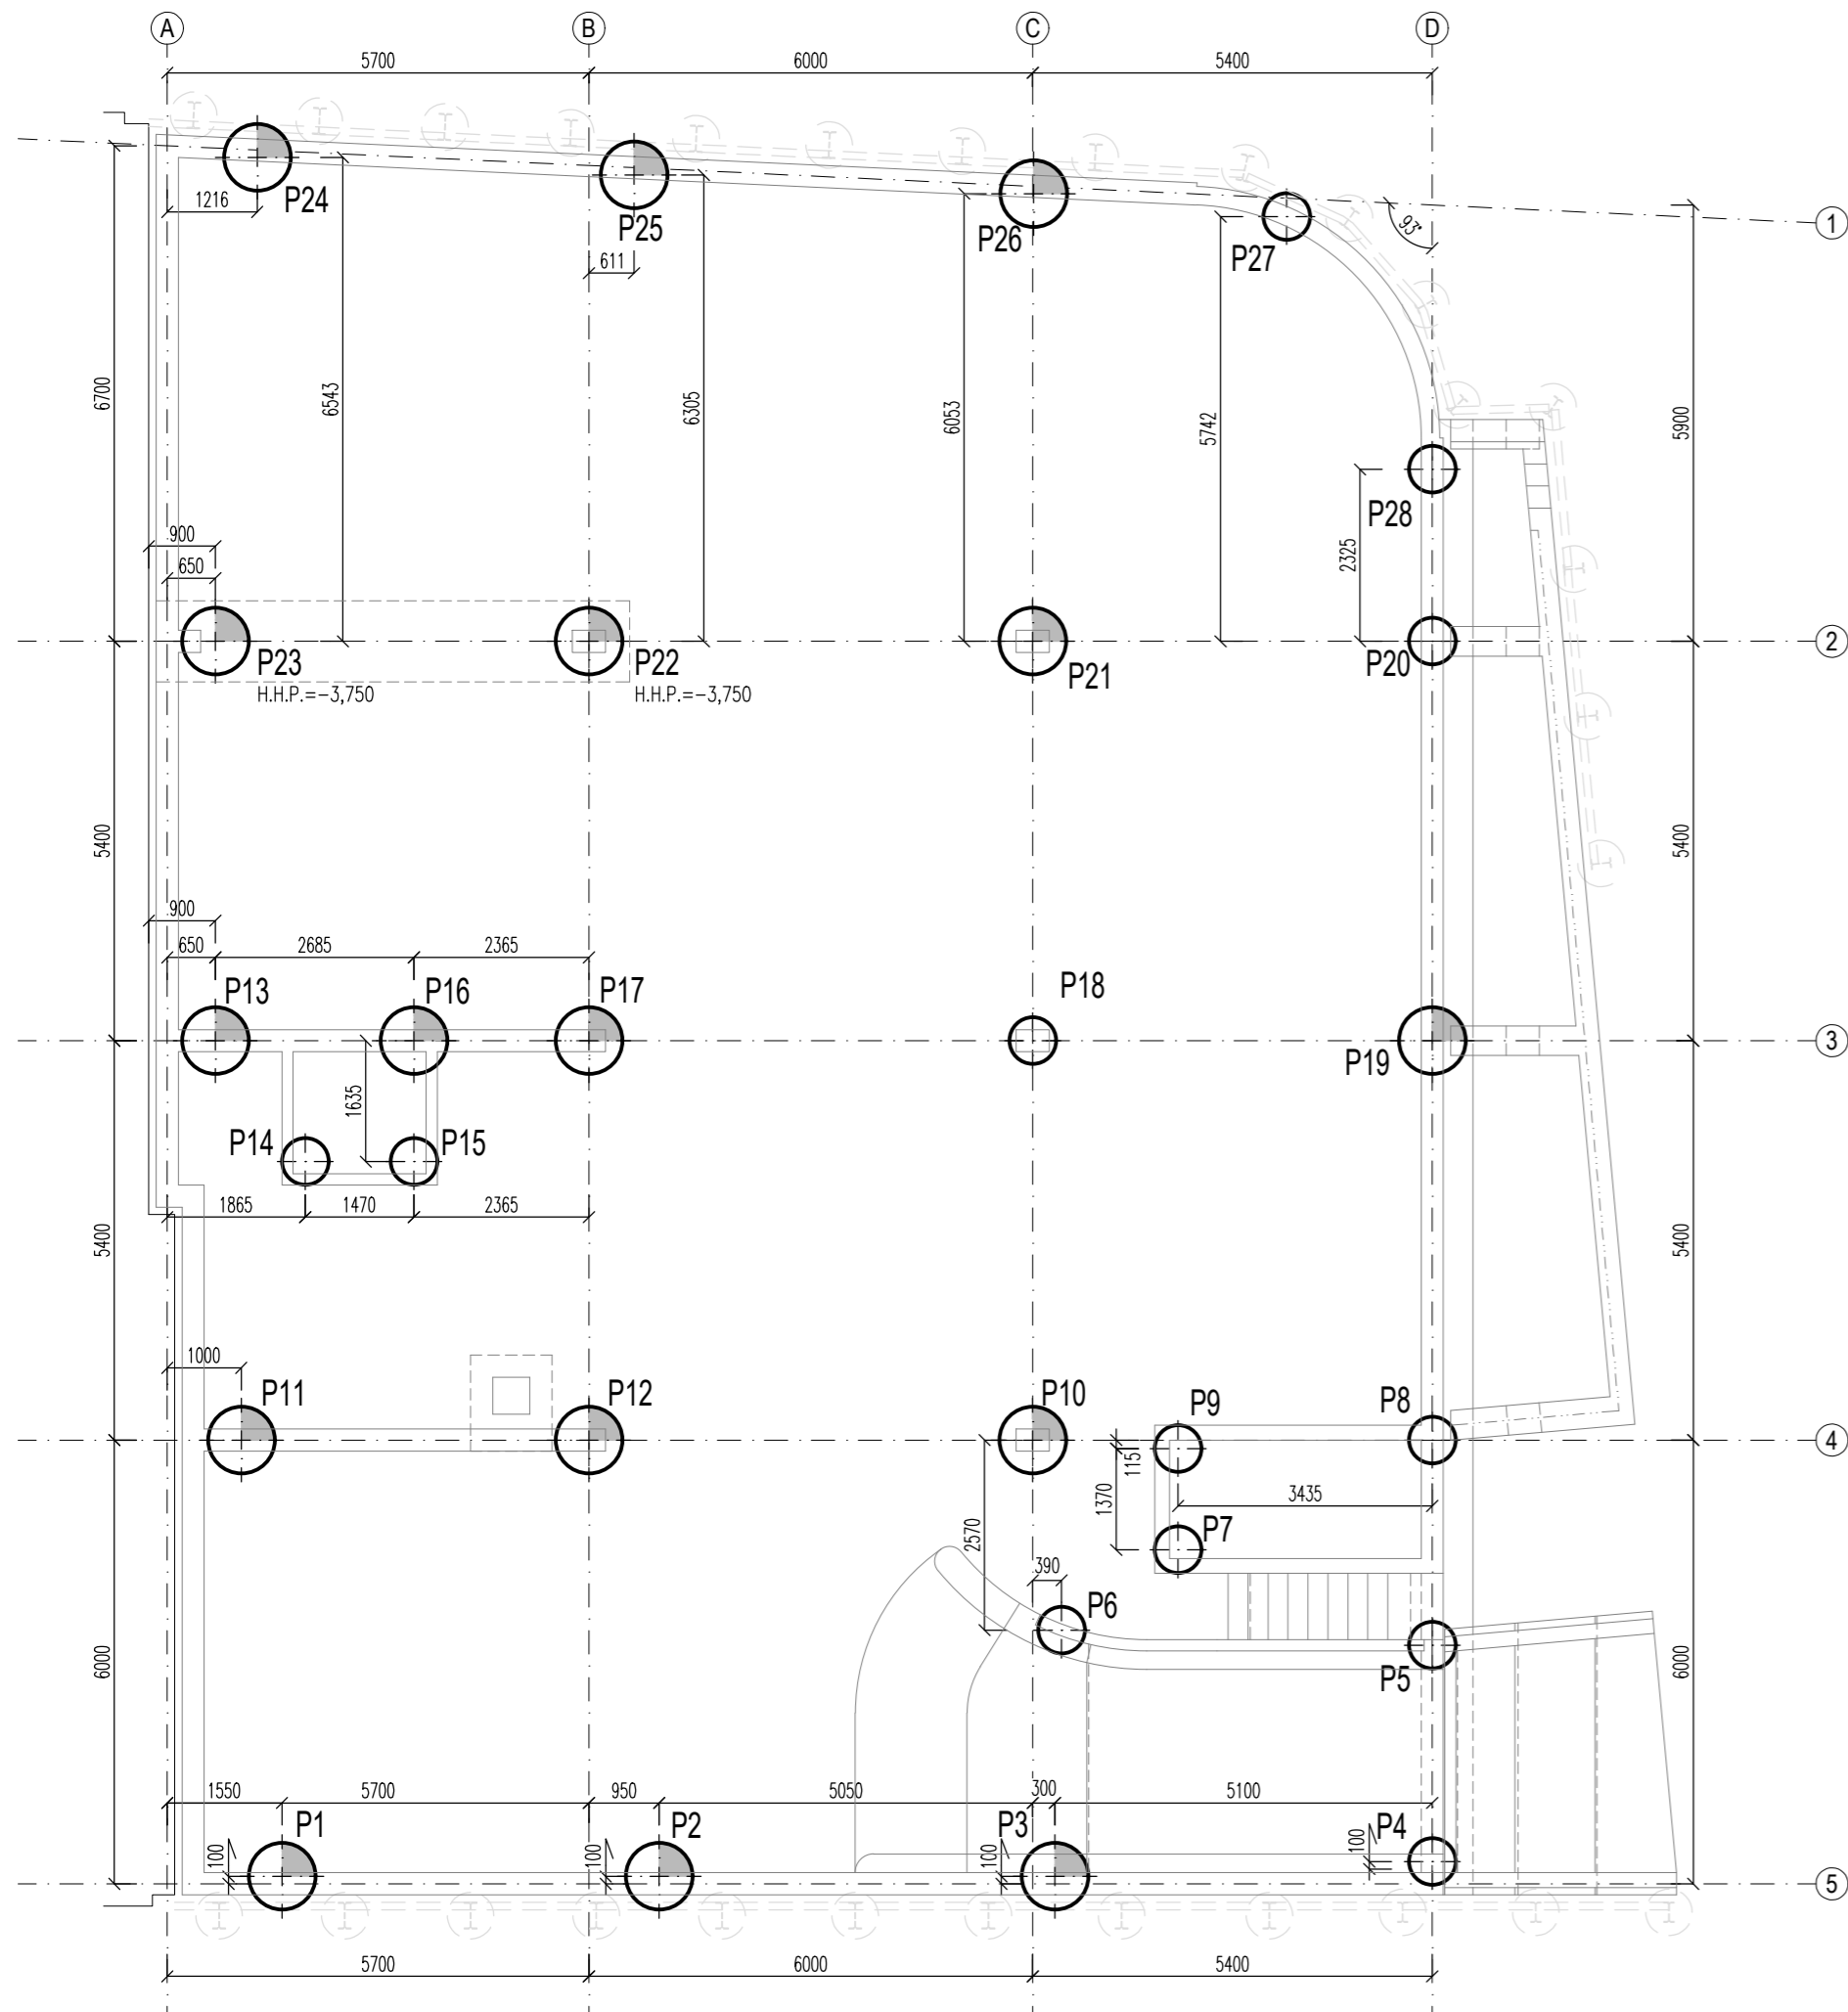

## PROFILY IG SOND

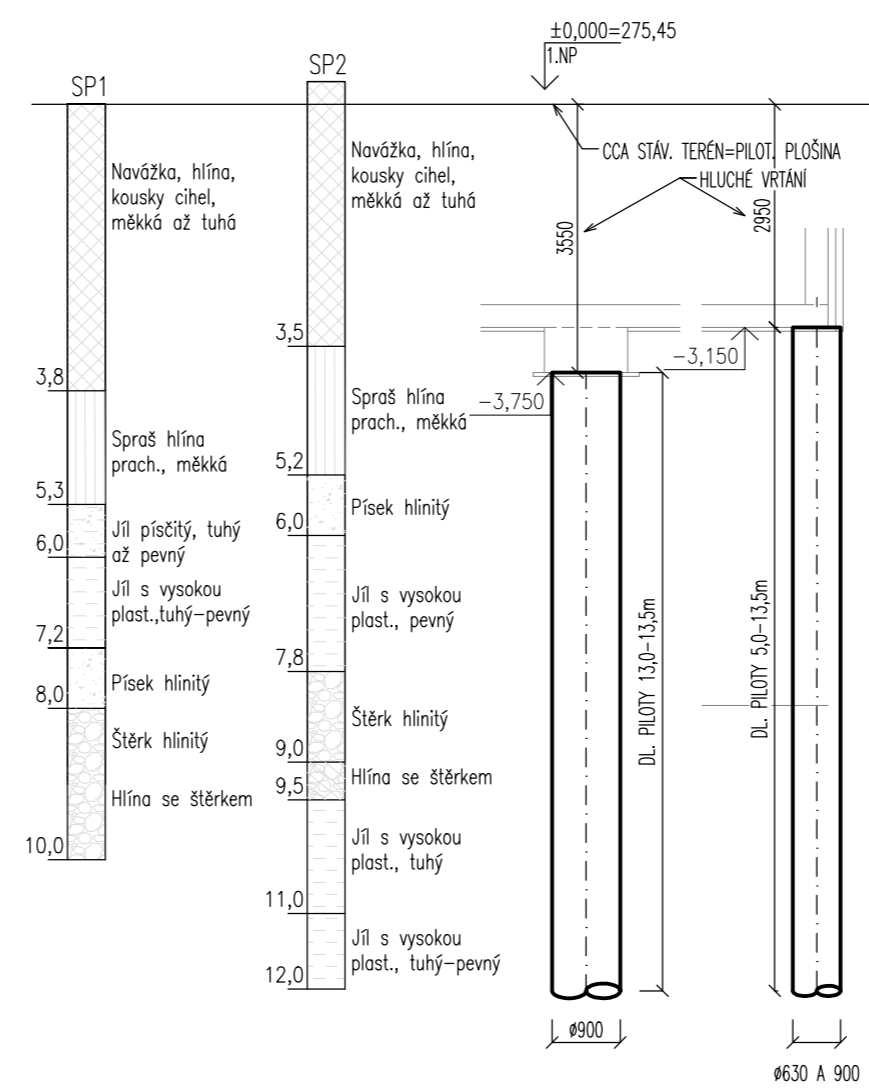


## LEGENDA PILOT

- ... PILOTA DN 600 mm
- ... PILOTA DN 900 mm
- P22** ... ČÍSLO PILOTY
- H.H.P. = -3,750 ... VÝŠKOVÁ ÚROVEŇ HLAVY PILOTY
- NEOZNAČENÉ PILOTY JSOU NA ÚROVNI -3,150

## POZNÁMKY

1. PŘED ZAPOČETÍM VRTNÝCH PRACÍ BUDOU VYTYČENY, PŘELOŽENY NEBO DEAKTIVOVÁNY VEŠKERÉ INŽENÝRSKÉ SÍTĚ A VEDENÍ
2. VRTÁNÍ PILOT SE PŘEDPOKLÁDÁ ZE STÁVAJÍCÍ ZPEVNĚNÉ PLOCHY PARKOVIŠTĚ
3. PŘEDPOKLÁDÁ SE VRTÁNÍ PILOT POD OCHRANOU DVOUPLÁŠŤOVÝCH PAŽNIC S VYUŽITÍM HLUCHÉHO VRTÁNÍ DÉLKY 2,5 AŽ 3,5m
4. BETONÁŽ PILOT POMOCÍ SYPÁKOVÝCH ROUR. HLAVY PODLE POTŘEBY PŘEBETONOVAT S JEJICH NÁSLEDNÝM ODBOURÁNÍM
5. KRYTÍ VÝZTUŽE PILOT JE NAVRŽENO NA 100 mm. DISTANČNÍKY BUDOU POUŽITY NEVODIVĚ. JEDNOTLIVÉ PRUTY VÝZTUŽE BUDOU VZÁJEMNĚ PROVAŘENY.
6. ARMOKOŠE PILOT JSOU NAVRŽENY S PŘESAHUJÍCÍ VÝZTUŽÍ NAD HLAVU PILOTY DÉLKY 250 mm
7. PROVÁDĚNÍ PILOT SE ŘÍDÍ TECHNICKOU ZPRÁVOU A ČSN EN 1536+A1

**BETON PILOT C25/30 XC2 XA1**  
**OCEL B500B**

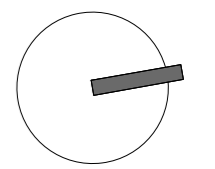

0,000 = 275,45 m n.m. B.p.v.	
INVESTOR:	MĚSTO MOHELNICE, U BRÁNY 916/2, MOHELNICE 78985
<b>MĚSTSKÁ KNIHOVNA MOHELNICE</b>	
STUPEŇ:	DOKUMENTACE PRO STAVEBNÍ POVOLENÍ
AUTORI:	ING. ARCH. ALEŠ BURIAN ING. ARCH. GUSTAV KŘIVINKA
GENERALNÍ PROJEKTANT:	ARCHITEKTONICKÁ KANCELÁŘ BURIAN - KŘIVINKA, s.r.o. KALVODOVA 13, 602 00 BRNO TEL.: 543 216 817 WWW.BURIAN-KRIVINKA.CZ
<b>D.1.2. STAVEBNĚ-KONSTRUKČNÍ ŘEŠENÍ</b>	
VEDOUCÍ PROJEKTANT:	ING. ARCH. ALEŠ BURIAN
ZODPOVĚDNÝ PROJEKTANT:	ING. PETR LAMPARTER
VYPRACOVAL:	ING. LIBOR HELÁN
KONTROLOVAL:	ING. PETR LAMPARTER
NÁZEV VÝKRESU:	PŮDORYS PILOT
STAVEBNÍ OBJEKT:	SO 101
FIRMA:	<b>FUNDOS</b> SPOL. S R.O. Jahodová 58, 620 00 BRNO Tel. 545 246 044, www.fundos.cz
DATUM:	ČERVEN 2020
MĚŘÍTKO:	1:100
PARÉ:	ČÍSLO VÝKRESU: <b>D.1.2.04</b>