## PŮDORYS DOLNÍ VÝZTUŽE
1:50

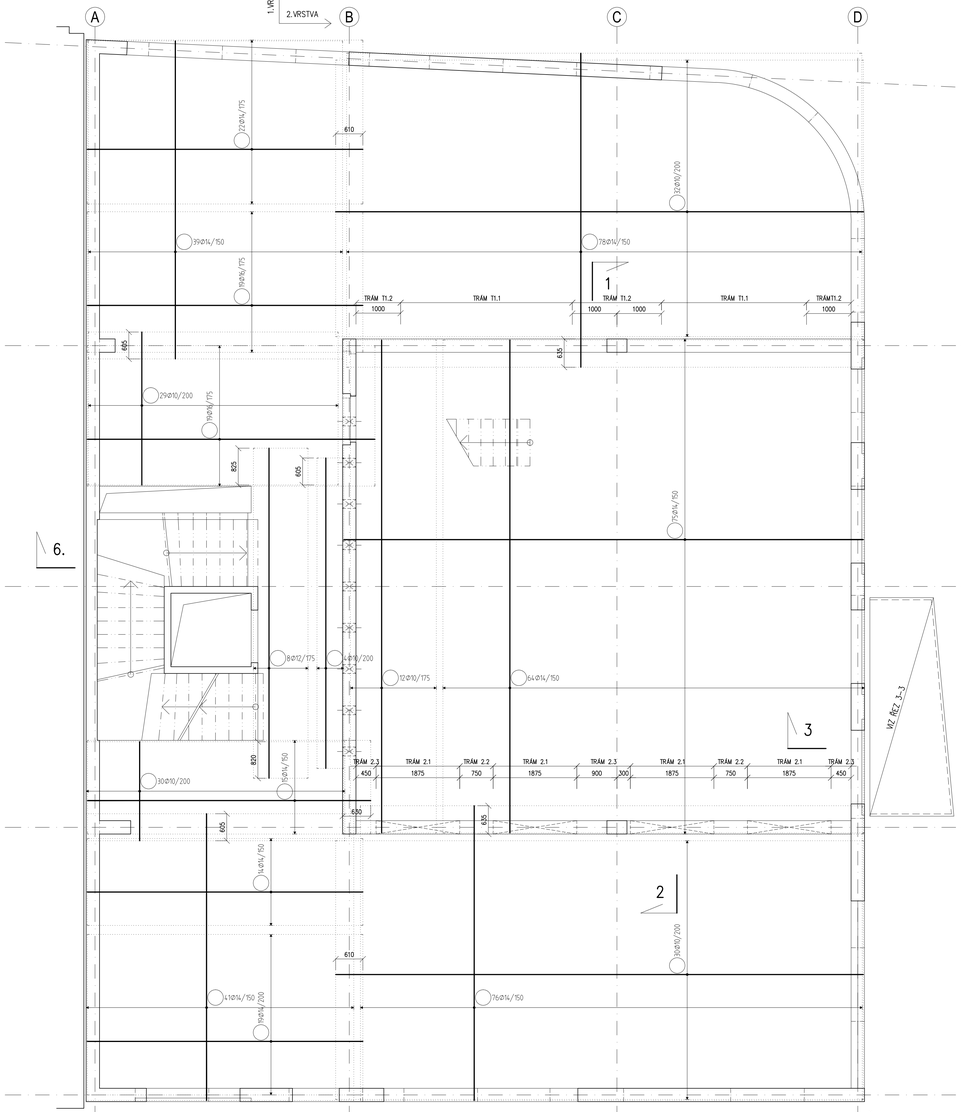


## PŮDORYS HORNÍ VÝZTUŽE
1:50

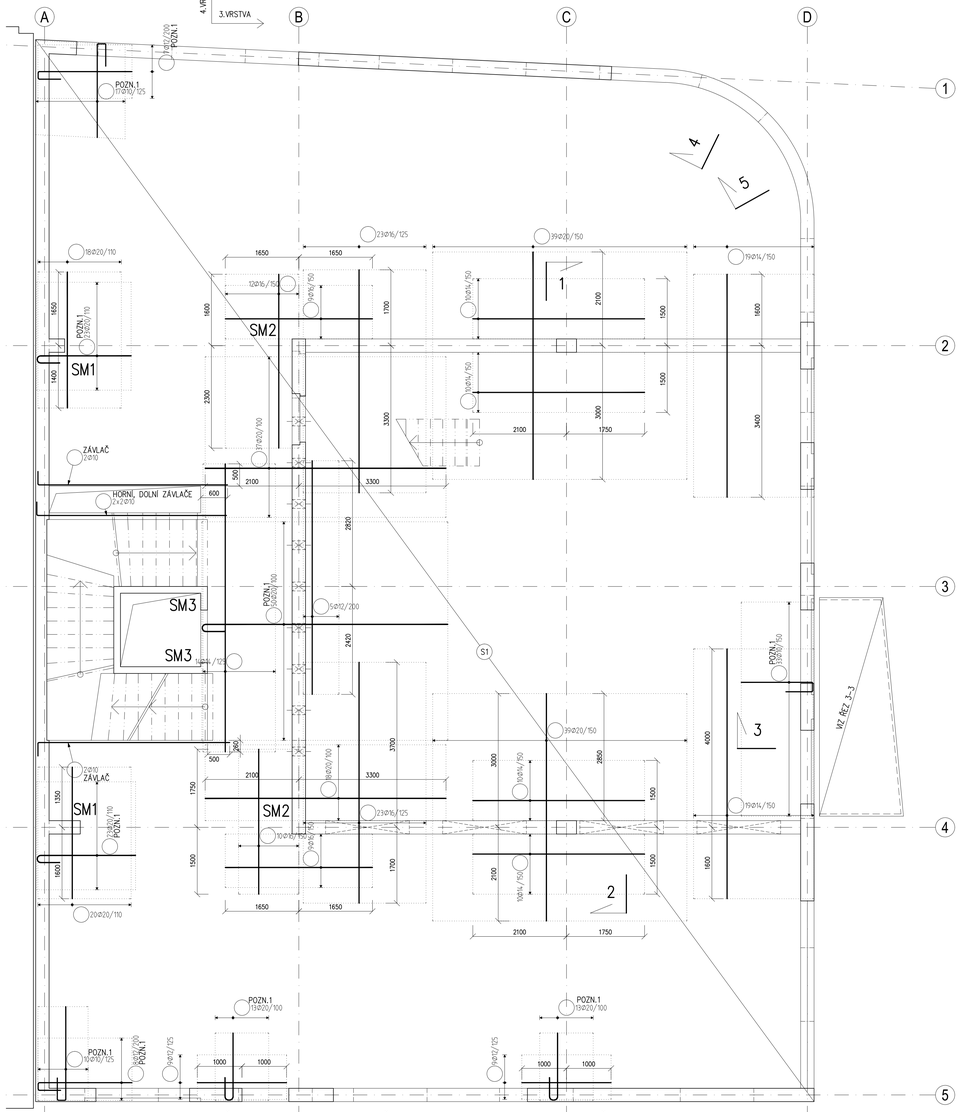


## SM1 – SMYKOVÁ VÝZTUŽ
1:50

7xPSB–14/205–3/450(75/150/150/75) +
7xPSB–14/205–3/450(75/150/150/75)

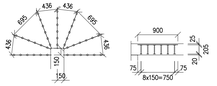


## SM2 – SMYKOVÁ VÝZTUŽ
1:50

5xPSB–12/205–3/450(75/150/150/75) +
5xPSB–12/205–3/450(75/150/150/75)

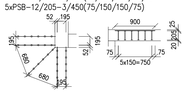


## SM3 – SMYKOVÁ VÝZTUŽ
1:50

4xPSB–10/205–3/450(75/150/150/75) +
4xPSB–10/205–3/450(75/150/150/75) +
4xPSB–10/205–3/450(75/150/150/75)

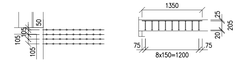


## TRÁM T1.1
1:50

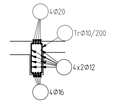


## TRÁM T1.2
1:50

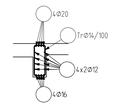


## TRÁM T2.1
1:50

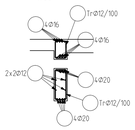


## TRÁM T2.2
1:50

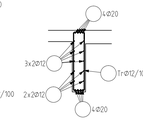


## TRÁM T2.3
1:50

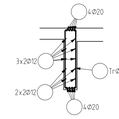


## POZNÁMKY

- NOSIČE HORNÍ VÝZTUŽE DLE ZVYKLOSTÍ DODAVATELE
- KONSTRUKČNÍ VÝZTUŽ DLE ZÁSAD ČSN EN 1992–1–1
- KAŽDÁ HRANA ŽB KONSTRUKCE MUSÍ BÝT OVYZTUŽENA, POKUD NENÍ UVEDENO VE VÝKRESECH JINAK
- POZNÁMKA 1 – VÝZTUŽ UMÍSTIT DELŠÍM KONCEM K HORNÍMU LÍCI DESKY, HÁKEM KE KRAJI

S1 KARI SÍŤ Ø6/100 – Ø6/100, MINIMÁLNÍ STYKOVÁCÍ DÉLKA 300 mm
V JEDNOM MÍSTĚ STYKOVAT MAXIMÁLNĚ 3 SÍTĚ

## ODHAD MNOŽSTVÍ VÝZTUŽE

144 kg/m3 (BEZ SMYKOVÝCH LIŠT)

## OCEL B 500B, B 500A (KARI SÍTĚ)

UVÁDĚNÉ DÉLKY JSOU VZTÁŽENY K VNĚJŠÍMU LÍCI PRUTU.
POLOMĚRY OBLOUKU JSOU POLOMĚRY OHYBADEL TRNU.
NEZNAČENÉ POLOMĚRY JSOU 1/2 ∅m,min (TAB. 8.1).
NEZNAČENÉ UHLY JSOU 45°, 90° resp. 180°.
ROVNÉ VLOŽKY JSOU VE VÝKAZU OZNAČENÉ '•'.
CELKOVÉ DÉLKY VLOŽEK JSOU STŘÍŽNÉ DÉLKY.

KRYTÍ: 25 mm

NAVRŽENO DLE ČSN EN 1992–1–1:2011

## ŘEZ 3–3
1:50

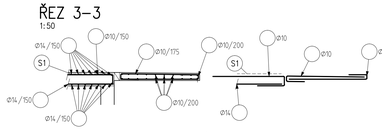


## ŘEZ 1–1
1:50

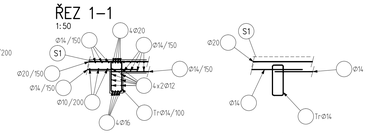


## ŘEZ 2–2
1:50

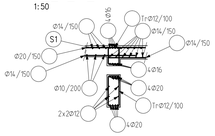


## ŘEZ 4–4
1:50

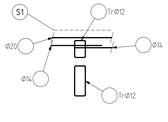


## ŘEZ 5–5
1:50

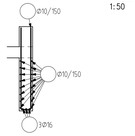


## ŘEZ 6–6
1:50

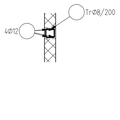


0,000 = 275,45 m n.m. B.p.v.

| | |
|---|---|
| INVESTOR: MĚSTO MOHELNICE, U BRÁNY 916/2, MOHELNICE 78985 | |
| MĚSTSKÁ KNIHOVNA MOHELNICE | |
| STUPEŇ: DOKUMENTACE PRO STAVEBNÍ POVOLENÍ | |
| AUTOŘI: ING. ARCH. ALEŠ BURIAN; ING. ARCH. GUSTAV KŘIVÁNKA | GENERÁLNÍ PROJEKTANT: ARCHITEKTONICKÁ KANCELÁŘ BURIAN - KŘIVÁNKA, s.r.o. KALIŠTOVA 13, 602 00 BRNO TEL.: 543 216 817 WWW.BURIAN-KRIVANKA.CZ |
| D.1.2. STAVEBNĚ-KONSTRUKČNÍ ŘEŠENÍ | STAVEBNÍ OBJEKT: SO 101 |
| VEDOUCÍ PROJEKTANT: ING. ARCH. ALEŠ BURIAN | FIRMA: LOUDIL projekt, s.r.o. OBŘANSKÁ 1115/43, 614 00 BRNO TEL.: 733 111 871 WWW.LOUDILPROJEKT.CZ E-MAIL: LL.LOUDIL@LOUDILPROJEKT.CZ |
| ZODPOVĚDNÝ PROJEKTANT: ING. LUKÁŠ LOUDIL | |
| VYPRACOVAL: ING. STANISLAV STRNAD | |
| KONTROLOVAL: ING. LUKÁŠ LOUDIL | |
| NÁZEV VÝKRESU: STROP NAD 1.NP - SCHÉMA VÝZTUŽE | DATUM: ČERVEN 2020; MĚŘÍTKO: 1:50; PARE: ČÍSLO VÝKRESU: D.1.2.34 |