PŮDORYS DOLNÍ VÝZTUŽE
1:50

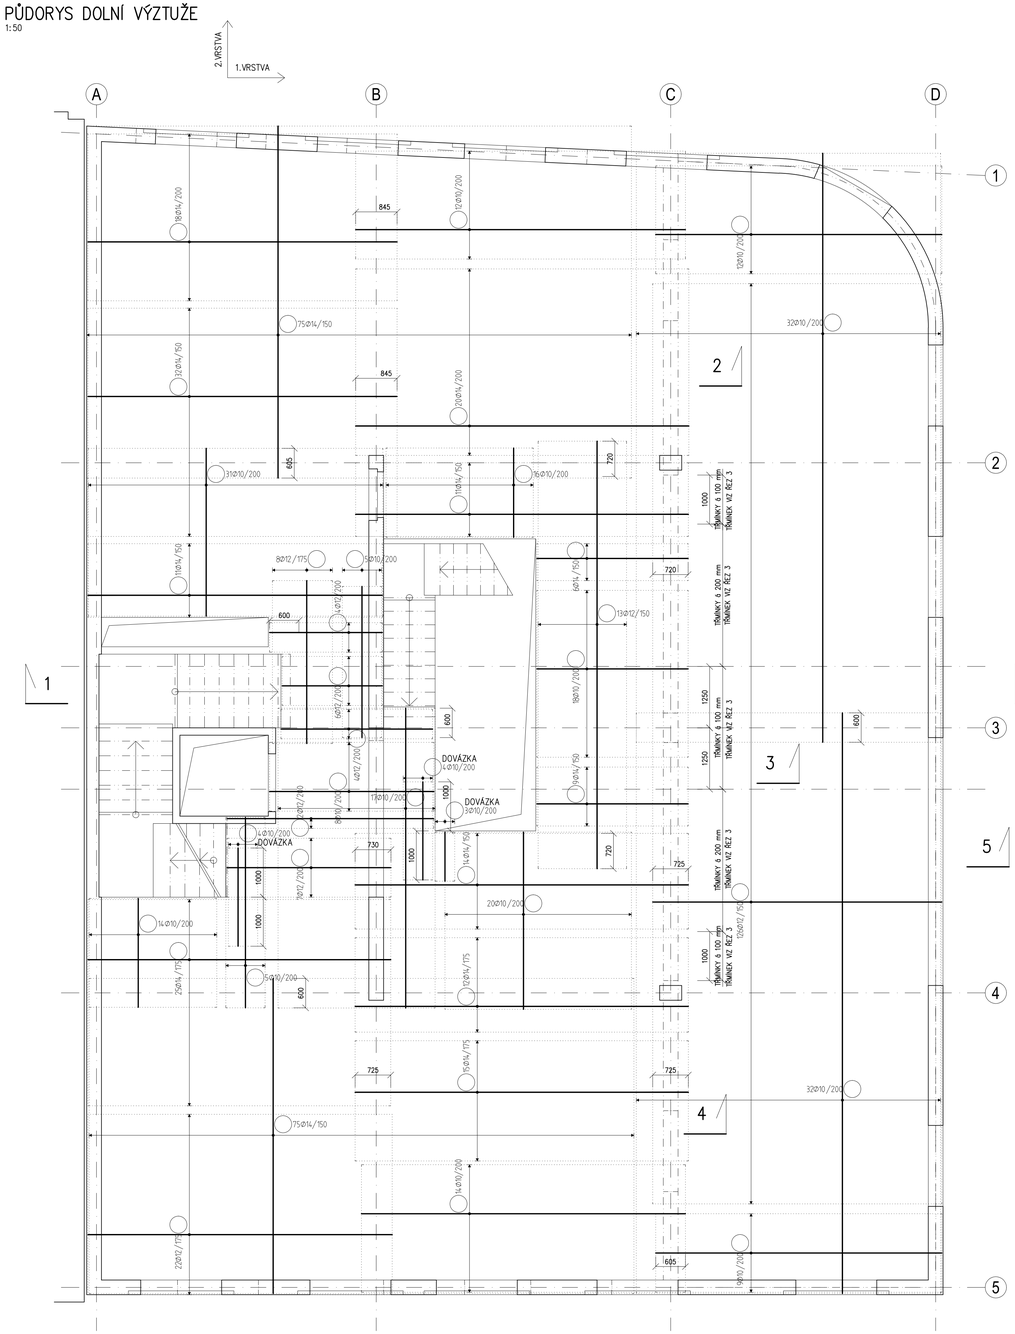

PŮDORYS HORNÍ VÝZTUŽE
1:50

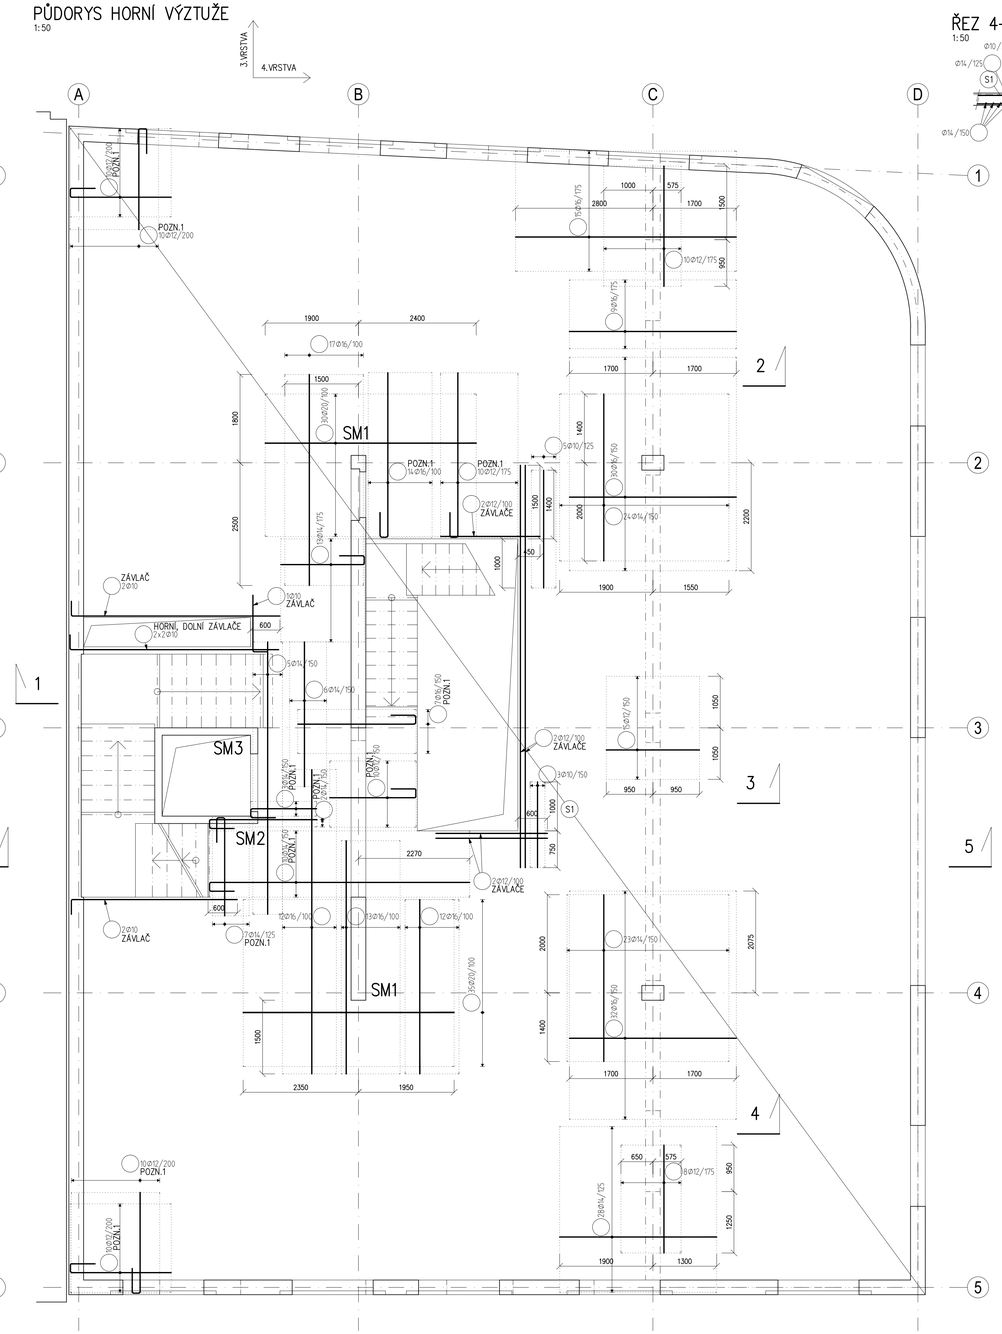

ŘEZ 4–4
1:50

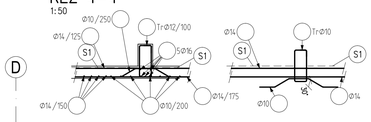

ŘEZ 3–3
1:50

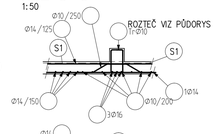

ŘEZ 2–2
1:50

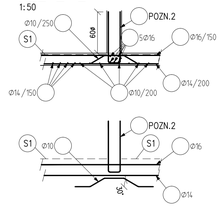

ŘEZ 1–1
1:50

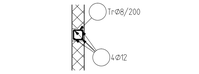

ŘEZ 5–5
1:50

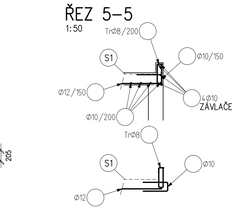

SM1 – SMYKOVÁ VÝZTUŽ
1:50
7xPSB–12/205–3/450(75/150/150/75) +
7xPSB–12/205–3/450(75/150/150/75)

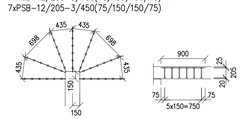

SM2 – SMYKOVÁ VÝZTUŽ
1:50
3xPSB–10/205–3/450(75/150/150/75)

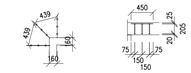

SM3 – SMYKOVÁ VÝZTUŽ
1:50
3xPSB–10/205–2/300(75/150/75) +
3xPSB–10/205–3/450(75/150/75) +
3xPSB–10/205–3/450(75/150/150/75)

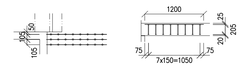

POZNÁMKY
- NOSIČE HORNÍ VÝZTUŽE DLE ZVYKLOSTÍ DODAVATELE
- KONSTRUKČNÍ VÝZTUŽ DLE ZÁSAD ČSN EN 1992–1
- KAŽDÁ HRANA ŽB KONSTRUKCÍ MUSÍ BÝT OVYZTUŽENA, POKUD NENÍ UVEDENO VE VÝKRESECH JINAK
- V POHLEDOVÝCH BETONECH DISTANČNÍKY Z VLÁKNOBETONU
- POZNÁMKA 1 – VÝZTUŽ UMÍSTIT DELŠÍM KONCEM K HORNÍMU LÍCI DESKY, HÁKEM KE KRAJI
- POZNÁMKA 2 – PRŮMĚR A ROZTEČ PRUTŮ DLE SCHÉMATU VÝZTUŽE SVISLÝCH KONSTRUKCÍ V 3.NP

(S1) KARI SÍŤ ø6/100 – ø6/100, MINIMÁLNÍ STYKOVÁCÍ DÉLKA 300 mm
V JEDNOM MÍSTĚ STYKOVAT MAXIMÁLNĚ 3 SÍTĚ

ODHAD MNOŽSTVÍ VÝZTUŽE
138 kg/m3 (BEZ SMYKOVÝCH LIŠT)

OCEL B 500B, B 500A (KARI SÍTĚ)
UVÁDĚNÉ DÉLKY JSOU VZTAŽENY K VNEJŠÍMU LÍCI PRUTU.
POLOMERY OBLOUKU JSOU POLOMERY OHYBACÍCH TRNU,
NEZNACENÉ POLOMERY JSOU 1/2 øm,min (TAB. 8.1).
NEZNACENÉ UHLY JSOU 45°, 90° resp. 180°.
ROVNÉ VLOŽKY JSOU VE VÝKAZU OZNACENÉ '*'.
CELKOVÉ DÉLKY VLOŽEK JSOU STRIŽNÉ DÉLKY.

KRYTÍ: 25 mm

NAVRŽENO DLE ČSN EN 1992–1–1: 2011

0,000 = 275,45 m n.m. B.p.v.

INVESTOR:	MĚSTO MOHELNICE, U BRÁNY 916/2, MOHELNICE 78985	
MĚSTSKÁ KNIHOVNA MOHELNICE		
STUPEŇ:	DOKUMENTACE PRO STAVEBNÍ POVOLENÍ	
AUTOŘI:	ING. ARCH. ALEŠ BURIAN ING. ARCH. GUSTAV KŘIVÁNKA	GENERÁLNÍ PROJEKTANT: ARCHITEKTONICKÁ KANCELÁŘ BURIAN - KŘIVÁNKA, s.r.o KALUDOVA 13, 602 00 BRNO TEL.: 543 216 617 WWW.BURIAN-KRIVANKA.CZ
D.1.2. STAVEBNĚ-KONSTRUKČNÍ ŘEŠENÍ		STAVEBNÍ OBJEKT: SO 101
VEDOUCÍ PROJEKTANT:	ING. ARCH. ALEŠ BURIAN	FIRMA: LOUDIL projekt, s.r.o OBŘANSKÁ 1115/40, 614 00 BRNO TEL.: 723 111 671 WWW.LOUDILPROJEKT.CZ E-MAIL: LOUDIL@LOUDILPROJEKT.CZ
ZODPOVĚDNÝ PROJEKTANT:	ING. LUKÁŠ LOUDIL	
VYPRACOVAL:	ING. STANISLAV STRNAD	
KONTROLOVAL:	ING. LUKÁŠ LOUDIL	
NÁZEV VÝKRESU:		DATUM: ČERVEN 2020
STROP NAD 2.NP - SCHÉMA VÝZTUŽE		MĚŘÍTKO: 1:50
		PARÉ: ČÍSLO VÝKRESU: D.1.2.36