


LEGENDA MÍSTNOSTÍ 2NP

Č.M.	ÚČEL MÍSTNOSTI	PLOCHA (m2)
2.01	SCHODIŠTĚ	23,65
2.02	KNIHOVNA DOSPĚLÍ	263,28
2.03	CHODBA	4,50
2.04	WC MOBLILNÍ	3,87
2.05	WC MUŽI	4,42
2.06	WC ŽENY	3,19
2.07	CHODBA	10,15
2.08	KANCELAR	25,05
2.09	REDITEL	13,14
2.10	UKLID M.	1,51
2.11	SPRCHA	1,51
2.12	WC	3,36
2.13	BALKON	10,57

368,20 m²

LEGENDA POUŽITÝCH ZNAČEK:

- Σ POŽÁRNÍ STROP
- Ⓐ CHRÁNĚNÁ ÚNIKOVÁ CESTA TYPU A
- Ⓗ POŽÁRNÍ HYDRANT
- ⌘ NOUZOVÉ OSVĚTLENÍ
- §1 INSTALAČNÍ ŠACHTA konstrukce EI 30/DP1 požární uzávěry EW 15/DP1
- DVEŘNÍ KOVÁNÍ DLE ČSN EN 179
- PROSTOR CHŮC-A NUCENĚ VĚTRANÝ-PŘÍVOD VZDUCHU ALESPON DESETINÁSOBKU OBJEMU PROSTRU CHŮC ZA 1 HODINU PO DOBU ALESPON 10 MIN.
- VOLNĚ VEDENÉ KABELY - B2ca,s1,d0

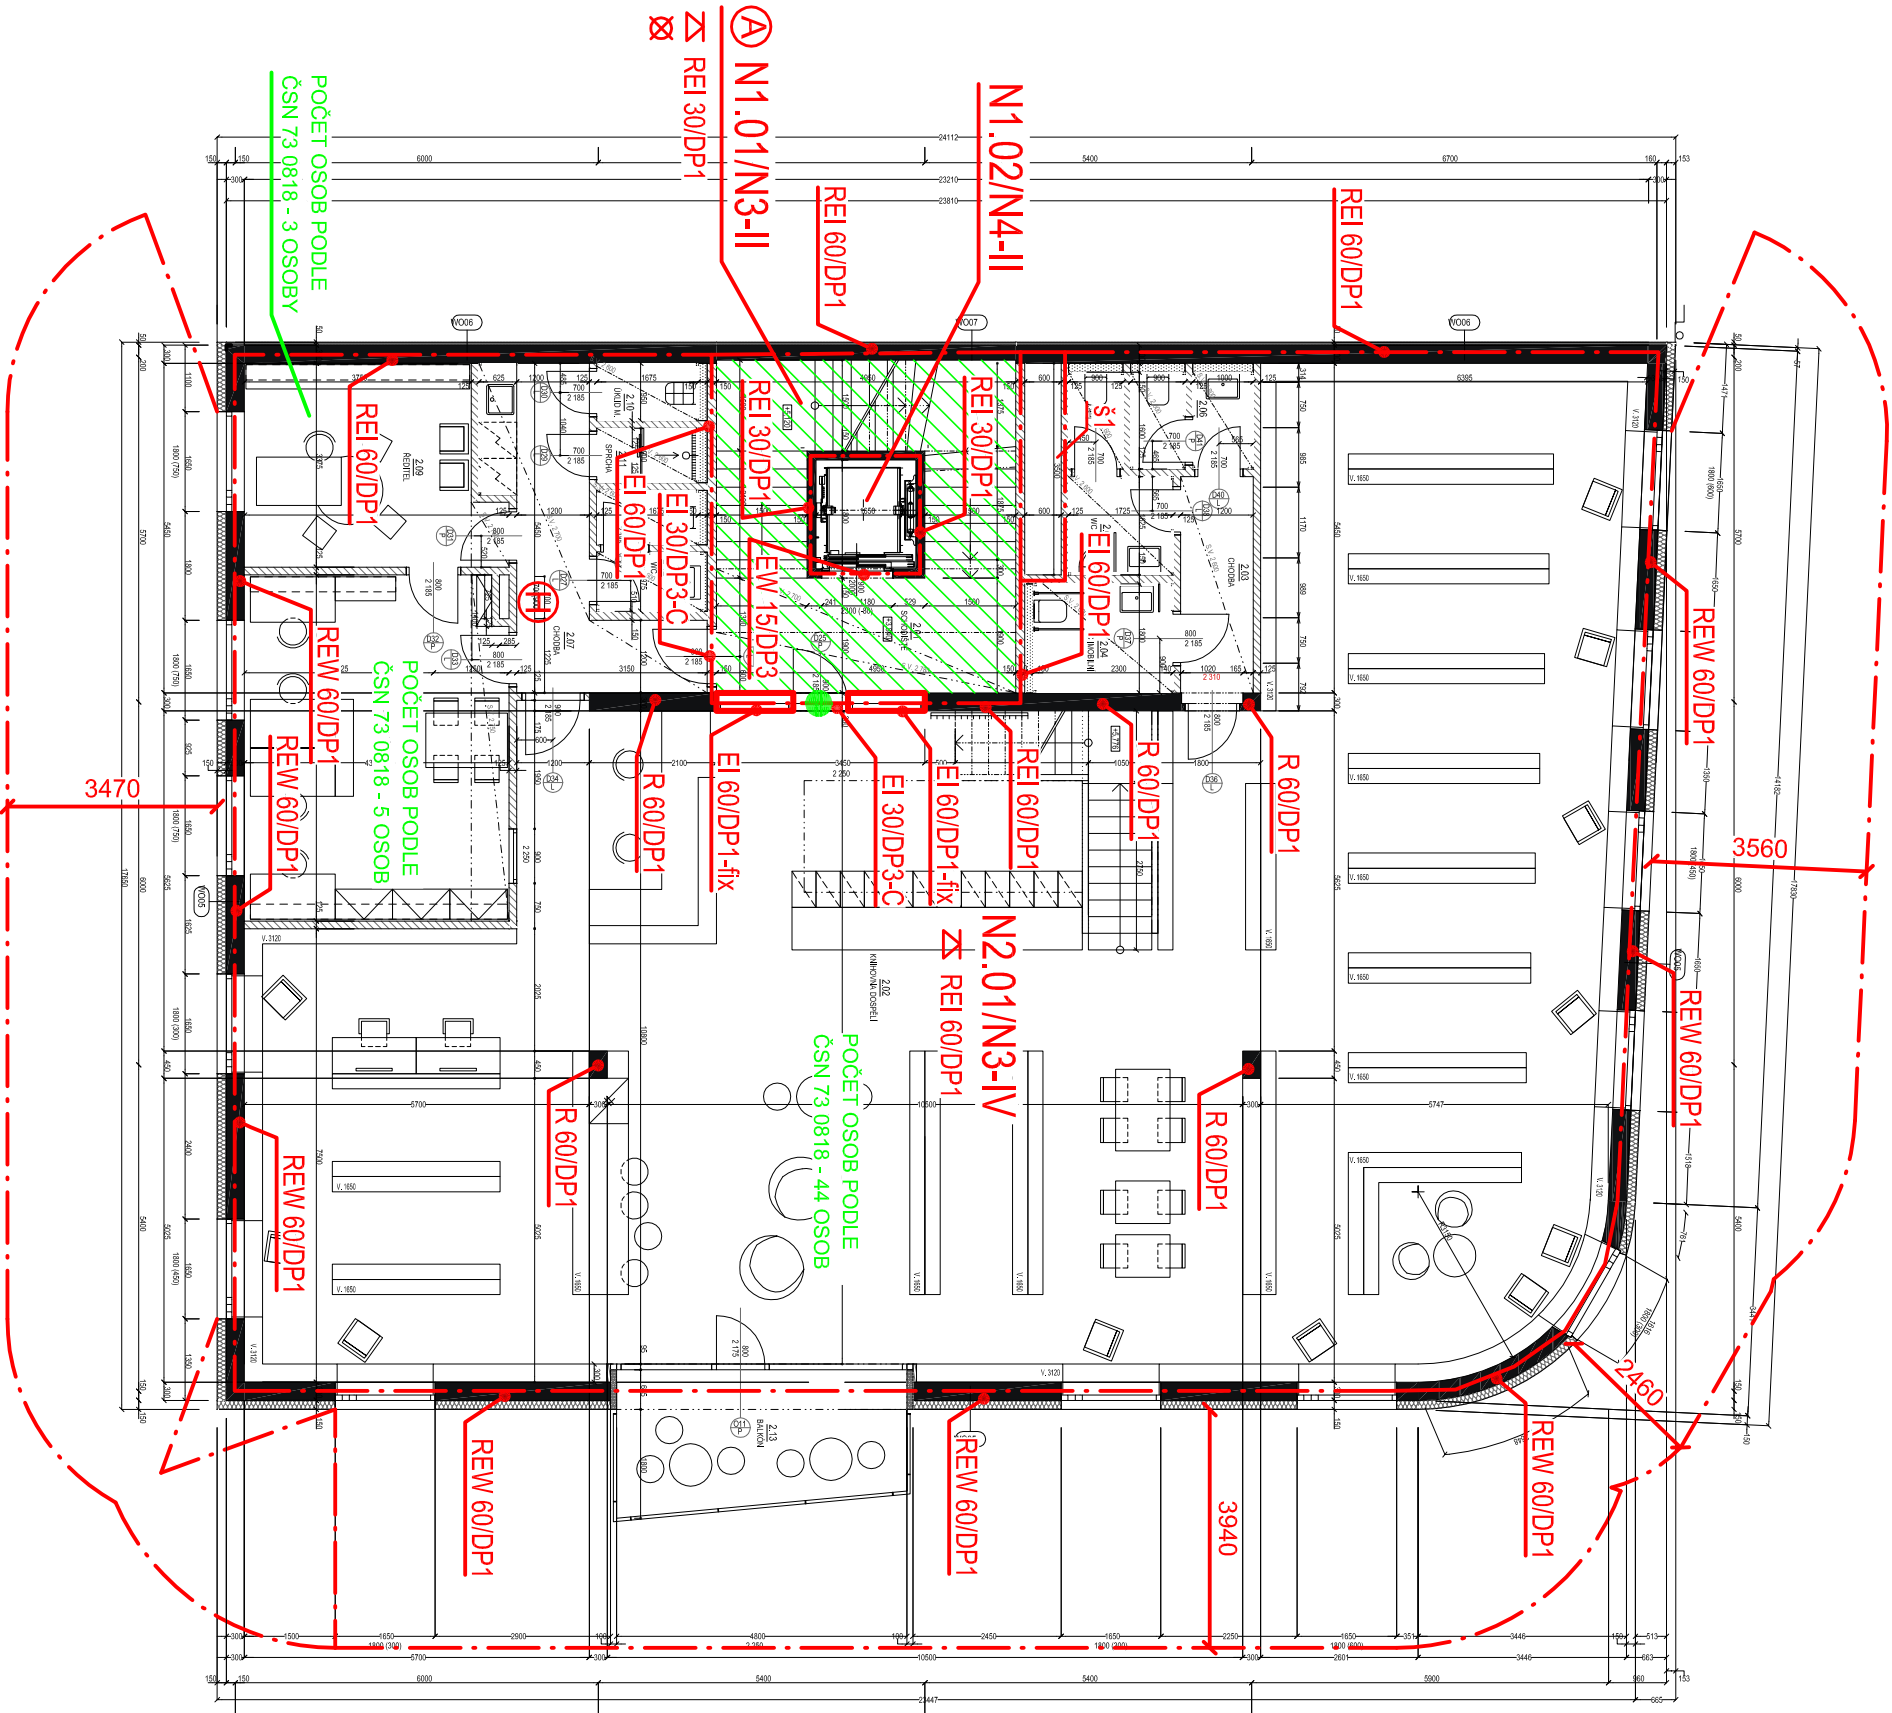

PO PŮDORYS 2.NP
M 1:125