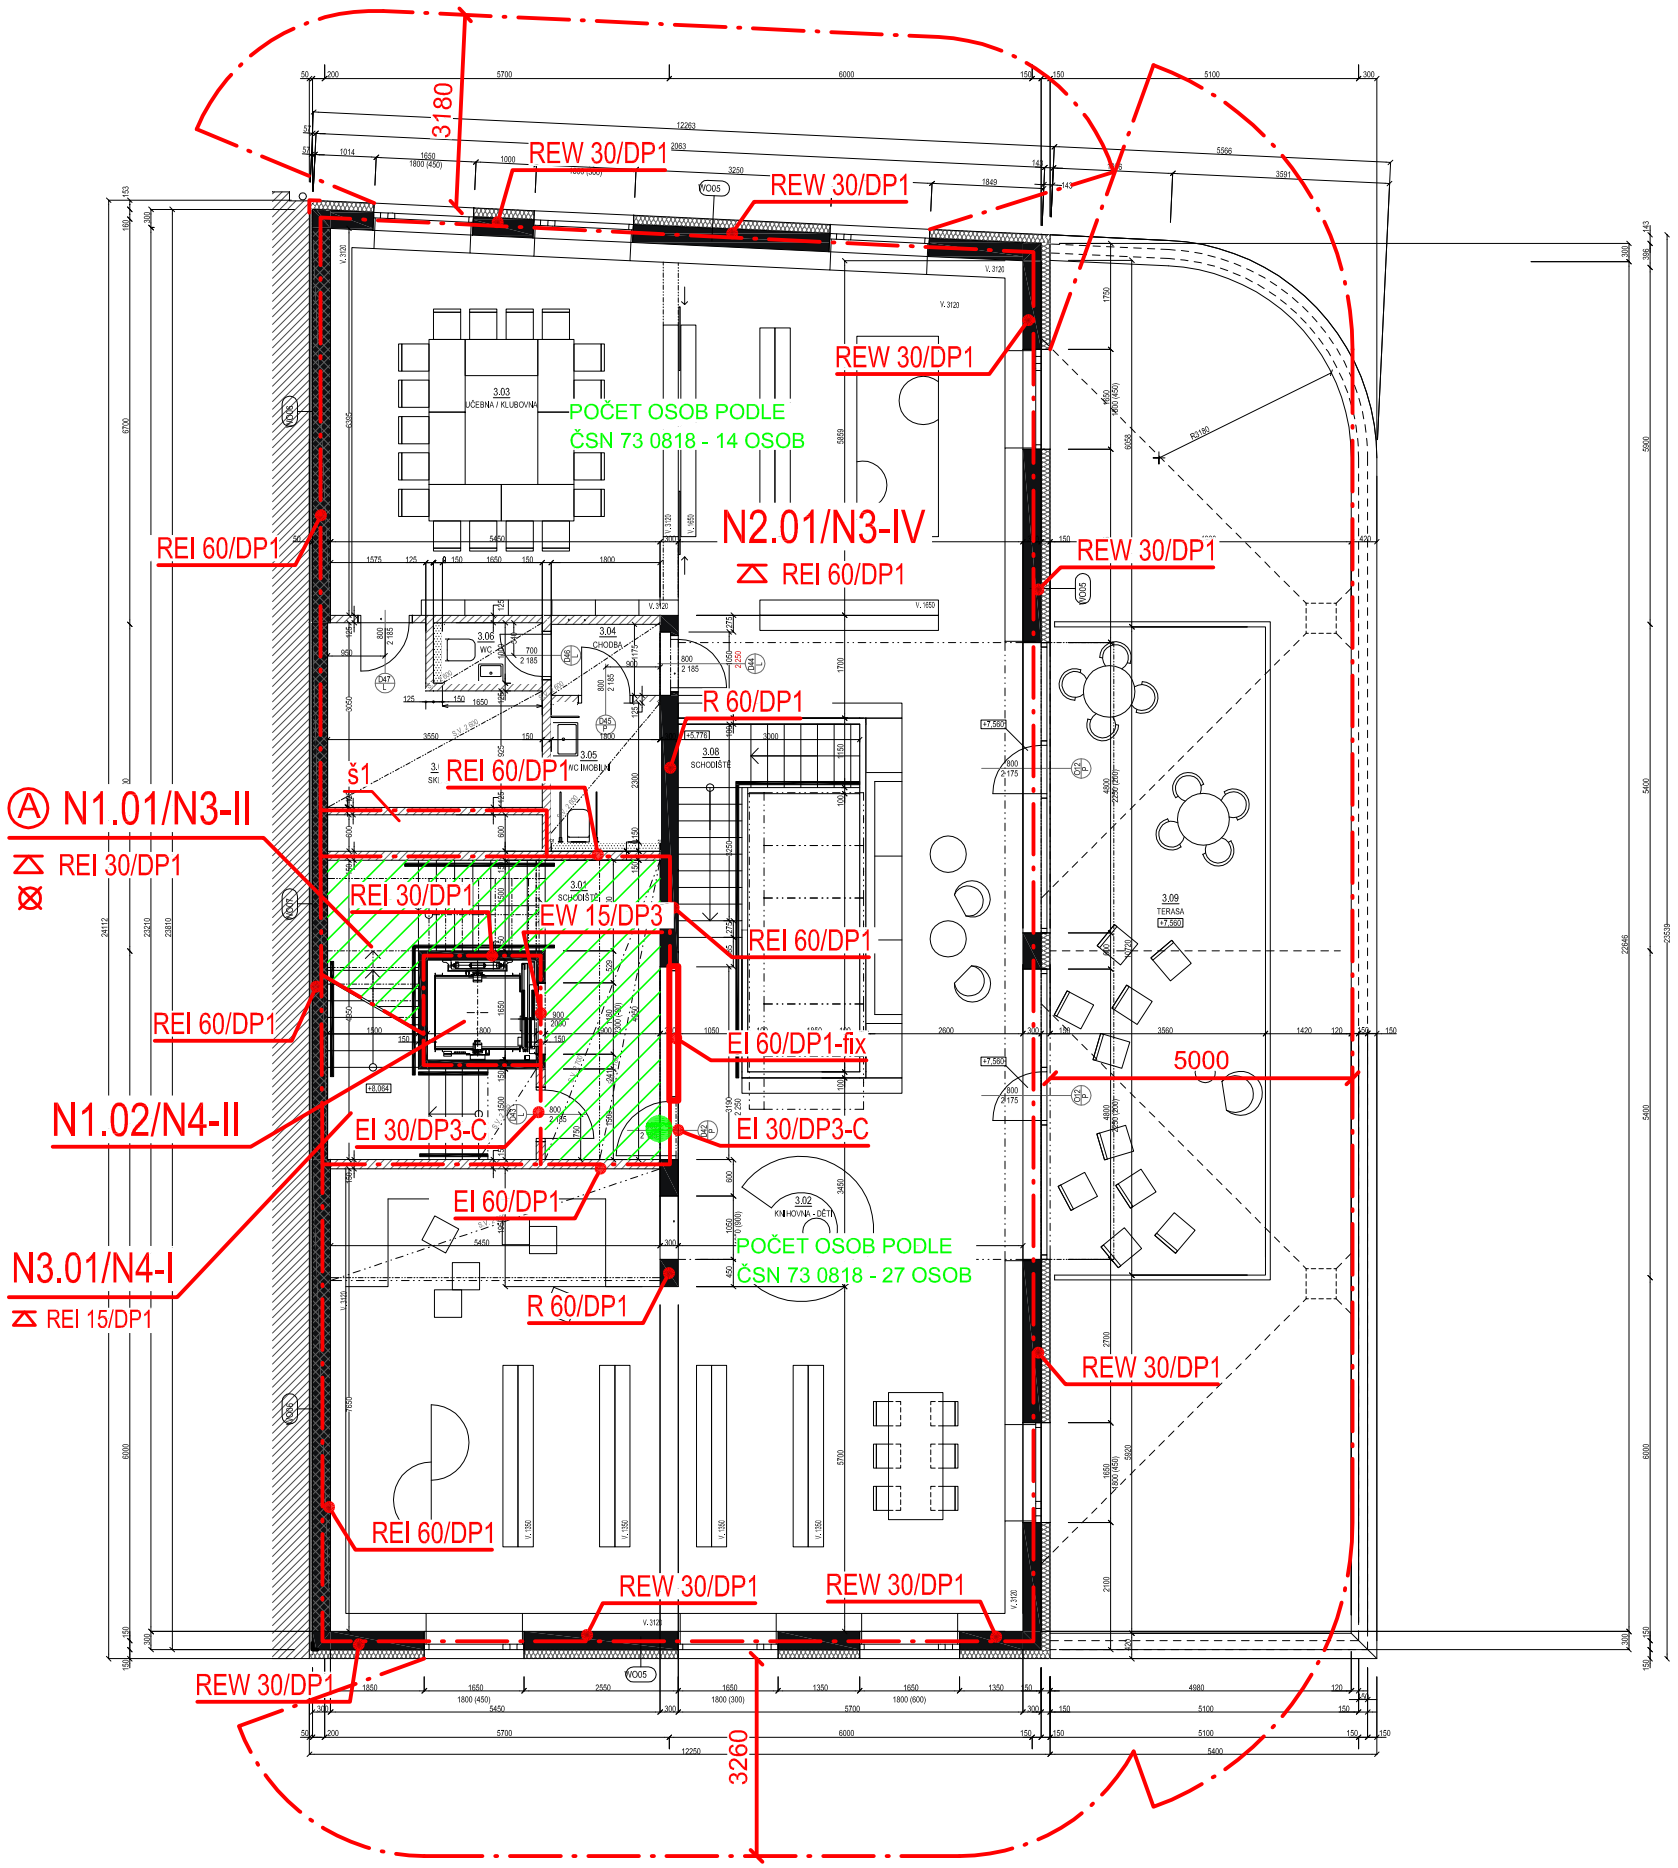

LEGENDA MÍSTNOSTÍ 3NP

Č.M.	ÚČEL MÍSTNOSTI	PLOCHA (m2)
3.01	SCHODIŠTĚ	23,59
3.02	KNIHOVNA - DĚTI	159,18
3.03	UČEBNA / KLUBOVNA	35,68
3.04	CHODBA	2,34
3.05	WC IMOBILNÍ	3,87
3.06	WC	1,65
3.07	SKLAD	8,66
3.08	SCHODIŠTĚ	6,46
3.09	TERASA	41,42
		282,85 m²

LEGENDA POUŽITÝCH ZNAČEK:

POŽÁRNÍ STROP

Ⓐ CHRÁNĚNÁ ÚNIKOVÁ CESTA TYPU A

NOUZOVÉ OSVĚTLENÍ

š1 INSTALAČNÍ ŠACHTA
konstrukce EI 30/DP1
požární uzávěry EW 15/DP1

DVEŘNÍ KOVÁNÍ DLE ČSN EN 179

PROSTOR CHÚC-A NUCENĚ VĚTRANÝ-PŘÍVOD VZDUCHU ALESPOŇ DESETINÁSOBKU OBJEMU PROSTRU CHÚC ZA 1 HODINU PO DOBU ALESPOŇ 10 MIN.
VOLNĚ VEDENÉ KABELY - B2ca,s1,d0

PO PŮDORYS 3.NP
M 1:125