


PŮDORYS 3.N.P. M 1 : 50

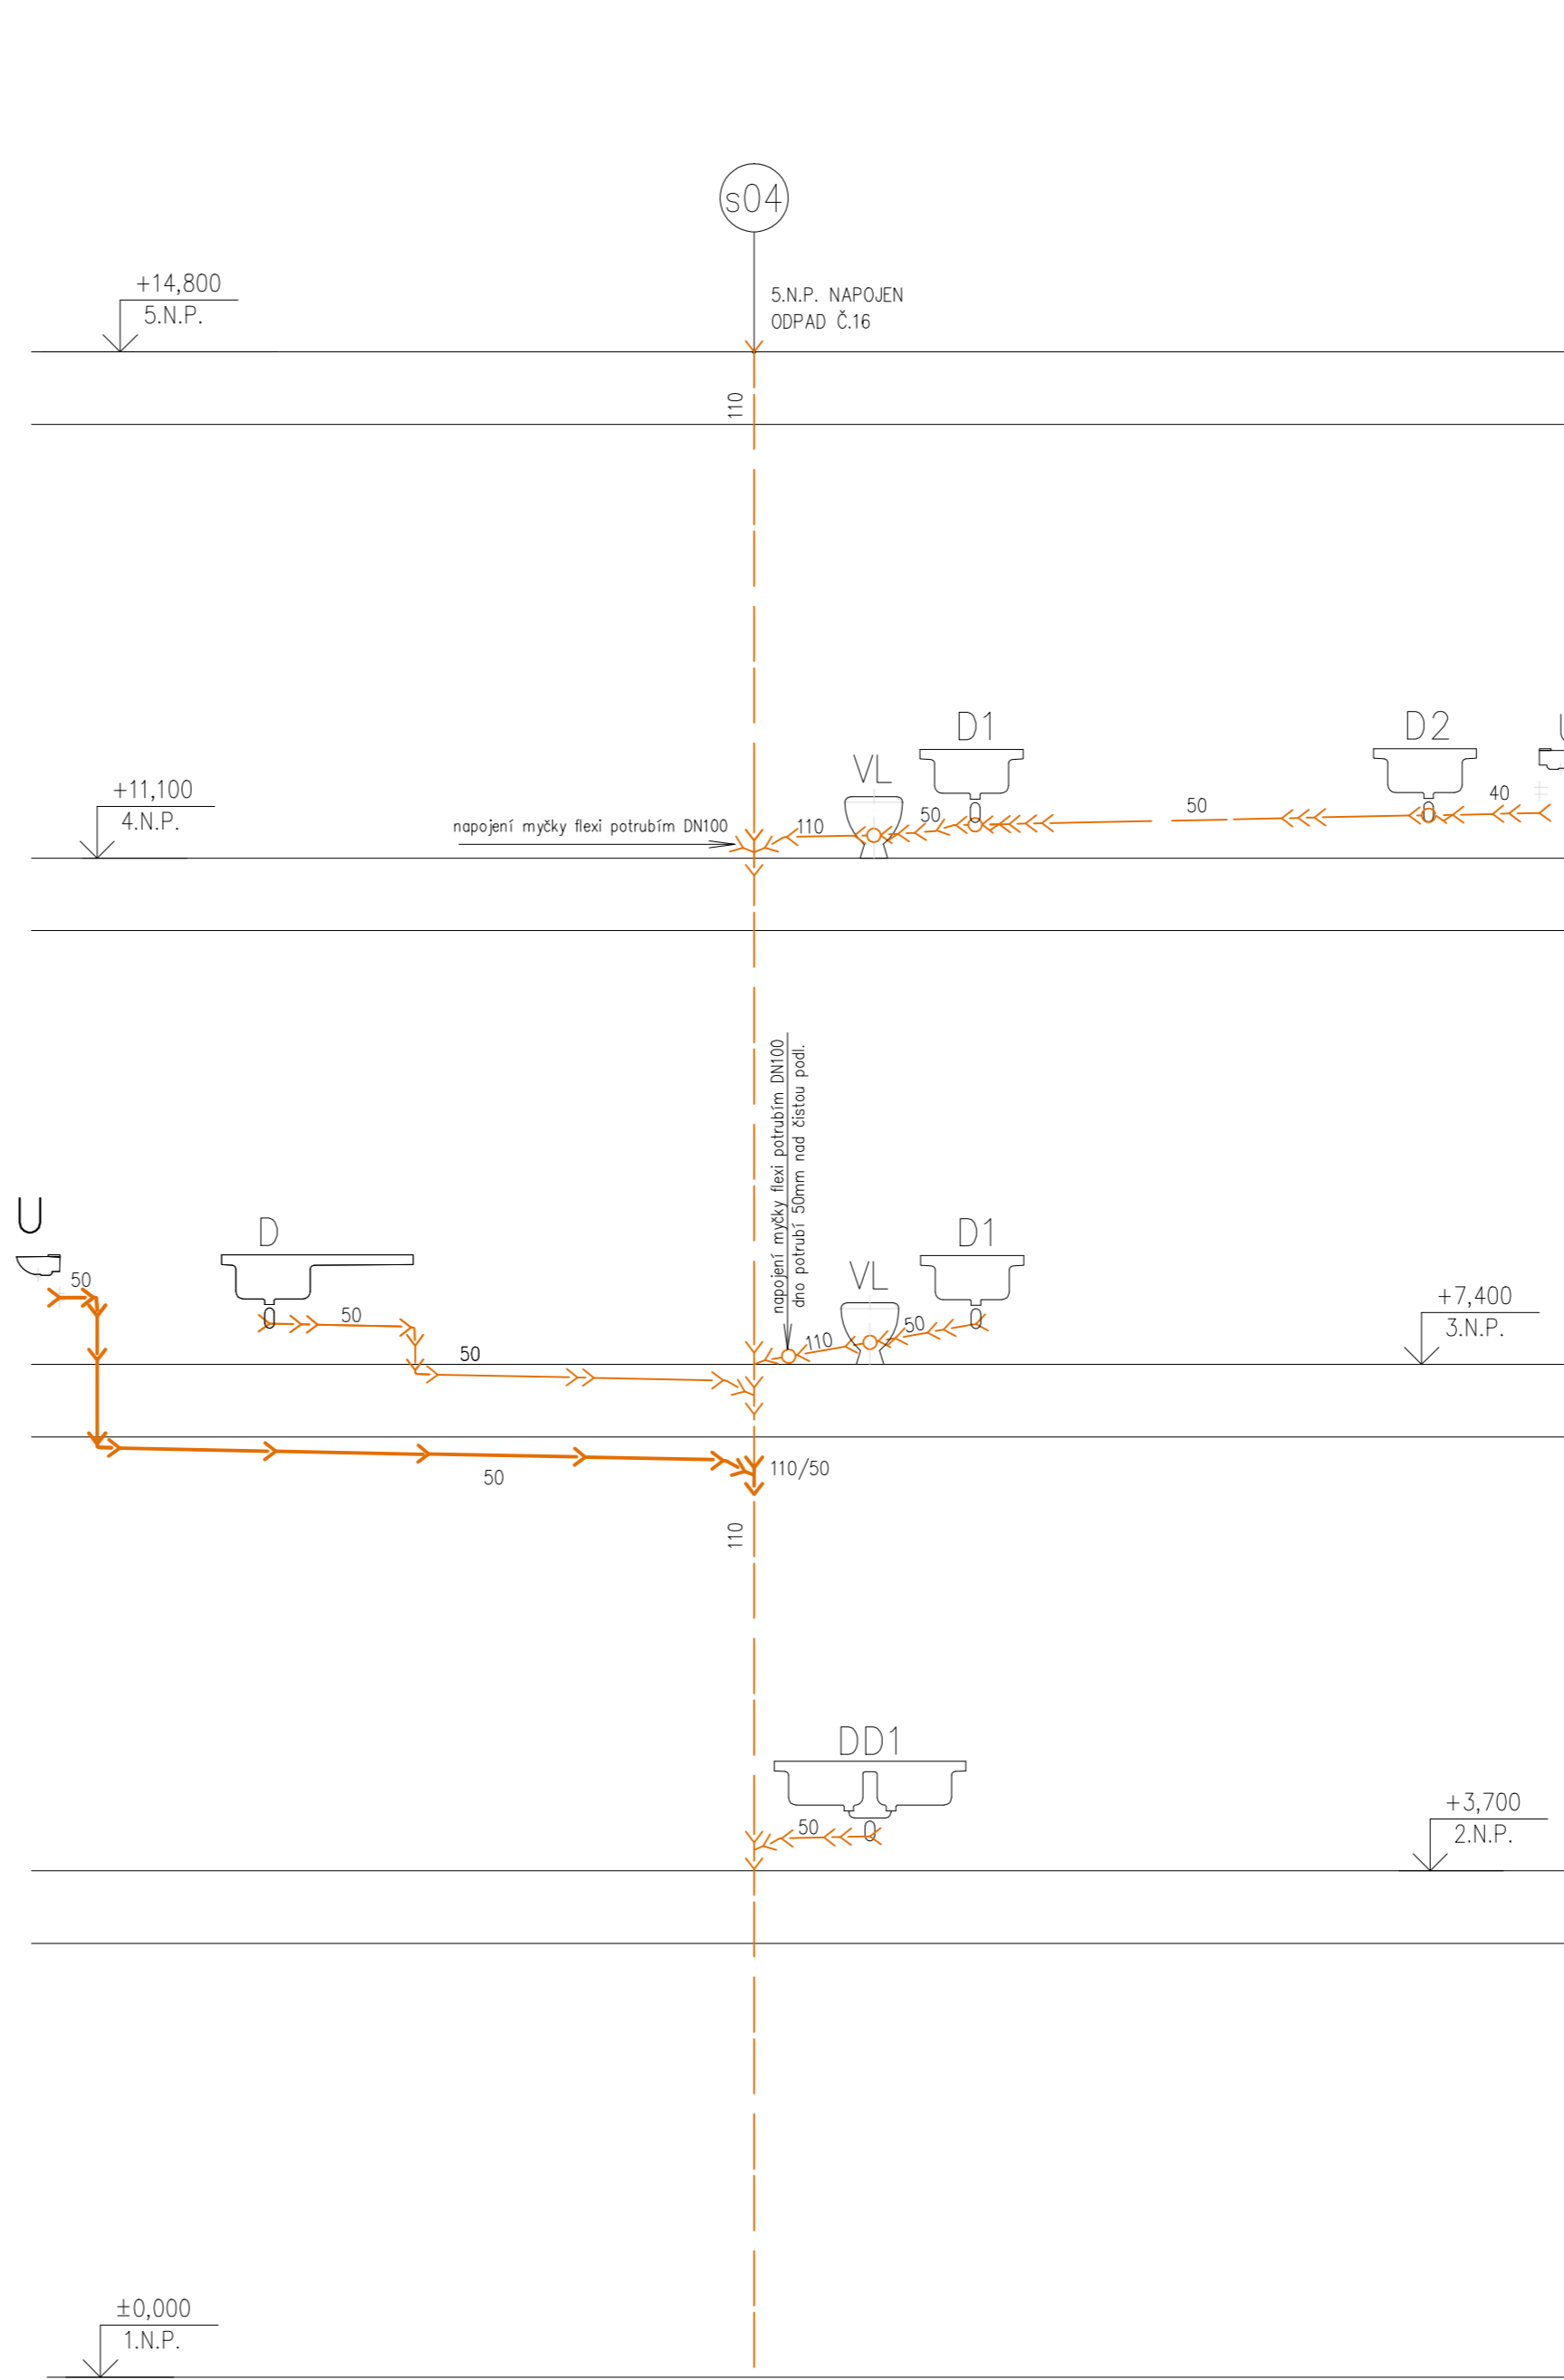

LEGENDA MÍSTNOSTÍ

Číslo	Jméno	Plocha [m ²]	Poznámka
3.01	CHODBA	188,51	
3.03	SERVEROVNA	4,97	
3.04	UMÝVÁRNA+WC	4,71	
3.01a	STANIČNÍ SESTRA	12,15	
3.11	ČISTICI MÍSTNOST	7,22	
3.12	ČAJOVNA KUCHYNKA + DENNÍ MÍSTNOST	7,65	
3.14	INSPEKČNÍ POKOJ LÉKÁŘE	10,33	
3.26	POKOJ	29,31	
3.27	UMÝVÁRNA	4,89	
3.28	WC	1,35	
3.29	POKOJ	14,98	
3.30	INSPEKČNÍ POKOJ SEŠTER	17,77	
3.31	POKOJ	18,17	
3.32	POKOJ	29,06	


legenda

- KANALIZACE Z POTRUBÍ PVC-HT
- STÁVAJÍCÍ KANALIZACE
- UMÝVADLO SE STOJÁNKOVOU PÁKOVOU BATERIÍ
- U, D, WC, S, VL STÁVAJÍCÍ ZAŘÍZOVACÍ PŘEDMĚTY

PŮDORYSNÉ SCHÉMA

M 1 : 1000

LEGENDA

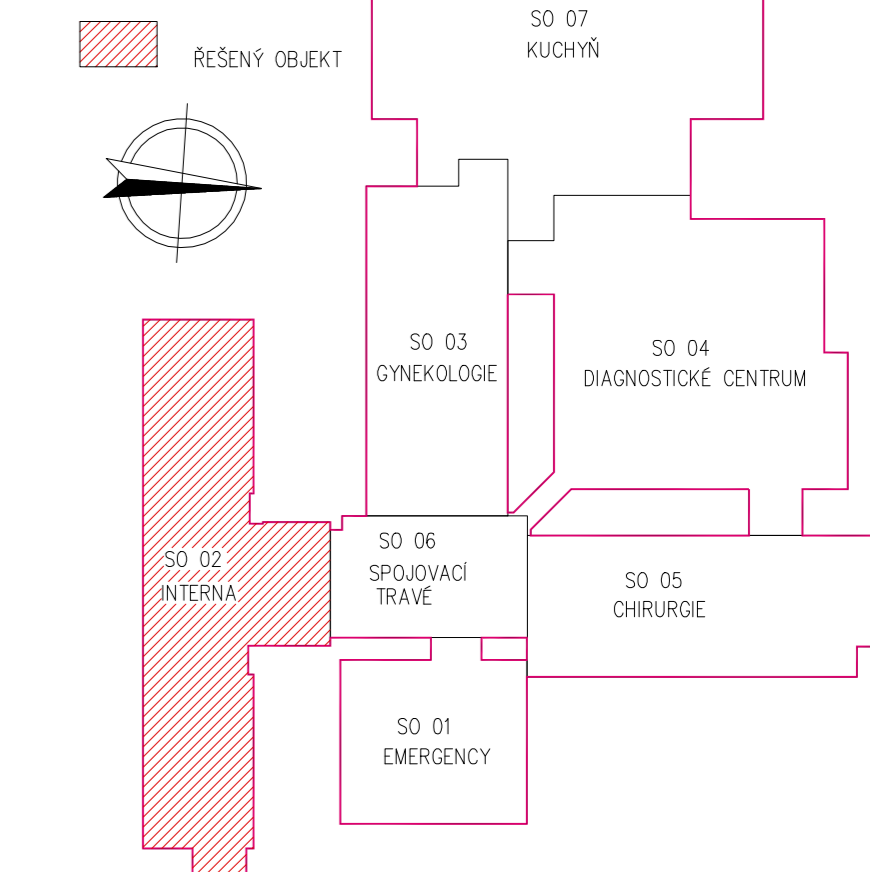

Jeli v dokumentaci definován nějaký konkrétní výrobek nebo technologie, má se za to, že je tím definován minimální požadovaný standard a v nabídce může být nahrazen i výrobkem, nebo technologií srovnatelnou.

ČÍSLO	DATUM	POPIS ZMĚN	NAVRHL	ODPOVĚDNÝ PROJEKTANT	SCHVÁLIL
OBJEDNATEL		ZPRACOVATEL ČÁSTI		ZPRACOVATEL	
KRAJ VYSOČINA Žitkova 57/1882 Jihlava PŠC 587 33 IČ: 70890749		Ing. Petr Salivar Konečná 3456 Havlíčkův Brod 580 01 IČ: 01465431 tel: 732 155 211 e-mail: salivar.petr@seznam.cz		Ing. Petr Salivar Konečná 3456 Havlíčkův Brod 580 01 IČ: 01465431 tel: 732 155 211 e-mail: salivar.petr@seznam.cz	
STAVEBNÍ ÚŘAD	HAVLÍČKŮV BROD	NAVRHL	ING. PETR SALIVAR	ODP. PROJEKTANT	ING. PETR SALIVAR
KRAJ	VYSOČINA	VYPRACOVAL	ING. PETR SALIVAR	AUTORIZOVAL	ING. FRANTIŠEK DVOŘÁK
AKCE NEMOCNICE HAVLÍČKŮV BROD - STAVEBNÍ ÚPRAVY HLAVNÍ BUDOVY				FORMÁT	B x A4
OBJEKT SO 02 (INTERNA)				KÓTOVANO	mm
ČÁST D.1.4. TECHNICKÁ PROSTŘEDÍ STAVEB D.1.4.2. ZDRAVOTECHNIKA				STUPEŇ	DPS o TDW
				ZAKÁZKOVÉ ČÍSLO	2020 / 04
				DATUM	04 / 2020
OBSAH PŮDORYS 3.N.P. - KANALIZACE			MĚRÍTKO	1 : 50	ČÍSLO VÝKRESU
					1.4.2.2.01.
					REVIZE